


Übersichtslageplan (unmaßstäblich)

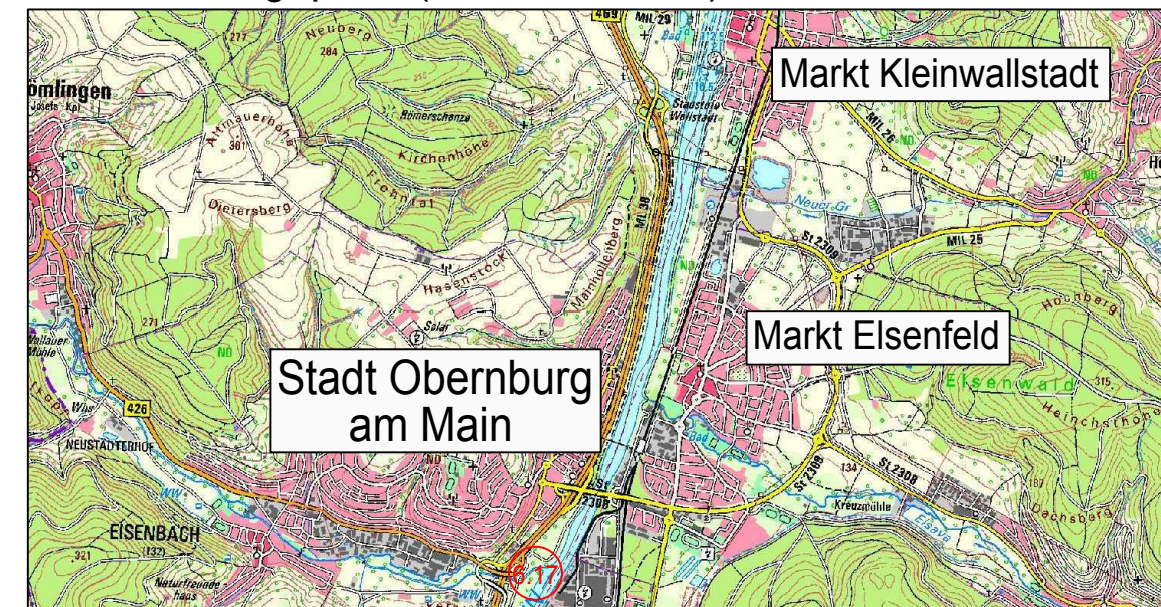

Zeichenerklärung

- Gemarkungsgrenze
- Planfeststellungsgrenze

Nr. des Regelungsverzeichnisses

- 1.1 Straßen, Wege, Zufahrten
- 2.1 Bauwerke und Anlagen
- 3.1 Entwässerung
- 4.1 Leitungen (Anlagen Dritter)
- 5.1 Gewässerbau - entfällt -
- 6.1 Anlagen für Naturschutz
- 7.1 sonstige Maßnahmen
- 8.1 Lärmschutzmaßnahmen

- W Wohnbaufläche
- M gemischte Baufläche
- G gewerbliche Baufläche
- S Sonderbaufläche
- Gemeinbedarf
- Biotop
- Rohstoffgewinnung

Lageplan 7, Unterlage 5 Blatt 7 N
vom 29.06.2018

Ergänzungsplan

Geobasisdaten © Bayerische Vermessungsverwaltung		bearbeitet:	21.12.2017	Vr
OBERMEYER PLANEN + BERATEN GmbH	Weißener Straße 20-22 63739 Aschaffenburg Tel. 06021/38667-0	gezeichnet:	21.12.2017	Trc
		geprüft:	21.12.2017	Vr
		Projekt:	21630	

Nr.	Art der Änderung	Datum	Zeichen
PL 10	Ersatzmaßnahme E3: neu (6.17)	21.12.2017	Heyne

FESTSTELLUNGSENTWURF

Markt Kleinwallstadt	Unterlage / Blatt-Nr.: 5 / 7 N
Straße / Abschn.-Nr. / Stat.: St 2309_390_0,500-1,300	Lageplan 7 landschaftspfleger. Maßnahmen Ausgleichsmaßnahme 6.17
PROJIS-Nr.:	Maßstab: 1 : 1000

St 2309
**Bau einer Ortsumfahrung Kleinwallstadt mit
Neubau Mainbrücke südlich Kleinwallstadt**

Aufgestellt: **29.06.2018**
Markt Kleinwallstadt

Peter Maidhof