


Übersichtslageplan (unmaßstäblich)

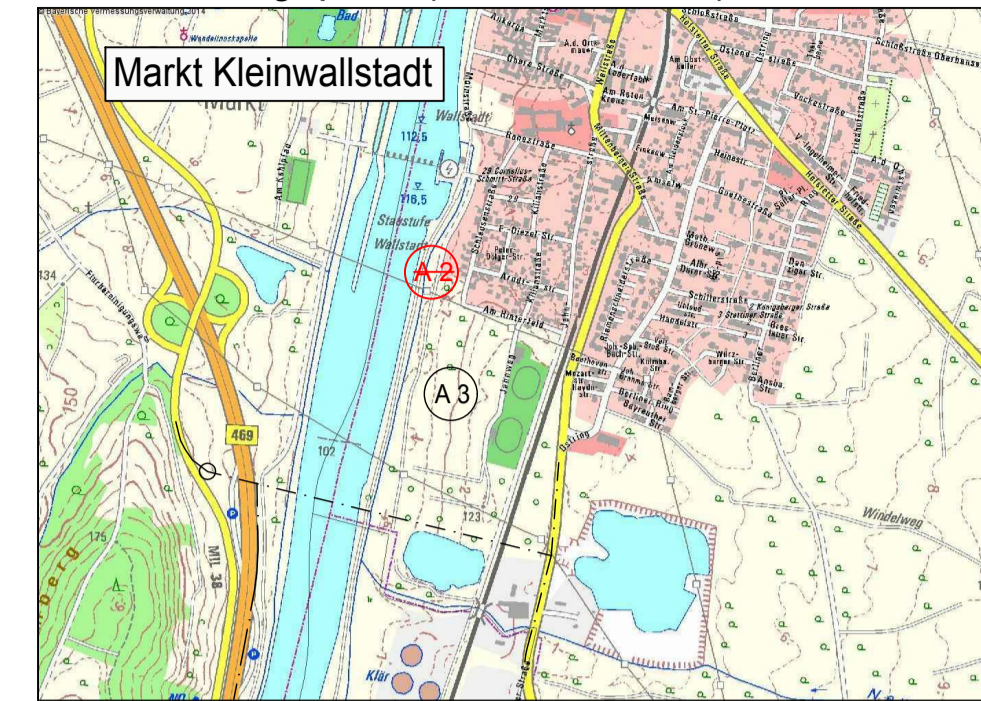

Legende

- Zu erwerbende Fläche
- Vorübergehend in Anspruch zu nehmende Fläche
- Dauernd zu belastende Fläche
- Grunderwerb - im Eigentum des Markt Kleinwallstadt oder des Freistaat Bayern
- Vorübergehend in Anspruch zu nehmende Fläche - im Eigentum des Markt Kleinwallstadt oder des Freistaat Bayern
- | | |
|---------|---------------------|
| 802 | 5004 m ² |
| 2.32.01 | 1647 m ² |
| 2.32.02 | 472 m ² |

 Flurstücknummer / Gesamtfläche des Flurstücks
2.32.01 1647 m²
2.32.02 472 m²
- GE Fläche; vorüberg. Inanspruchnahme;
- laufende Grunderwerbsnr. Plannummer
- Gemarkungsgrenze

Deckplan 10.1 Blatt 2 T
vom 29.06.2018
ersetzt
Grunderwerbsplan 2, Unterlage 10.1 Blatt 2
vom 29.08.2014

Geobasisdaten © Bayerische Vermessungsverwaltung

	Weißburger Straße 20-22 63739 Aschaffenburg Tel. 06021/38667-0	bearbeitet: 29.08.2014 Vr	gezeichnet: 29.08.2014 Mto
		geprüft: 29.08.2014 Vr	
	Projekt: 21630		

	PL 6 Ausgleichsmaßnahme A2: entfällt (6.2)	16.01.2018	Heyne
Nr.	Art der Änderung	Datum	Zeichen

FESTSTELLUNGSENTWURF

	Markt Kleinwallstadt Straße / Abschn.-Nr. / Stat.: St 2309_390_0,500-1,300	Unterlage / Blatt-Nr.: 10.1 / 2 T Grunderwerbsplan 2 landschaftspfleger. Maßnahmen Ausgleichsmaßnahmen 6-2 & 6.3
PROJIS-Nr.:		Maßstab: 1 : 1000

St 2309
Bau einer Ortsumfahrung Kleinwallstadt mit
Neubau Mainbrücke südlich Kleinwallstadt

Aufgestellt: 29.08.2014 / 29.06.2018
Markt Kleinwallstadt

Peter Maidhof