


Übersichtslageplan (unmaßstäblich)

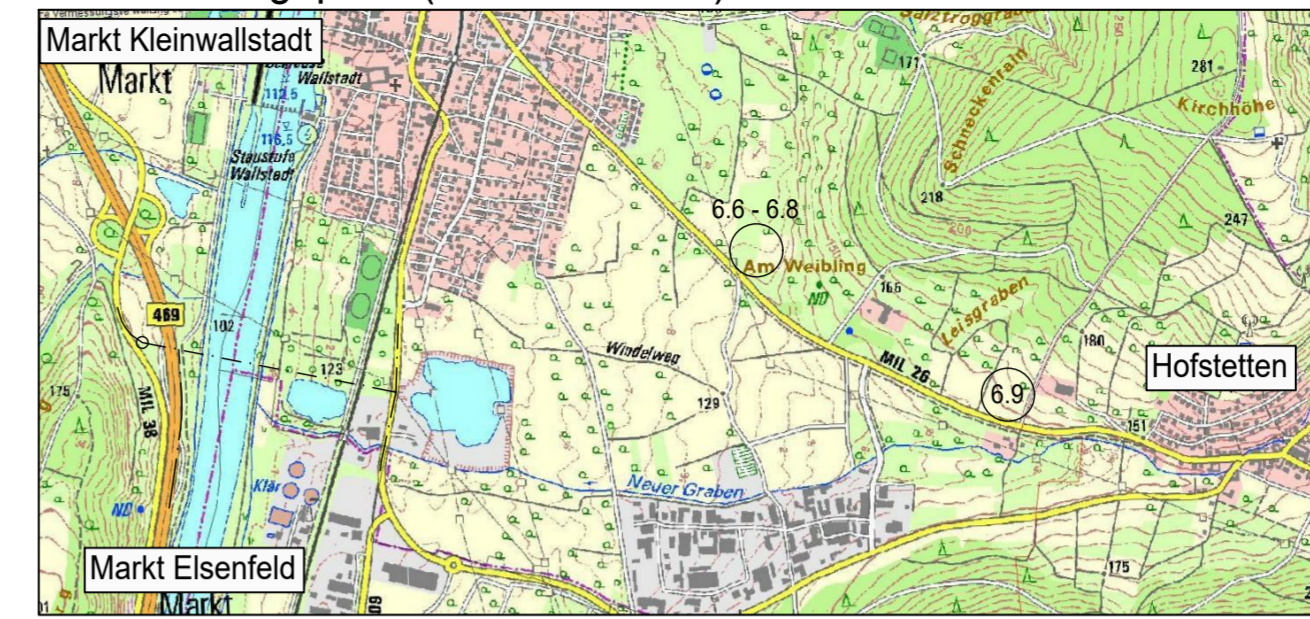

Legende

- Zu erwerbende Fläche
- Vorübergehend in Anspruch zu nehmende Fläche
- Dauernd zu belastende Fläche
- Grunderwerb - im Eigentum des Markt Kleinwallstadt oder des Freistaat Bayern
- Vorübergehend in Anspruch zu nehmende Fläche - im Eigentum des Markt Kleinwallstadt oder des Freistaat Bayern
- |         |                     |
|---------|---------------------|
| 802     | 5004 m <sup>2</sup> |
| 2.32.01 | 1647 m <sup>2</sup> |
| 2.32.02 | 472 m <sup>2</sup>  |

 Flurstücknummer / Gesamtfläche des Flurstücks
- GE Fläche; vorüberg. Inanspruchnahme;
- laufende Grunderwerbsnr. Plannummer
- Gemarkungsgrenze

Deckplan 10.1 Blatt 4 TT vom 23.08.2019 ersetzt  
 Grunderwerbsplan 4, Unterlage 10.1 Blatt 4 vom 29.08.2014

Geobasisdaten © Bayerische Vermessungsverwaltung	
	Weißenburger Straße 20-22 63739 Aschaffenburg Tel. 06021/38667-0
bearbeitet:	29.08.2014 Vr
gezeichnet:	29.08.2014 Tax
geprüft:	29.08.2014 Vr
Projekt:	21630

PL 18-19	Maßnahmen A8 und A9: Änderung der Zielkonzeption auf die Ansprüche des Steinkauzes	18.07.2019	Heyne
PL 17	Maßnahme A7: Ergänzung der FCS-Maßnahmen für Zauneidechsen und Fledermäuse	18.07.2019	Heyne
PL 16	Maßnahme A6: Herausnahme von Flächen, textliche Ergänzungen Aktualisierung der Grunderwerbsunterlagen	18.07.2019	Heyne/Trc
Nr.	Art der Änderung	Datum	Zeichen

**FESTSTELLUNGSENTWURF**

	Markt Kleinwallstadt	Unterlage / Blatt-Nr.: 10.1 / 4 TT
Straße / Abschn.-Nr. / Stat.: St 2309_390_0,500-1,300		Grunderwerbsplan 4
PROJIS-Nr.:		Maßstab: 1 : 1000

St 2309  
 Bau einer Ortsumfahrung Kleinwallstadt mit Neubau Mainbrücke südlich Kleinwallstadt

Aufgestellt: 29.08.2014 / 23.08.2019  
 Markt Kleinwallstadt  
  
 Peter Maidhof