


Übersichtslageplan (unmaßstäblich)

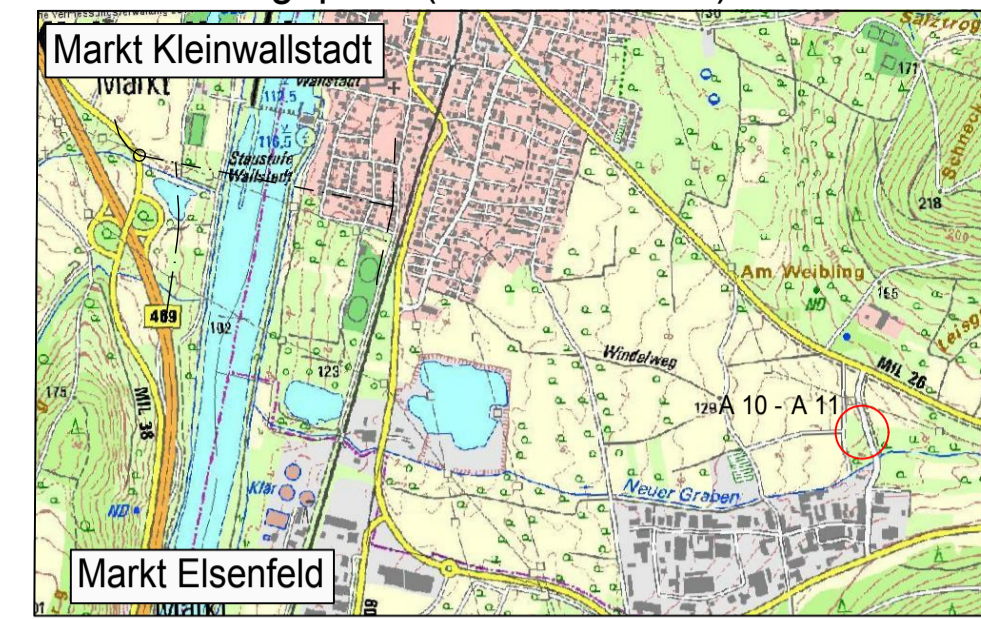

Legende

- Zu erwerbende Fläche
  - Vorübergehend in Anspruch zu nehmende Fläche
  - Dauernd zu belastende Fläche
  - Grunderwerb - im Eigentum des Markt Kleinwallstadt oder des Freistaat Bayern
  - Vorübergehend in Anspruch zu nehmende Fläche - im Eigentum des Markt Kleinwallstadt oder des Freistaat Bayern
- |         |                     |   |
|---------|---------------------|---|
| 802     | 5004 m <sup>2</sup> | Flurstücknummer / Gesamtfläche des Flurstücks |
| 2.32.01 | 1647 m <sup>2</sup> |   |
| 2.32.02 | 472 m <sup>2</sup>  |   |
- GE Fläche; vorüberg. Inanspruchnahme;  
 laufende Grunderwerbsnr. Plannummer  
 Gemarkungsgrenze

Deckplan 10.1 Blatt 5 T  
vom 29.06.2018  
ersetzt  
Grunderwerbsplan 5, Unterlage 10.1 Blatt 5  
vom 29.08.2014

Geobasisdaten © Bayerische Vermessungsverwaltung

	Weißener Straße 20-22 63739 Aschaffenburg Tel. 06021/38667-0	bearbeitet: 29.08.2014 Vr
		gezeichnet: 29.08.2014 Mto
		geprüft: 29.08.2014 Vr
Projekt: 21630		

	PL 7 Ausgleichsmaßnahme A10: Verkleinerung des Umgriffs		
Nr.	Art der Änderung	Datum	Zeichen
		30.01.2018	Heyne

## FESTSTELLUNGSENTWURF

<p style="margin: 0;"><b>Markt Kleinwallstadt</b></p> <p style="font-size: x-small; margin: 0;">Straße / Abschn.-Nr. / Stat.: St 2309_390_0,500-1,300</p>	Unterlage / Blatt-Nr.: <b>10.1/5 T</b> <b>Grunderwerbsplan 5</b> landschaftspfleger. Maßnahmen Ausgleichsmaßnahmen 6.10 - 6.11
PROJIS-Nr.:	Maßstab: 1 : 1000
<p><b>St 2309</b></p> <p><b>Bau einer Ortsumfahrung Kleinwallstadt mit</b></p> <p><b>Neubau Mainbrücke südlich Kleinwallstadt</b></p>	
Aufgestellt: 29.08.2014 / 29.06.2018 Markt Kleinwallstadt	
 Peter Maidhof	