


### Übersichtslageplan (unmaßstäblich)

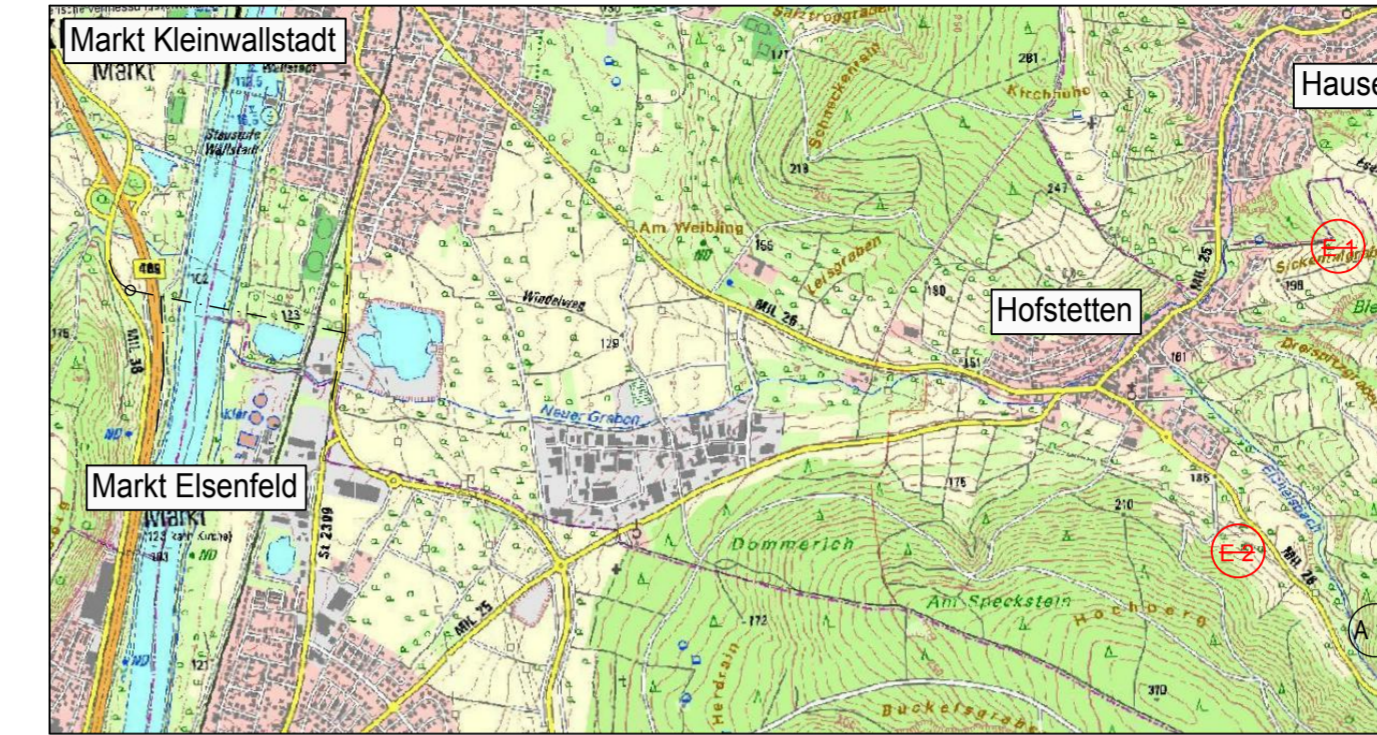

### Legende

- Zu erwerbende Fläche
  - Vorübergehend in Anspruch zu nehmende Fläche
  - Dauernd zu belastende Fläche
  - Grunderwerb - im Eigentum des Markt Kleinwallstadt oder des Freistaat Bayern
  - Vorübergehend in Anspruch zu nehmende Fläche - im Eigentum des Markt Kleinwallstadt oder des Freistaat Bayern
- |         |                     |
|---------|---------------------|
| 802     | 5004 m <sup>2</sup> |
| 2.32.01 | 1647 m <sup>2</sup> |
| 2.32.02 | 472 m <sup>2</sup>  |
- GE Fläche; vorüberg. Inanspruchnahme;
  - laufende Grunderwerbsnr. Plannummer
  - Gemarkungsgrenze

Deckplan 10.1 Blatt 6 T  
vom 29.06.2018  
ersetzt  
Grunderwerbsplan 6, Unterlage 10.1 Blatt 6  
vom 29.08.2014

Geobasisdaten © Bayerische Vermessungsverwaltung

	bearbeitet:	29.08.2014	Vr
	gezeichnet:	29.08.2014	Mto
	geprüft:	29.08.2014	Vr
Weißenburger Straße 20-22 63739 Aschaffenburg Tel. 06021/38667-0		Projekt: 21630	

PL 9	Ersatzmaßnahme E2: entfällt (6.15)	30.01.2018	Heyne
PL 8	Ersatzmaßnahme E1: entfällt (6.14)	30.01.2018	Heyne
Nr.	Art der Änderung	Datum	Zeichen

## FESTSTELLUNGSENTWURF

	<b>Markt Kleinwallstadt</b>	Unterlage / Blatt-Nr.: 10.1 / 6 T Grunderwerbsplan 6 landschaftspfleger. Maßnahmen Ausgleichsmaßnahmen 6.12 - 6.15
	Straße / Abschn.-Nr. / Stat.: St 2309_390_0,500-1,300	Maßstab: 1 : 1000

<b>St 2309</b> <b>Bau einer Ortsumfahrung Kleinwallstadt mit</b> <b>Neubau Mainbrücke südlich Kleinwallstadt</b>	
Aufgestellt: 29.08.2014 / 29.06.2018 Markt Kleinwallstadt	 Peter Maidhof