


Übersichtslageplan (unmaßstäblich)

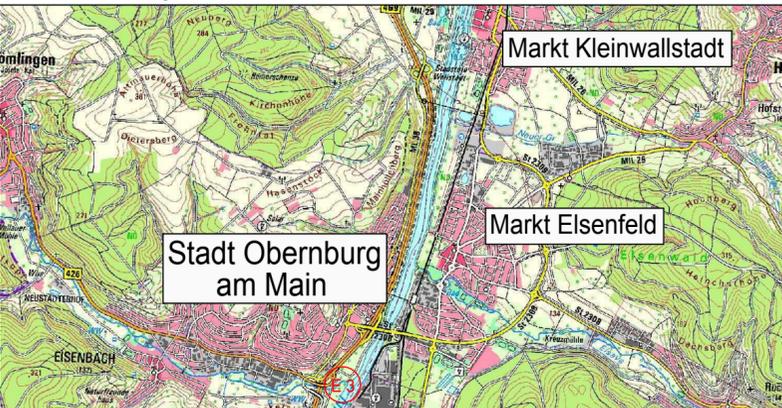

Legende

- Zu erwerbende Fläche
- Vorübergehend in Anspruch zu nehmende Fläche
- Dauernd zu belastende Fläche
- Grunderwerb - im Eigentum des Markt Kleinwallstadt oder des Freistaat Bayern
- Vorübergehend in Anspruch zu nehmende Fläche - im Eigentum des Markt Kleinwallstadt oder des Freistaat Bayern
- | | |
|---------|---------------------|
| 802 | 5004 m ² |
| 2.32.01 | 1647 m ² |
| 2.32.02 | 472 m ² |

 Flurstücknummer / Gesamtfläche des Flurstücks
- GE Fläche; vorüberg. Inanspruchnahme;
- laufende Grunderwerbsnr. Plannummer
- Gemarkungsgrenze

Grunderwerbsplan 7 Unterlage 10.1 Blatt 7 N
vom 29.06.2018

Ergänzungsplan

Geobasisdaten © Bayerische Vermessungsverwaltung

OBERMEYER PLANEN + BERATEN GmbH Weißenburger Straße 20-22 63739 Aschaffenburg Tel. 06021/38667-0	bearbeitet:	21.12.2017	Ske
	gezeichnet:	21.12.2017	Ske
	geprüft:	21.12.2017	Vr
Projekt:		21630	

PL 10	Ersatzmaßnahme E3: neu (6.17)	21.12.2017	Trc
Nr.	Art der Änderung	Datum	Zeichen

FESTSTELLUNGSENTWURF

 Markt Kleinwallstadt Straße / Abschn.-Nr. / Stat.: St 2309_390_0,500-1,300 PROJIS-Nr.:	Unterlage / Blatt-Nr.: 10.1 / 7 N Grunderwerbsplan 7 landschaftspfleger. Maßnahmen Ausgleichsmaßnahme 6.17
	Maßstab: 1 : 1000

St 2309
Bau einer Ortsumfahrung Kleinwallstadt mit
Neubau Mainbrücke südlich Kleinwallstadt

Aufgestellt: 29.06.2018
 Markt Kleinwallstadt

Peter Maidhof