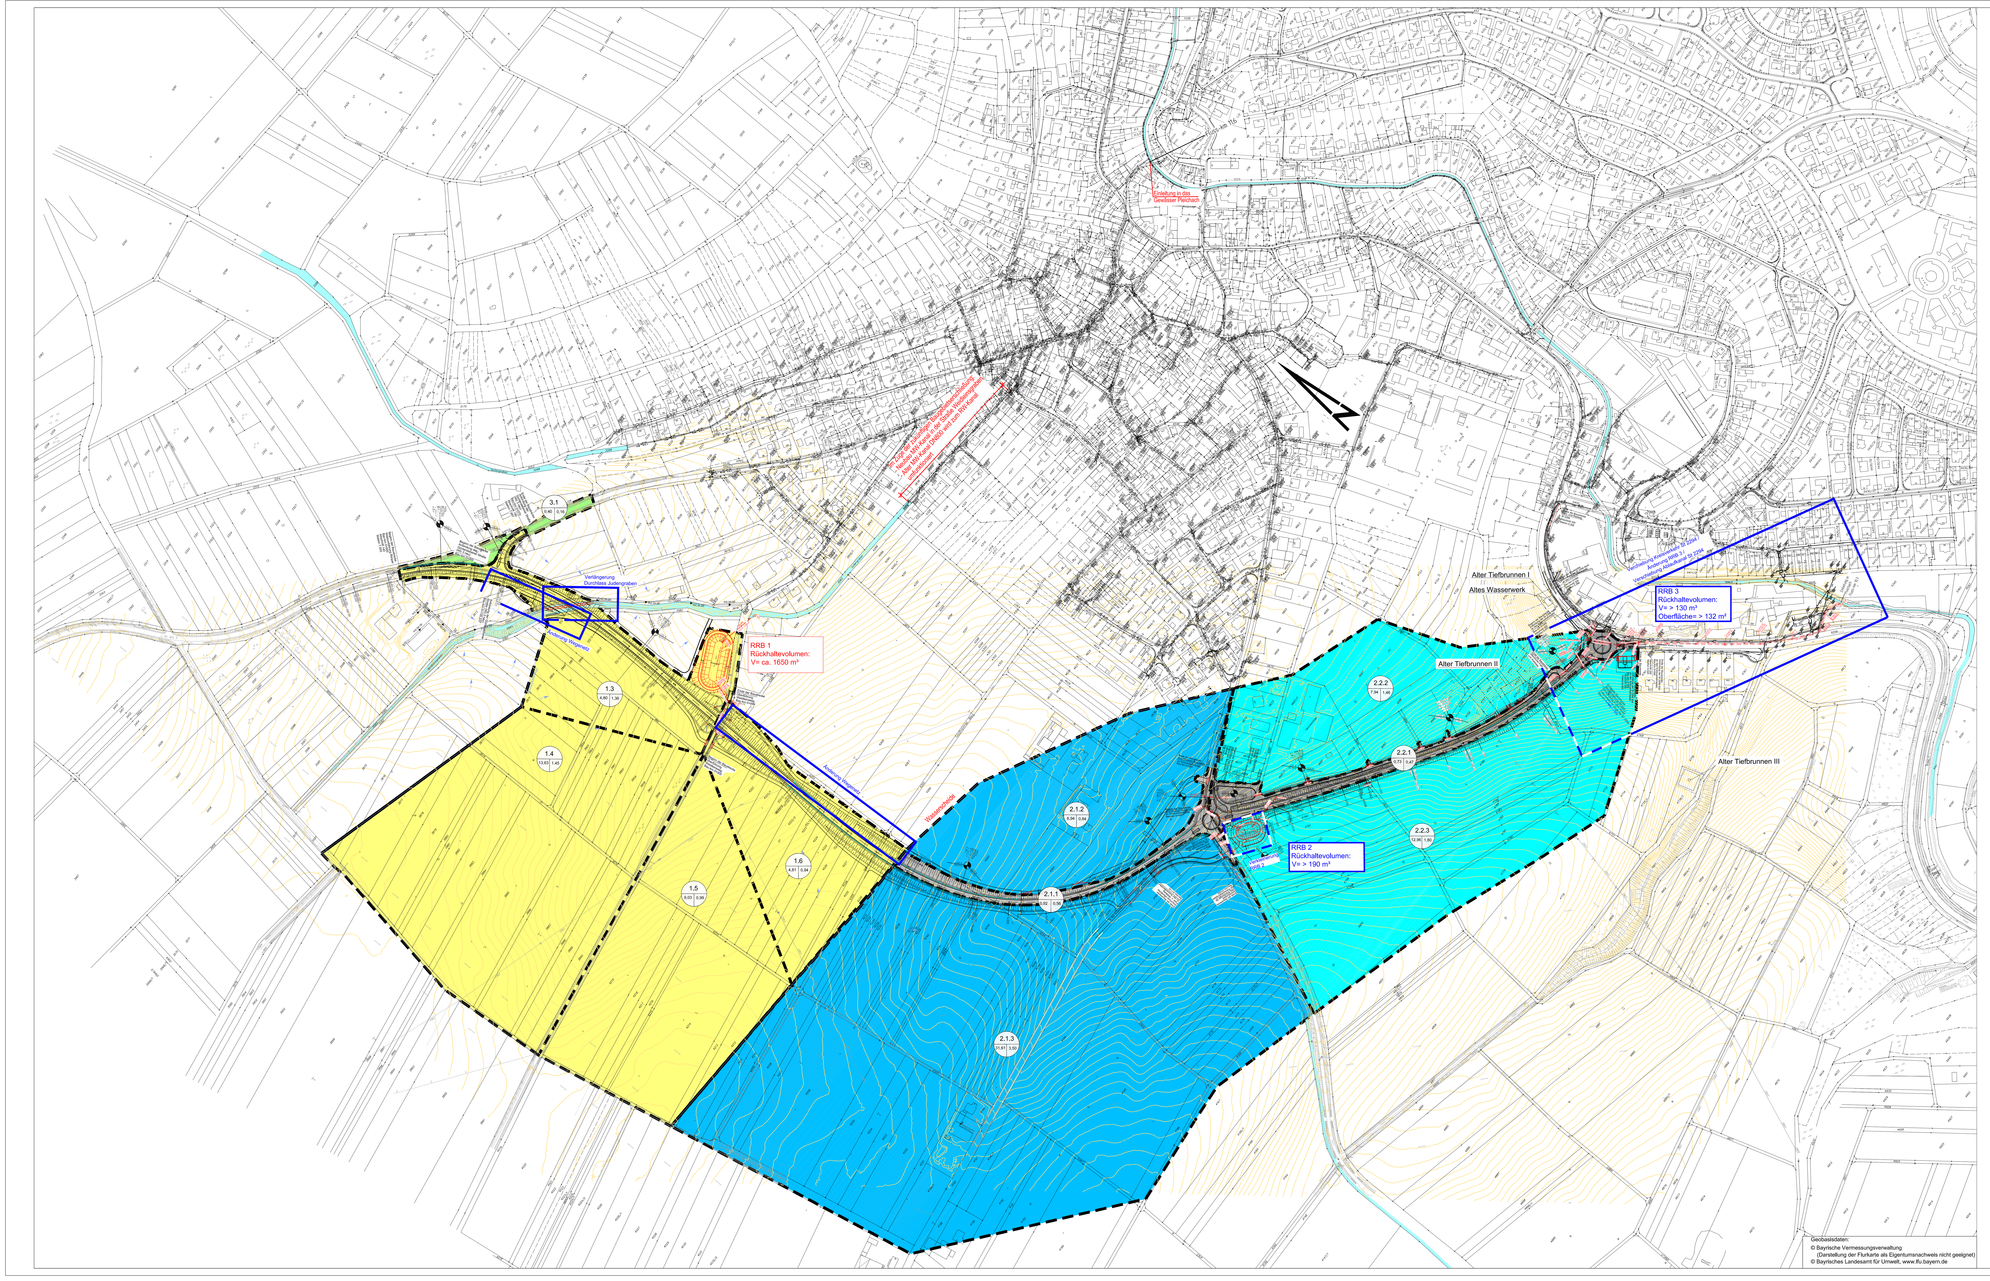

Legende:

- Einzugsgebiet
  - "Undurchlässige" Fläche A_u in ha
  - Einzugsgebietsfläche A_E in ha
- Einzugsgebiet für Judengraben / Weidleinsgraben RRB 1
- Einzugsgebiet für Anschlussbereich Günterslebener Straße
- Einzugsgebiet für Einlaufbauwerk zur Fleichach
- Einzugsgebiet für RRB 2 über Niederhofer Straße
- Einzugsgebiet für Einlaufbauwerk zur Fleichach
- Einzugsgebiet für RRB 3 Niederhofer Straße
- Einzugsgebietsbegrenzung
- geplante Entwässerungsanlagen
- best. Entwässerungsanlagen - Regenwasser
- best. Entwässerungsanlagen - Mischwasser
- Durchlass
- Bereich der Änderungen

ersetzt Unterlage 8/3

INGENIEURGESELLSCHAFT mbH
GEORG MAIER
Regierungsbaumeister, Dipl.-Ingenieur
Beratender Ingenieur VBI

bearbeitet:	09/2017	Nuber
gezeichnet:	09/2017	Biermann
geprüft:	09/2017	Maier

Staatliches Bauamt Würzburg
Weißenburgstraße 6
97082 Würzburg
Tel.: 0931/3630-00, Fax: 0931/3630-2777, E-Mail: poststelle@stbawue.bayern.de

geprüft:
Projekt: WG 3 OU Rimpar

Nr.	Art der Änderung	Datum	Zeichen
a	- Änderung Wegenetz - Verlängerung Durchlass Judengraben - Vorklärbecken RRB 2 - Einschleifung Anschluss St 2294 - Vergrößerung Rückhalt RRB 3 durch unterirdisches RRB 3 - Verschiebung Abbiegespur St 2294	11/2019	Brod

FESTSTELLUNGSENTWURF

Straßenbauverwaltung Landkreis Würzburg

Staatliches Bauamt Würzburg

Straße / Abschn./Nr. / Station: WG 3 / 140 / 7,503 + St 2294 / 329/ 0,485

PROJEKT-Nr.:

Unterlage / Blatt-Nr.: 8/3a
Übersichtslageplan Entwässerung mit Einzugsgebieten

Maßstab: 1:2000

Neubau der Westumfahrung Rimpar

Bau-km 0+000 bis 1+905
1+899

aufgestellt:
Landkreis Würzburg

Eberhard Nuß,
Landrat

Würzburg, den 06.11.2019

Geobasisdaten:
© Bayrische Vermessungsverwaltung
(Darstellung der Flurkarte als Eigentumsnachweis nicht geeignet)
© Bayrisches Landesamt für Umwelt, www.lfu.bayern.de