


# Bau-km 0 +190

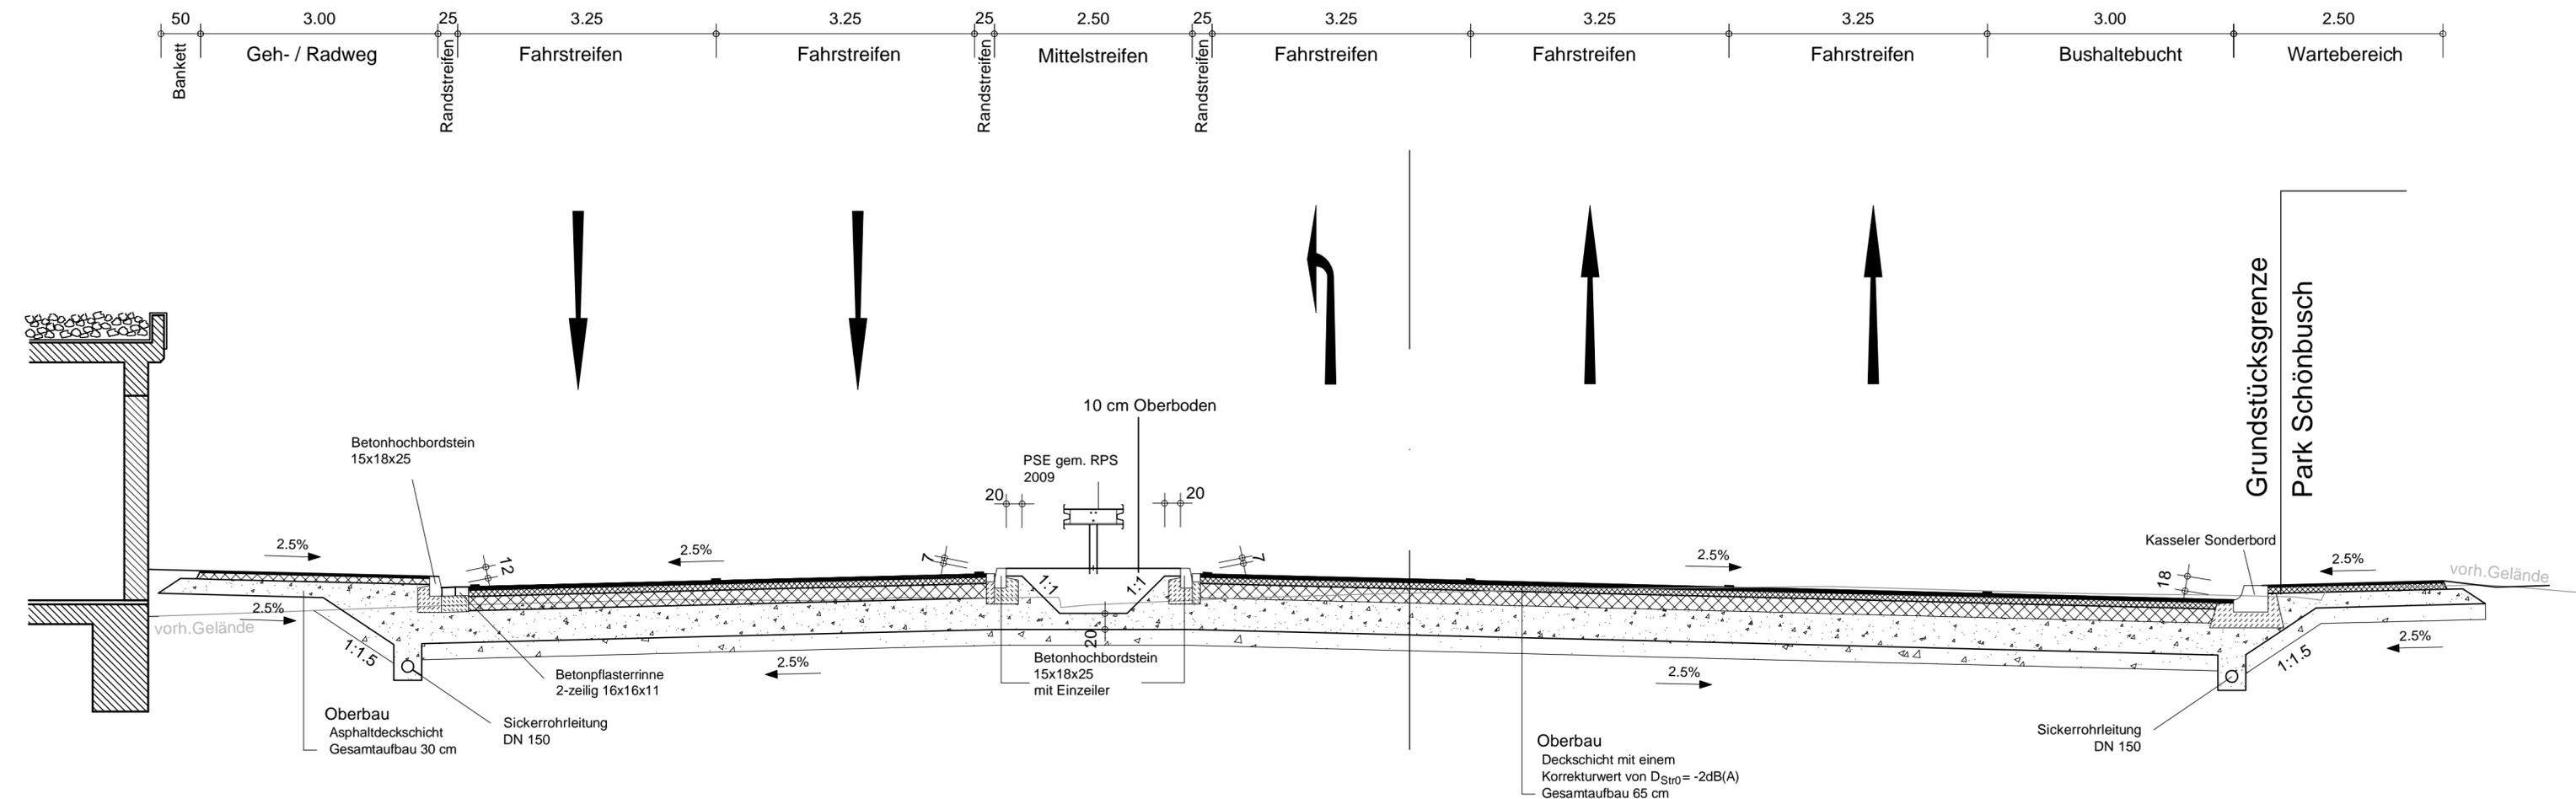

**Deckplan 6 Blatt 2 T**  
 vom 09.05.2018  
 ersetzt  
**Regelquerschnitt 2, Unterlage 6 Blatt 2**  
 vom 29.10.2012

<b>OBERMEYER</b> PLANEN + BERATEN GmbH Weißenburger Str. 20-22 63739 Aschaffenburg Tel.: 06021/38667-0	Projekt-Nr.: 17305	
	Datum	Zeichen
Bearbeitet im Auftrag des Staatl. Bauamt Aschaffenburg Aschaffenburg, im Januar 2018	Bearb.:	23.10.12 Vr
	Gez.:	23.10.12 Ske
	Gepr.:	23.10.12 Kru

Nr.	Art der Änderung	Datum	Name
	Schutzwand / Fledermausüberflughilfe entfällt	17.11.2017	Ksi

Freistaat Bayern Staatliches Bauamt Aschaffenburg <small>Cornelienstraße 1, 63739 Aschaffenburg, Tel. 06021/393-1, Fax 06021/393-263, E-Mail: poststelle@sbaab.bayern.de</small>	Unterlage	6
	Blatt Nr.	2 T
	Datum	Zeichen
<b>PLANFESTSTELLUNG</b>		bearbeitet
<b>B26, Darmstädter Straße</b> <b>Ausbau der Knotenpunkte "Hafen West"</b> <b>und "Hafen Mitte", Aschaffenburg</b> von Abschnitt 140_1,170 bis Abschnitt 140_2,520		gezeichnet
		geprüft
		<b>Regelquerschnitt 2</b> Bau-km 0+190 Maßstab 1 : 50

Aufgestellt: Aschaffenburg, den 29.10.2012 / 09.05.2018 Staatliches Bauamt  <small>Klaus Schwab, Leitender Bauingenieur</small>	Gesehen:   
Plot-Datei: AE_PS4Q002-RQ0+190.plt	Plot-Datum: