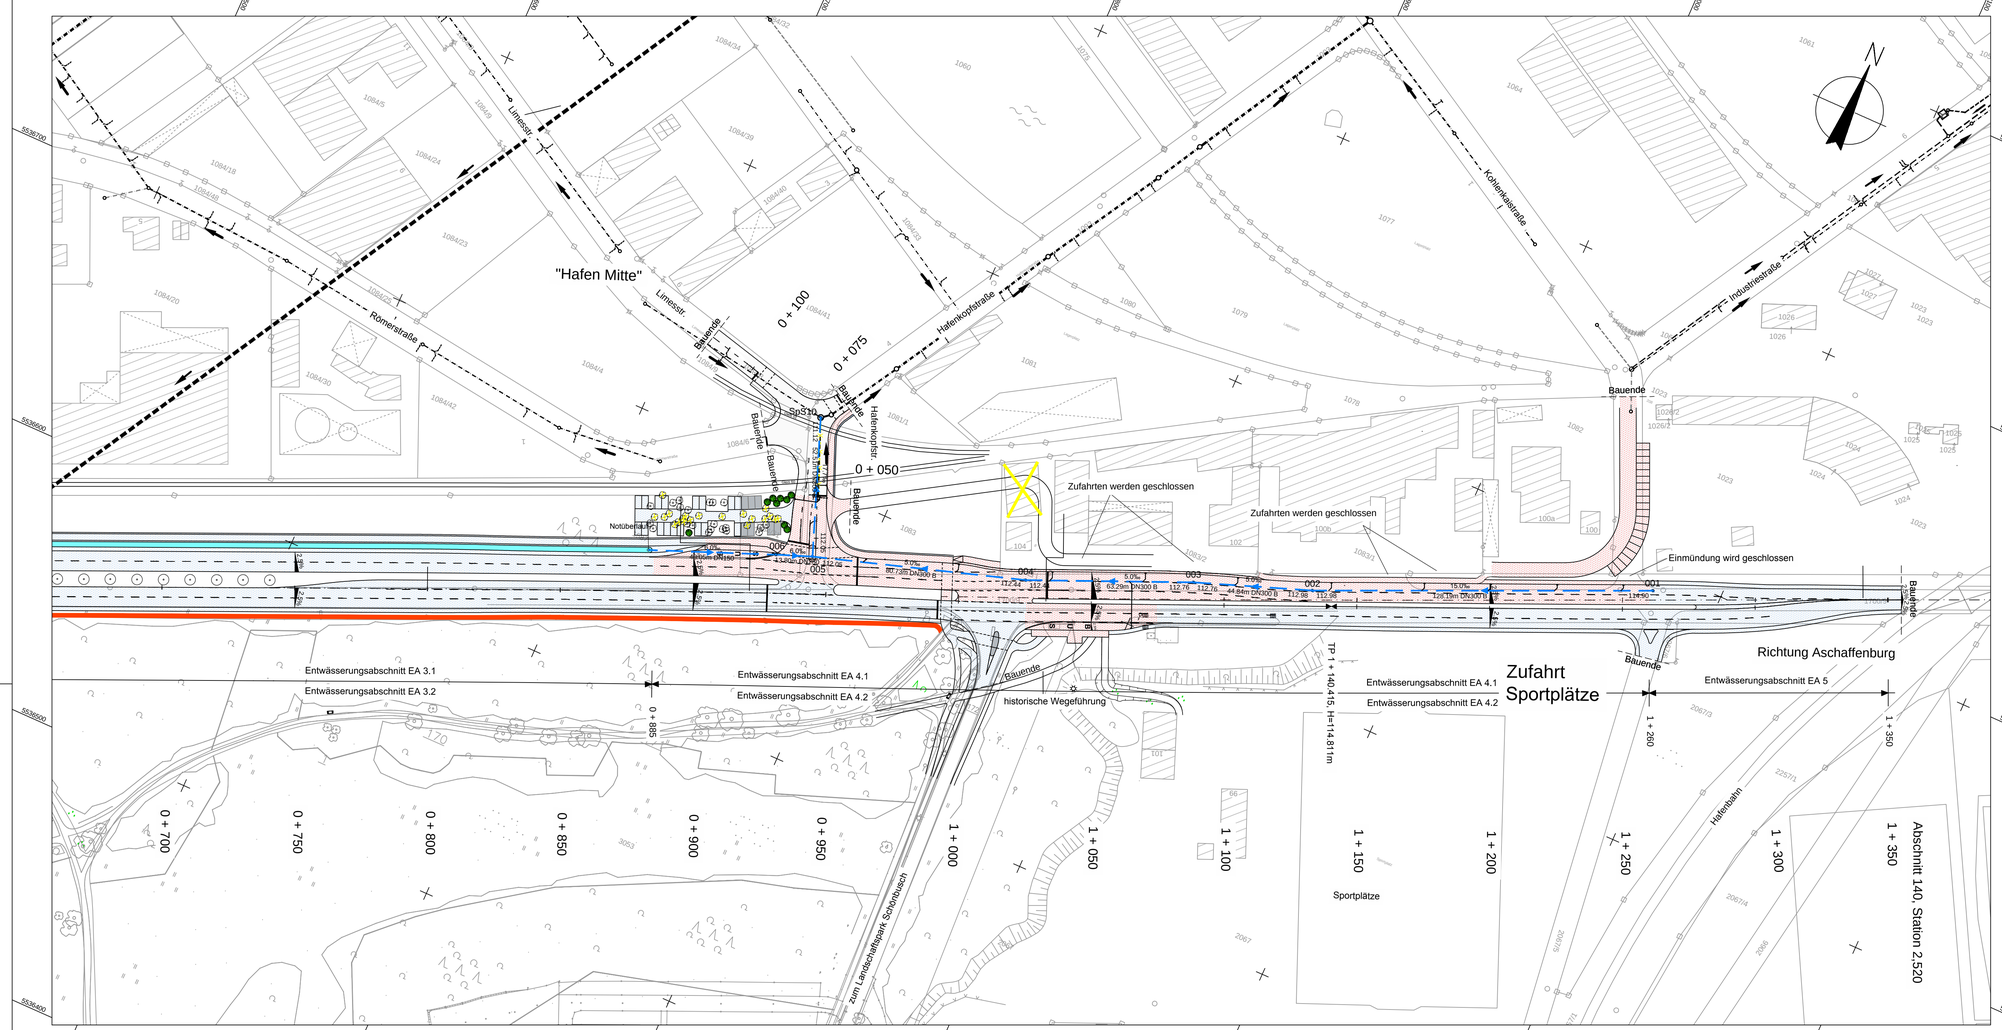

OBERMEYER PLANEN + BERATEN GmbH
Weißenburger Str. 20-22
63739 Aschaffenburg
Tel.:06021/38667-0

		Projekt-Nr.:	17305
		Datum	Zeichen
Bearb.:		24.10.12	Vr
Gez.:		24.10.12	Ske
Gepr.:		24.10.12	Kru

Bearbeitet im Auftrag des Staatl. Bauamt Aschaffenburg
Aschaffenburg, im Oktober 2012

Nr.	Art der Änderung	Datum	Name

Freistaat Bayern
Staatliches Bauamt Aschaffenburg
Cornelianstraße 1, 63739 Aschaffenburg, Tel.: 06021/393-0, Fax: 06021/393-283, E-Mail: poststelle@sba-ab.bayern.de

		Unterlage	13.2
		Blatt Nr.	2
		Datum	Zeichen
	bearbeitet		
	gezeichnet		
	geprüft		

PLANFESTSTELLUNG

B26, Darmstädter Straße
Ausbau der Knotenpunkte "Hafen West" und "Hafen Mitte", Aschaffenburg

von Abschnitt 140_1,170 bis Abschnitt 140_2,520

Lageplan 2
Entwässerung
Bau-km 0,000 bis Bau-km 1,350

Maßstab 1 : 1000

Aufgestellt:
Aschaffenburg, den 29.10.2012
Staatliches Bauamt

Norbert Biller, Ltd. Baudirektor

Genehmigt:

Plot-Datei: AE_PS4Ew001_A_LP2EW-1000.plt Plot-Datum: 26.10.2012

\\asbwd04\projects\17305\cad\Planfest...\P_Planfe...\AE_PS4Ew001_A.dwg

Unterlage 13.2 Blatt 2 wird ersetzt durch Unterlage 13.2 Blatt 2 T

erzeugt mit ProVI®