Bau-km 0 + 400

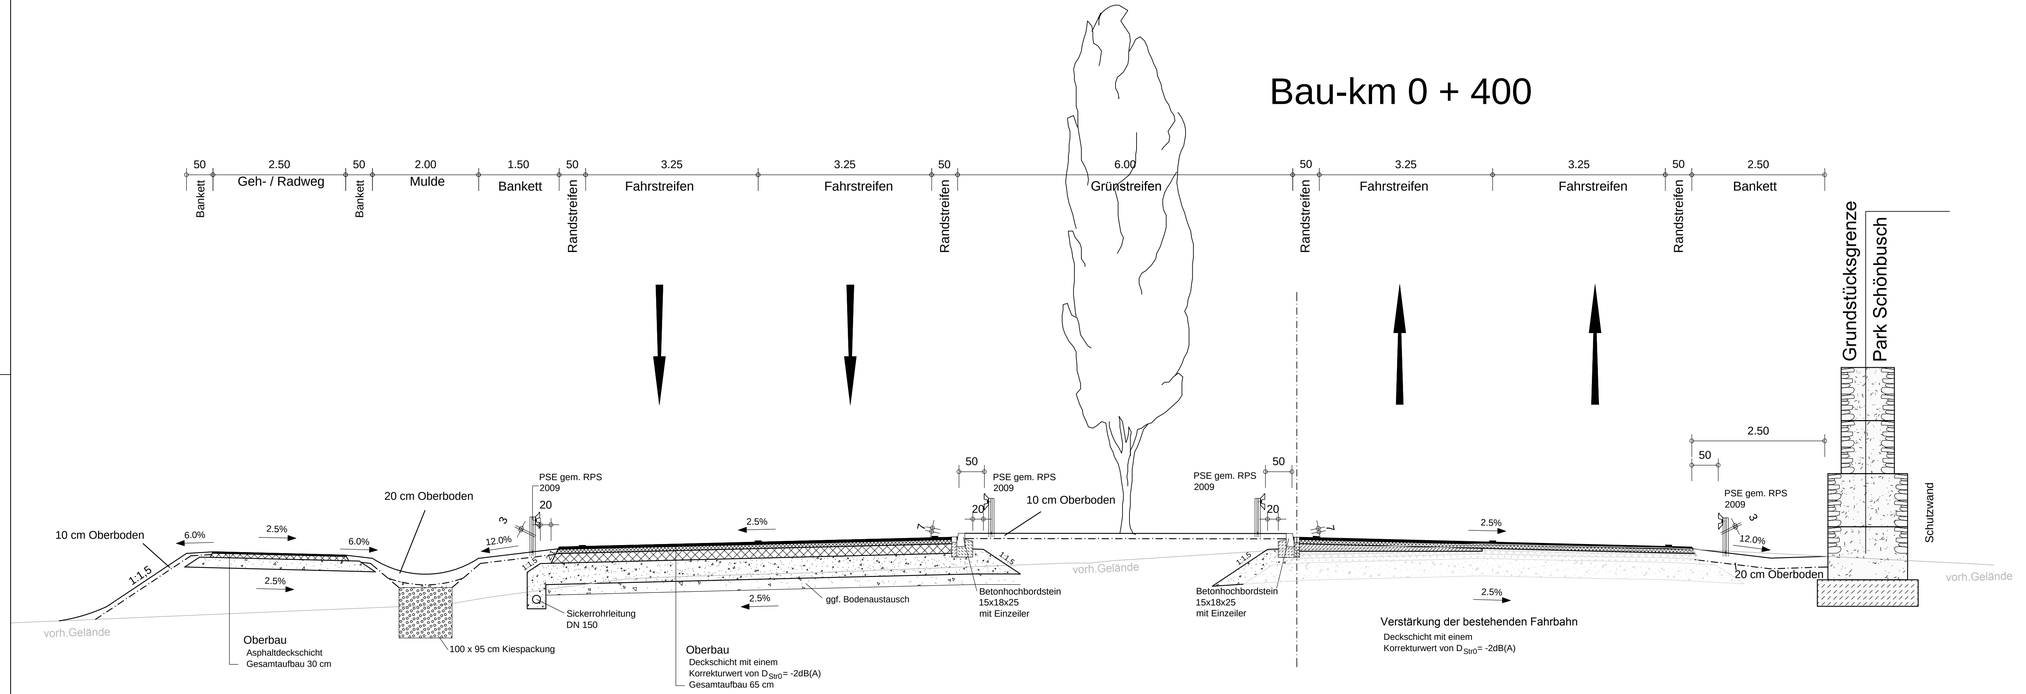

OBERMEYER PLANEN + BERATEN GmbH
Weißenburger Str. 20-22
63739 Aschaffenburg
Tel.:06021/38667-0

Projekt-Nr.:	17305	
	Datum	Zeichen
Bearb.:	23.10.12	Vr
Gez.:	23.10.12	Ske
Gepr.:	23.10.12	Kru

Bearbeitet im Auftrag des Staatl. Bauamt Aschaffenburg
Aschaffenburg, im Oktober 2012

Nr.	Art der Änderung	Datum	Name

Freistaat Bayern
Staatliches Bauamt Aschaffenburg
Cornelianstraße 1, 63739 Aschaffenburg, Tel. 06021/393-0, Fax 06021/393-283, E-Mail: poststelle@staba-ab.bayern.de

Unterlage	6
Blatt Nr.	3
Datum	Zeichen
bearbeitet	
gezeichnet	
geprüft	

PLANFESTSTELLUNG

B26, Darmstädter Straße
Ausbau der Knotenpunkte "Hafen West" und "Hafen Mitte", Aschaffenburg

von Abschnitt 140_1,170 bis Abschnitt 140_1,740

Regelquerschnitt 3
Bau-km 0+400
Maßstab 1 : 50

Aufgestellt:
Aschaffenburg, den 29.10.2012
Staatliches Bauamt

Norbert Biller, Ltd. Baudirektor

Genehmigt:

Plot-Datei: AE_PS4Q003-RQ0+400.plt Plot-Datum: 26.10.2012

Unterlage 6 Blatt 3 wird ersetzt durch Unterlage 6 Blatt 3 T

erzeugt mit ProVI®

\\osbwd04\projects\17305\cad\Planfest...\P_Planfe...\AE_PS4Q003.dwg