
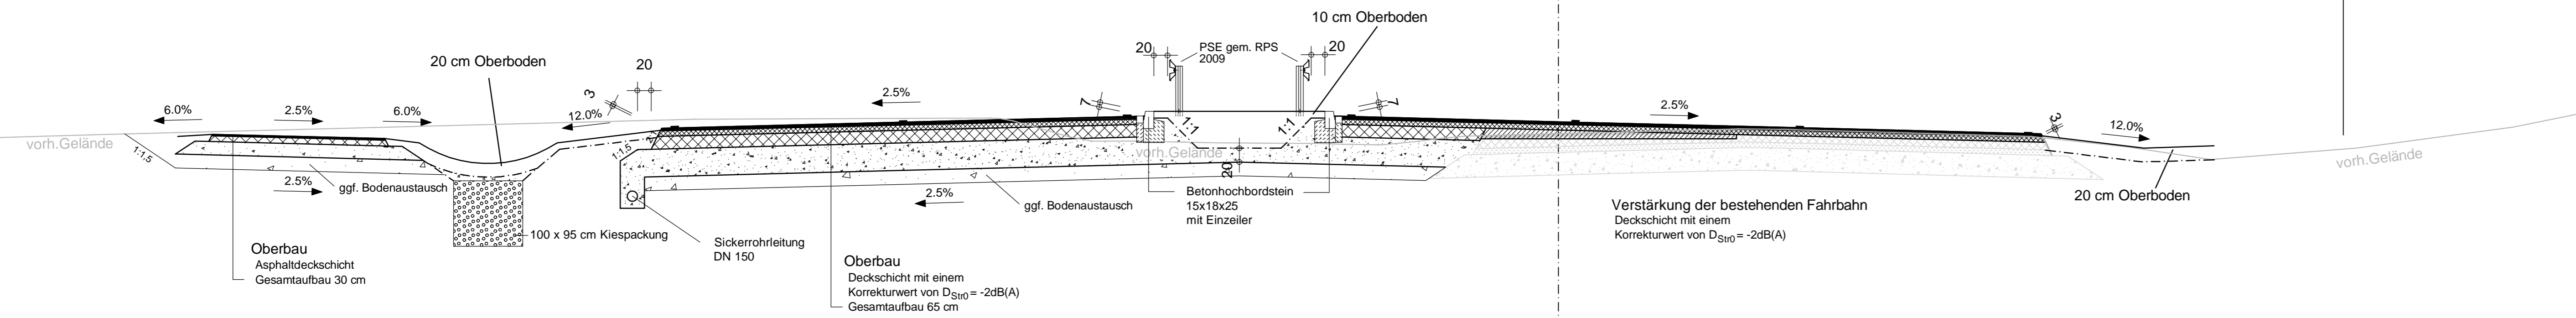


Bau-km 0 + 850

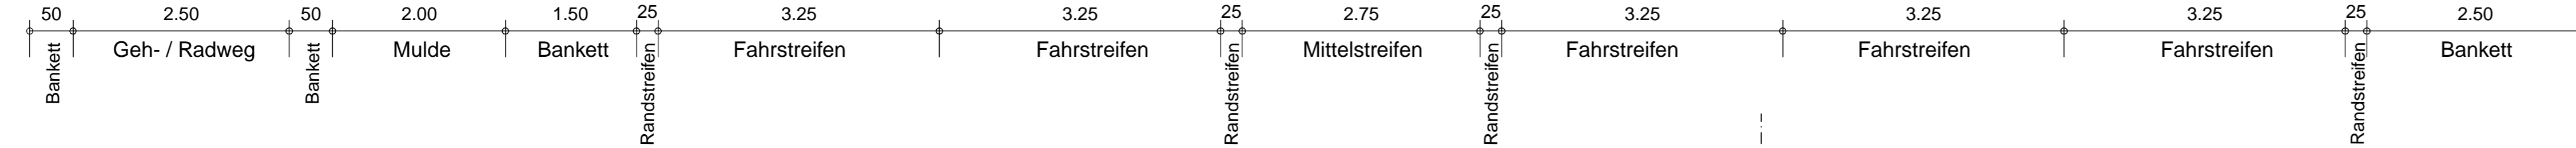

Grundstücksgrenze
Park Schönbusch

Deckplan 6 Blatt 4 T
vom 09.05.2018
ersetzt
Regelquerschnitt 4, Unterlage 6 Blatt 4
vom 29.10.2012

	Weißenburger Str. 20-22 63739 Aschaffenburg Tel.: 06021/38667-0		Projekt-Nr.: 17305
	Bearb.:	23.10.12	Vr
Bearbeitet im Auftrag des Staatl. Bauamt Aschaffenburg Aschaffenburg, im Januar 2018			Gez.: 23.10.12 Ske
			Gepr.: 23.10.12 Kru

Nr.	Art der Änderung	Datum	Name
	Schutzwand / Fledermausüberflughilfe entfällt	20.11.2017	Ksi

Freistaat Bayern Staatliches Bauamt Aschaffenburg <small>Cornelienstraße 1, 63739 Aschaffenburg, Tel. 06021/393-1, Fax 06021/393-263, E-Mail: poststelle@stbaab.bayern.de</small>		Unterlage: 6 Blatt Nr.: 4 T Datum: Zeichen
---	--	--

PLANFESTSTELLUNG		bearbeitet gezeichnet geprüft
B26, Darmstädter Straße Ausbau der Knotenpunkte "Hafen West" und "Hafen Mitte", Aschaffenburg von Abschnitt 140_1,170 bis Abschnitt 140_2,520		
Regelquerschnitt 4 Bau-km 0+850		Maßstab: 1 : 50

Aufgestellt: Aschaffenburg, den 29.10.2012 / 09.05.2018 Staatliches Bauamt Klaus Schwab, Leitender Bauingenieur	Gesehen:
--	----------