


Legende

- Rad-/Gehweg
- Gehweg / Wartebereich
- Entwässerungsmulde
- Bankett
- Fahrbahn
- Grünstreifen
- Fahrbahn
- Bankett
- Gabionenwand
- Schotterweg
- X Abbruch Gebäude
- Baumbestand
- Baumfällung
- Baumneupflanzung
- Passive Schutzeinrichtung gem. RPS 2009
- Planfeststellungsgrenze

Nr. des Bauwerksverzeichnisses

- 1.1 Straßen, Wege, Zufahrten
- 2.1 Bauwerke und Anlagen
- 3.1 Entwässerung
- 4.1 Leitungen (Anlage Dritter)
- 5.1 Gewässerbau - entfällt -
- 6.1 Anlagen für Naturschutz
- 7.1 sonstige Maßnahmen
- 8.1 Lärmschutzmaßnahmen

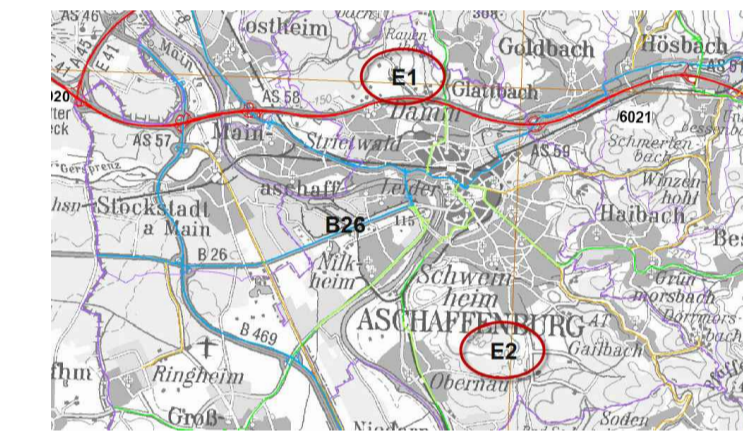

		Weißenburger Str. 20-22 63739 Aschaffenburg Tel.: 06021/38667-0		Projekt-Nr.: 17305																	
		Bearbeiten im Auftrag des Staatl. Bauamt Aschaffenburg Aschaffenburg, im Oktober 2012		<table border="1" style="width: 100%; border-collapse: collapse;"> <tr> <th>Datum</th> <th>Zeichen</th> </tr> <tr> <td>Bearb.: 23.10.12</td> <td>Vr</td> </tr> <tr> <td>Gez.: 23.10.12</td> <td>Tax</td> </tr> <tr> <td>Gepr.: 23.10.12</td> <td>Kru</td> </tr> </table>		Datum	Zeichen	Bearb.: 23.10.12	Vr	Gez.: 23.10.12	Tax	Gepr.: 23.10.12	Kru								
Datum	Zeichen																				
Bearb.: 23.10.12	Vr																				
Gez.: 23.10.12	Tax																				
Gepr.: 23.10.12	Kru																				
<table border="1" style="width: 100%; border-collapse: collapse;"> <thead> <tr> <th>Nr.</th> <th>Art der Änderung</th> <th>Datum</th> <th>Name</th> </tr> </thead> <tbody> <tr><td> </td><td> </td><td> </td><td> </td></tr> <tr><td> </td><td> </td><td> </td><td> </td></tr> <tr><td> </td><td> </td><td> </td><td> </td></tr> </tbody> </table>						Nr.	Art der Änderung	Datum	Name												
Nr.	Art der Änderung	Datum	Name																		
Freistaat Bayern Staatliches Bauamt Aschaffenburg <small>Corneliusstraße 1, 63739 Aschaffenburg, Tel. 06021/38667-0, Fax 06021/393-283, E-Mail poststelle@bauamt-aschaffenburg.de</small>				<table border="1" style="width: 100%; border-collapse: collapse;"> <tr> <td>Unterlage</td> <td>7.1</td> </tr> <tr> <td>Blatt Nr.</td> <td>4</td> </tr> <tr> <td>Datum</td> <td> </td> </tr> <tr> <td>Zeichen</td> <td> </td> </tr> </table>		Unterlage	7.1	Blatt Nr.	4	Datum		Zeichen									
Unterlage	7.1																				
Blatt Nr.	4																				
Datum																					
Zeichen																					
PLANFESTSTELLUNG																					
B26, Darmstädter Straße Ausbau der Knotenpunkte "Hafen Wes" und "Hafen Mitte", Aschaffenburg																					
von Abschnitt 140_1,170 bis Abschnitt 140_2,140																					
bearbeitet: <i>[Signature]</i> gezeichnet: <i>[Signature]</i> geprüft: <i>[Signature]</i>				Lagerplan 4 Lärmschutzmaßnahme E 2 Gemahmung Schweinheim																	
Aufgestellt: Aschaffenburg, den 29.10.2012 Staatliches Bauamt <i>[Signature]</i> Norbert Biller, Ltd. Baudirektor				Maßstab 1 : 3000																	
Plot-Datei: AE_PS4L0001_A_LP4-3000.plt Plot-Datum: 26.10.2012																					

Unterlage wird ersetzt durch
 Unterlage 7.1 Blatt 4 T