


Legende:

- Planfeststellungsgrenze
- dauernd zu beschränkende Fläche

1084/31
13.1 255m ²
2 110m ²

Block dauernd zu beschränkende Fläche

1084/31 Nr. des Flurstückes
 13.1 Lfd. Nr. der Grunderwerbsliste (GE-Fläche)
 2 Lfd. Nr. der Grunderwerbsliste (dauernd zu beschr. Fläche)
 255m² GE-Fläche (m²)
 110m² dauernd zu beschränkende Fläche (m²)

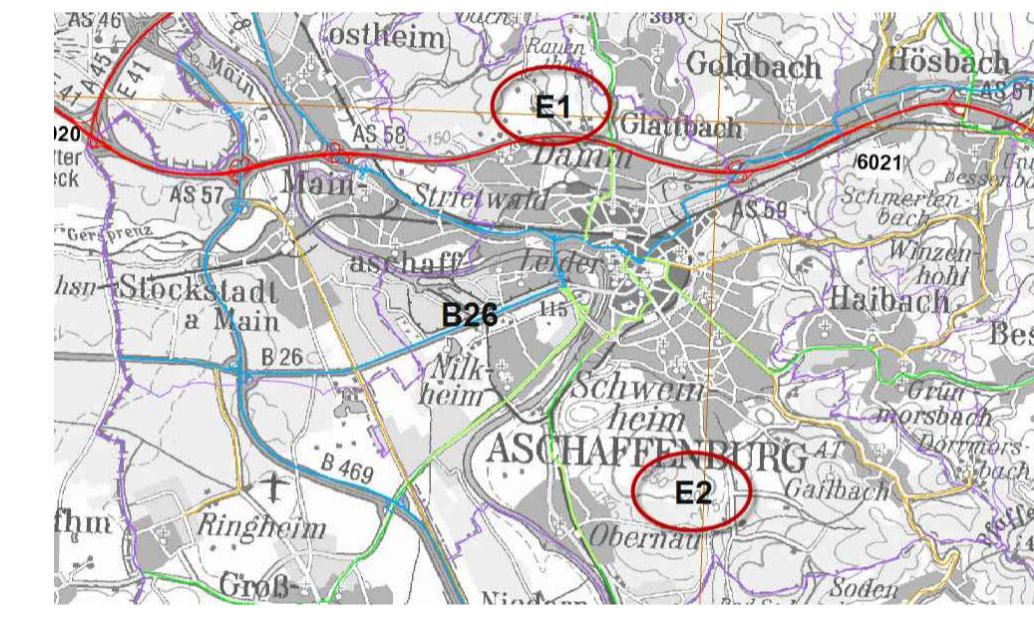

4868
23.1 15670

11717
25.1 1240

11715
24.1 11300

11718
26.1 180

OBERMEYER PLANEN + BERATEN GmbH Weißenburger Str. 20-22 63739 Aschaffenburg Tel.: 06021/38667-0	Projekt-Nr.: 17305																	
	Bearbeiten im Auftrag des Staatl. Bauamt Aschaffenburg Aschaffenburg, im Oktober 2012	Datum 24.10.12	Zeichen Vr															
<table border="1"> <thead> <tr> <th>Nr.</th> <th>Art der Änderung</th> <th>Datum</th> <th>Name</th> </tr> </thead> <tbody> <tr><td> </td><td> </td><td> </td><td> </td></tr> <tr><td> </td><td> </td><td> </td><td> </td></tr> <tr><td> </td><td> </td><td> </td><td> </td></tr> </tbody> </table>			Nr.	Art der Änderung	Datum	Name												
Nr.	Art der Änderung	Datum	Name															
Freistaat Bayern Staatliches Bauamt Aschaffenburg <small>Cornelienstraße 1, 63739 Aschaffenburg, Tel. 09341/133-283, E-Mail: poststelle@stb-asc.de</small>	Unterlage 14.1	Blatt Nr. 4																
	Datum Zeichen																	
PLANFESTSTELLUNG																		
B26, Darmstädter Straße Ausbau der Knotenpunkte "Hafen Mitte" und "Hafen Mitte", Aschaffenburg von Abschnitt 140_1,170 bis Abschnitt 140_2,220																		
bearbeitet gezeichnet geprüft Genehmigt Grundverweisplan 4 1.20-Maßnahmen E 2 Gemarkung Schweinheim Maßstab 1:3000																		
Aufgestellt: Aschaffenburg, den 29.10.2012 Staatliches Bauamt Norbert Biller, Ltd. Baudirektor		Gezeichnet																
Plot-Datei: AE_PS4GE001_A-GE4-3000 Plot-Datum: 26.10.2012																		

Unterlage 14.1 Blatt 4
 wird ersetzt durch
 Unterlage 14.1 Blatt 4 T