
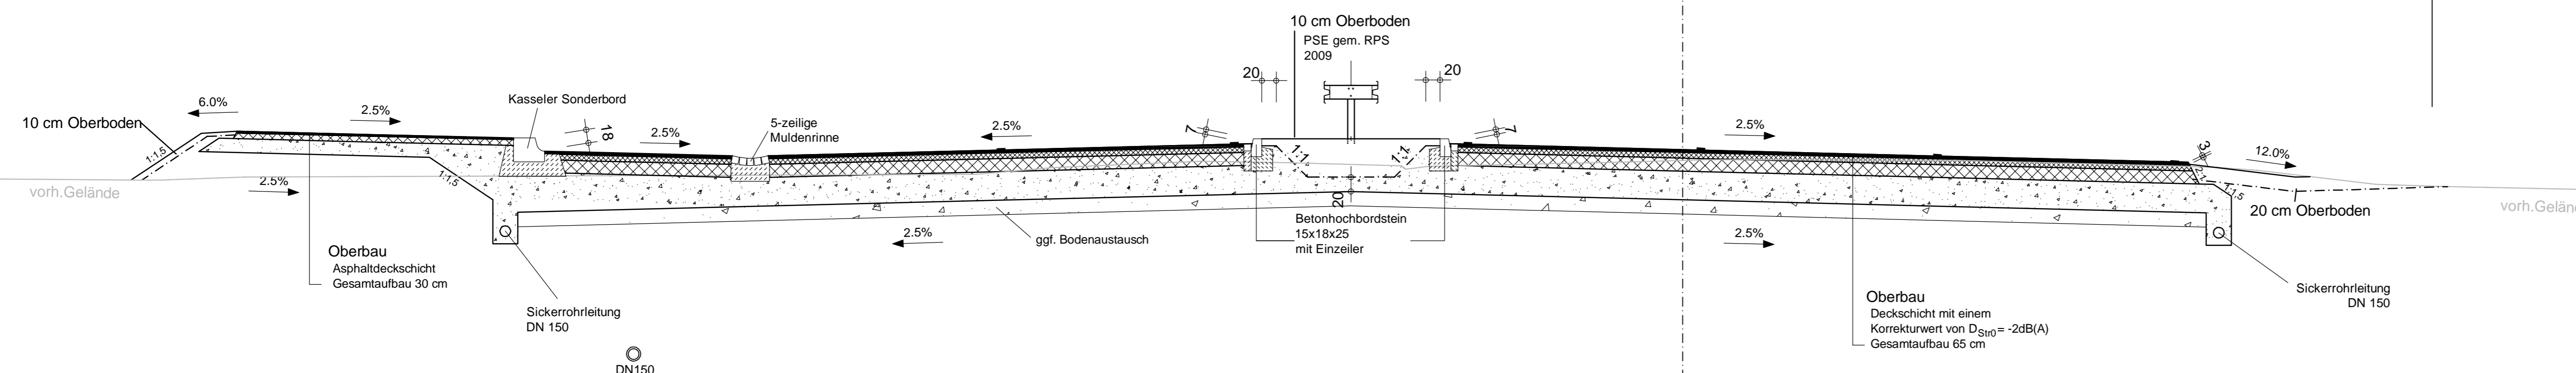


Bau-km 0 + 925

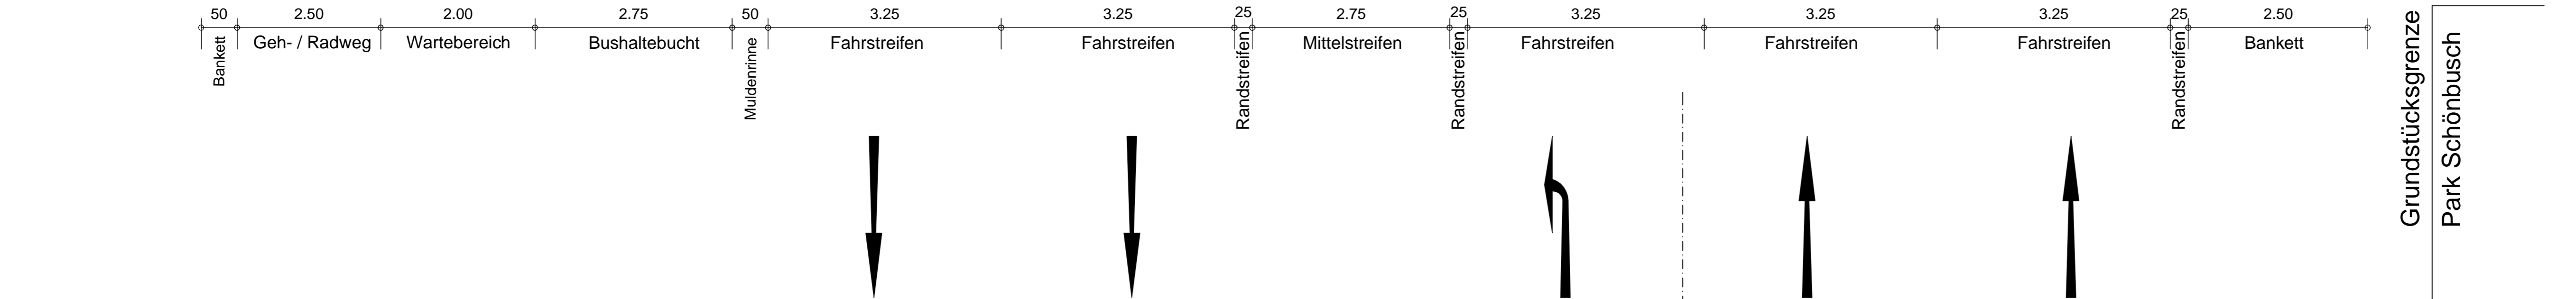

Grundstücksgrenze
Park Schönbusch

Deckplan 6 Blatt 5 T
vom 09.05.2018
ersetzt
Regelquerschnitt 5, Unterlage 6 Blatt 5
vom 29.10.2012

	Weißenburger Str. 20-22 63739 Aschaffenburg Tel.: 06021/38667-0		Projekt-Nr.: 17305
	Bearb.:	23.10.12	Vr
Bearbeitet im Auftrag des Staatl. Bauamt Aschaffenburg Aschaffenburg, im Januar 2018			Gez.: 23.10.12 Ske
			Gepr.: 23.10.12 Kru

Nr.	Art der Änderung	Datum	Name
	Schutzwand / Fledermausüberflughilfe entfällt	21.11.2017	Ksi

Freistaat Bayern Staatliches Bauamt Aschaffenburg <small>Corneliusstraße 1, 63739 Aschaffenburg, Tel. 06021/393-1, Fax 06021/393-263, E-Mail: poststelle@stbaa.bayern.de</small>		Unterlage	6
		Blatt Nr.	5 T
		Datum	Zeichen

PLANFESTSTELLUNG		bearbeitet	
B26, Darmstädter Straße Ausbau der Knotenpunkte "Hafen West" und "Hafen Mitte", Aschaffenburg		gezeichnet	
von Abschnitt 140_1,170 bis Abschnitt 140_2,520		geprüft	
		Regelquerschnitt 5	
		Bau-km 0+925	
		Maßstab 1 : 50	

Aufgestellt:
Aschaffenburg, den 29.10.2012 / 09.05.2018
Staatliches Bauamt

Gesehen:

Klaus Schwab, Leitender Bauingenieur