
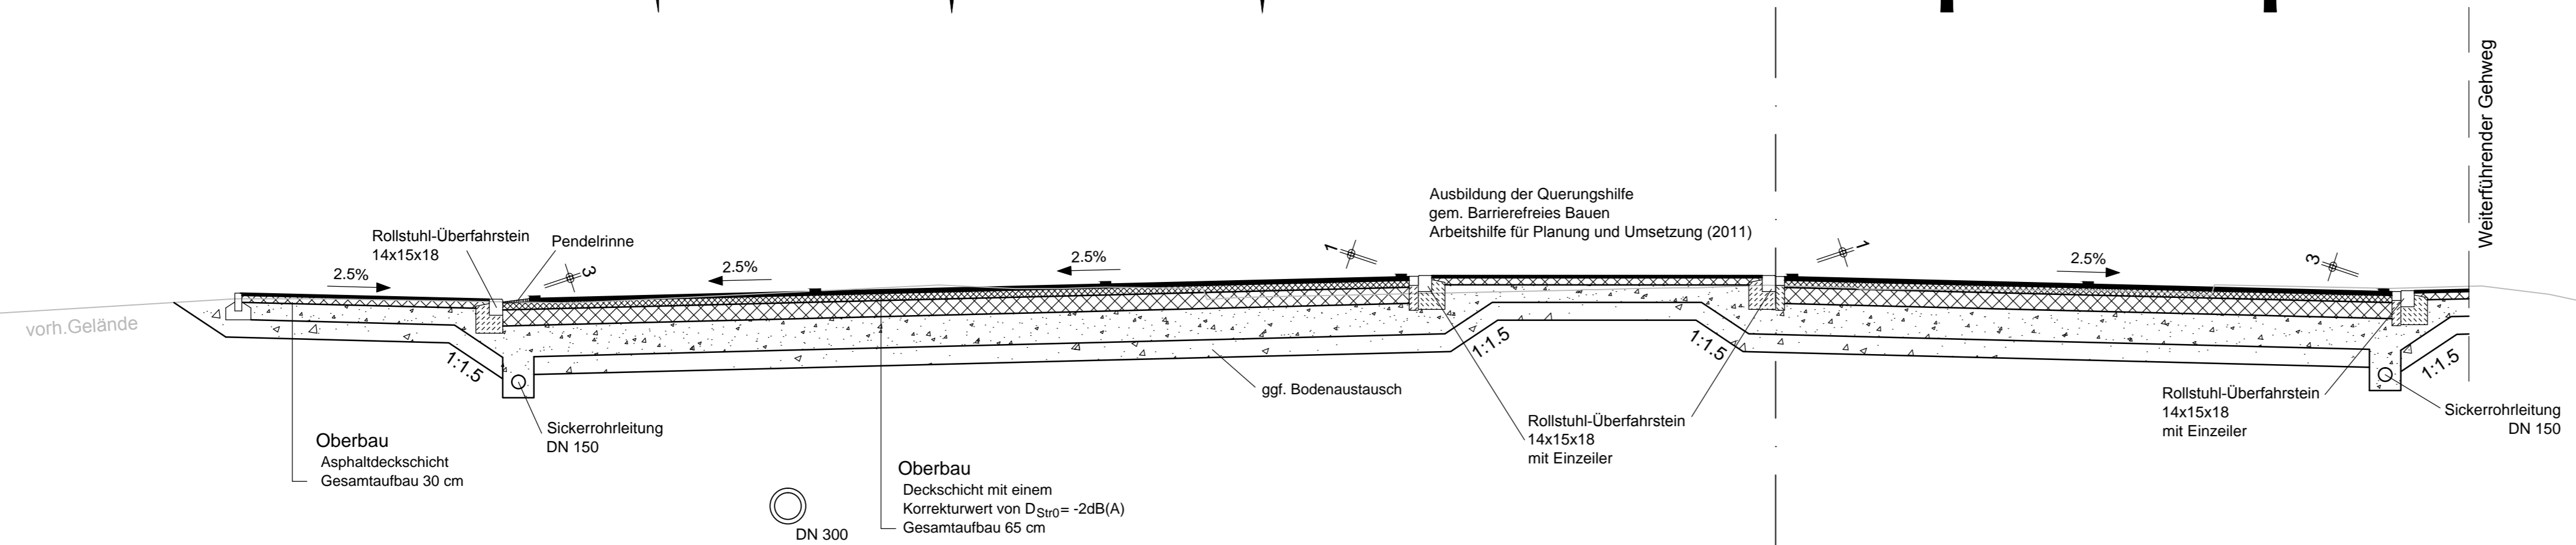
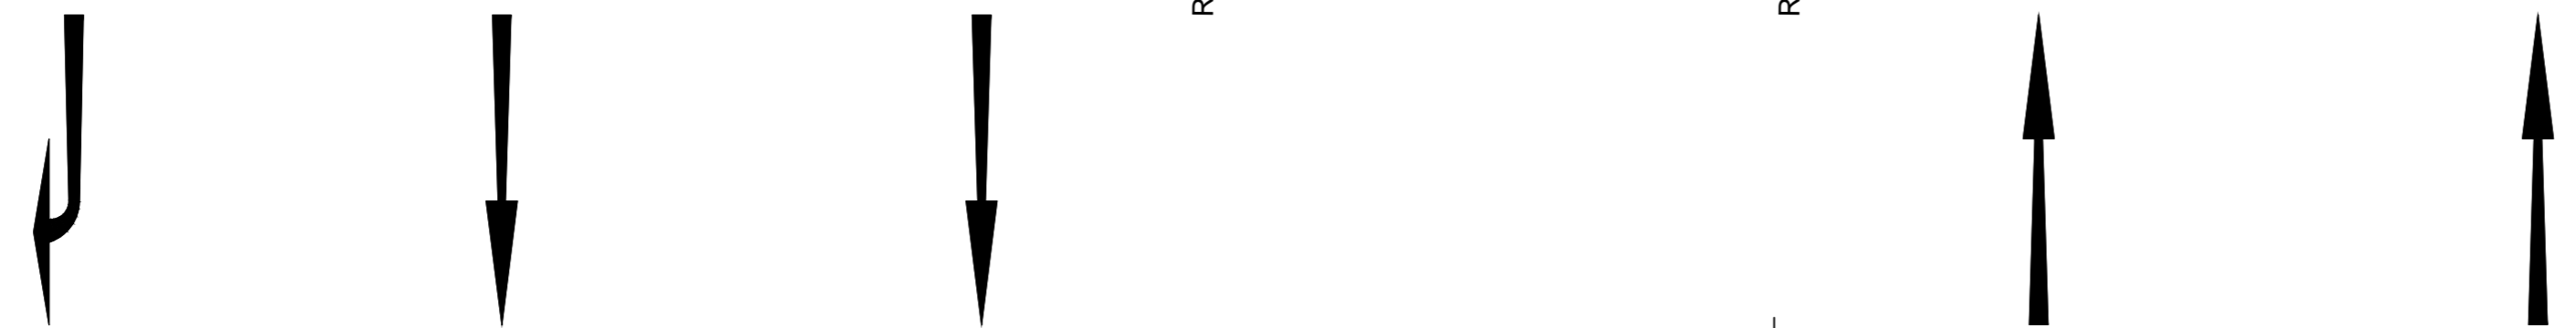


Bau-km 0 + 995

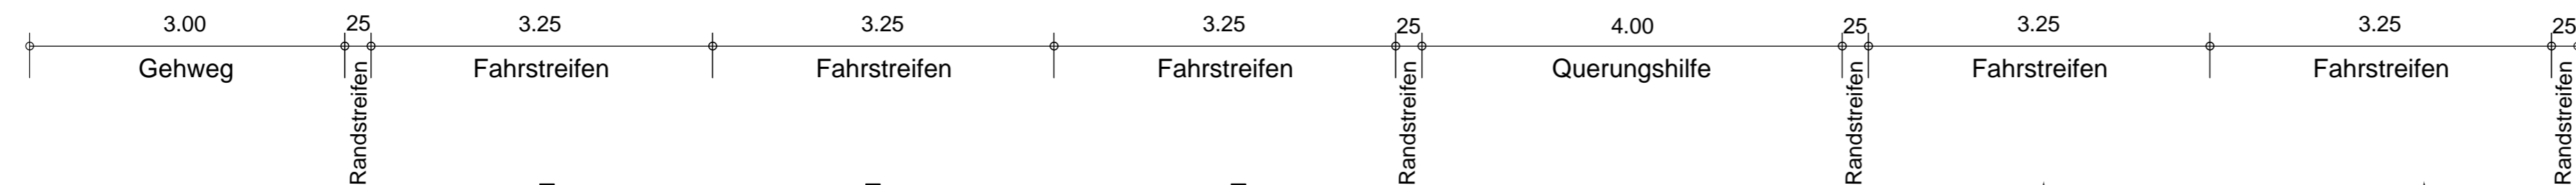

	Weißenburger Str. 20-22 63739 Aschaffenburg Tel.: 06021/38667-0		Projekt-Nr.: 17305
	Bearb.:	24.10.12	Vr
Bearbeitet im Auftrag des Staatl. Bauamt Aschaffenburg Aschaffenburg, im Oktober 2012			Gez.: 24.10.12 Tax
			Gepr.: 24.10.12 Kru

Nr.	Art der Änderung	Datum	Name

Freistaat Bayern Staatliches Bauamt Aschaffenburg <small>Cornelienstraße 1, 63739 Aschaffenburg, Tel. 06021/393-1, Fax 06021/393-283, E-Mail: poststelle@stbaab.bayern.de</small>	Unterlage	6
	Blatt Nr.	6
	Datum	Zeichen

PLANFESTSTELLUNG		bearbeitet	
B26, Darmstädter Straße		gezeichnet	
Ausbau der Knotenpunkte "Hafen West" und "Hafen Mitte", Aschaffenburg		geprüft	
von Abschnitt 140_1,170 bis Abschnitt 140_2,520		Regelquerschnitt 6	
		Bau-km 0+995	
		Maßstab 1 : 50	

Aufgestellt: Aschaffenburg, den 29.10.2012 Staatliches Bauamt Norbert Bille, Ltd. Baudirektor	Gesehen: _____ _____
Plot-Datei: AE_PS4Q0011-RQ_0+995.plt	
Plot-Datum: 26.10.2012	