
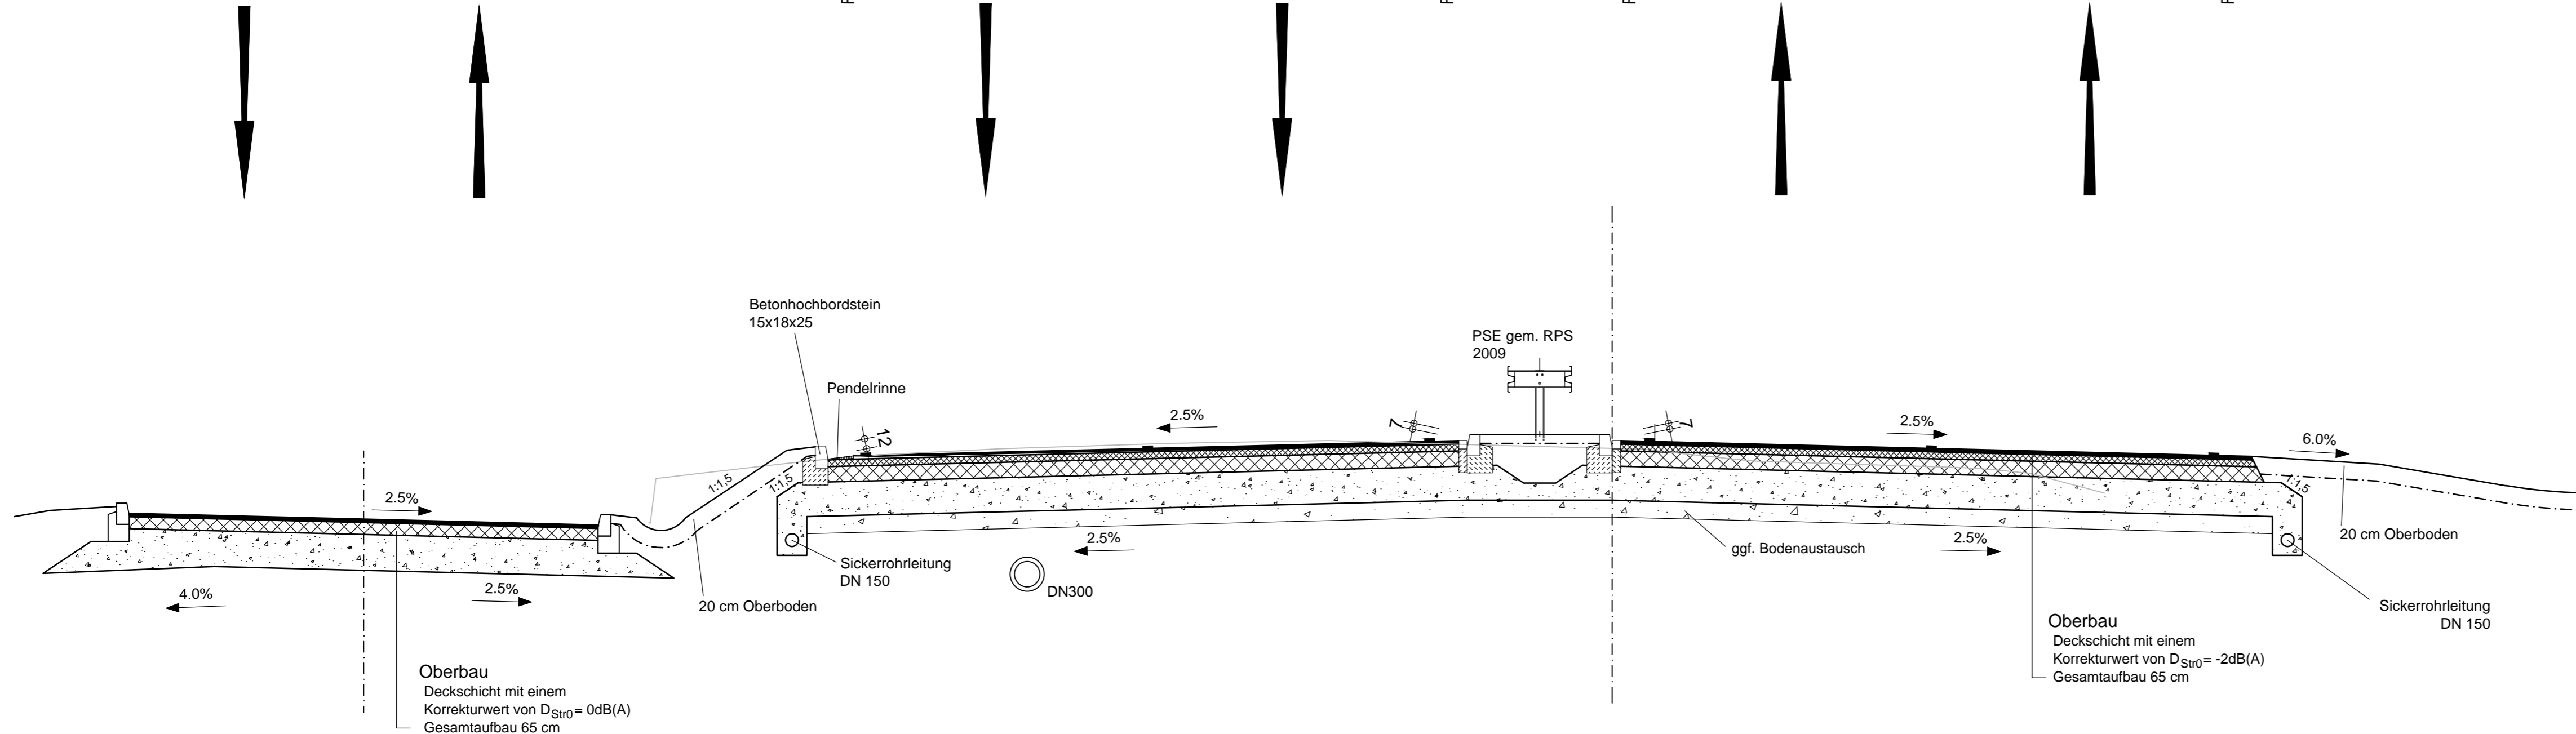


Bau-km 1 + 230

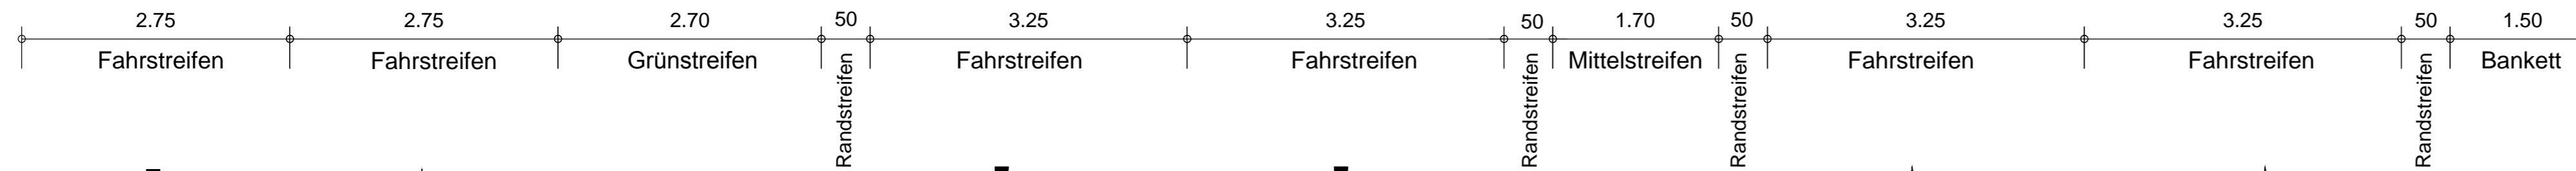

	Weissenburger Str. 20-22 63739 Aschaffenburg Tel.: 06021/38667-0		Projekt-Nr.: 17305
	Bearb.:	23.10.12	Vr
Bearbeitet im Auftrag des Staatl. Bauamt Aschaffenburg Aschaffenburg, im Oktober 2012			Gez.: 23.10.12 Ske
			Gepr.: 23.10.12 Kru

Nr.	Art der Änderung	Datum	Name

Freistaat Bayern Staatliches Bauamt Aschaffenburg <small>Cornelienstraße 1, 63739 Aschaffenburg, Tel. 06021/393-1, Fax 06021/393-283, E-Mail: poststelle@stbaab.bayern.de</small>		Unterlage: 6 Blatt Nr.: 9 Datum: Zeichen:
---	--	--

PLANFESTSTELLUNG B26, Darmstädter Straße Ausbau der Knotenpunkte "Hafen West" und "Hafen Mitte", Aschaffenburg von Abschnitt 140_1,170 bis Abschnitt 140_2,520	bearbeitet gezeichnet geprüft	Regelquerschnitt 9 Bau-km 1+230 Maßstab 1 : 50
--	-------------------------------------	--

Aufgestellt: Aschaffenburg, den 29.10.2012 Staatliches Bauamt Norbert Billel, Ltd. Baudirektor	Gesehen:
Plot-Datei: AE_PS4Q007-RQ1+230.plt Plot-Datum: 26.10.2012	