


# Hafenkopfstraße - Knoten "Hafen Mitte"

## Bau-km 0 + 030

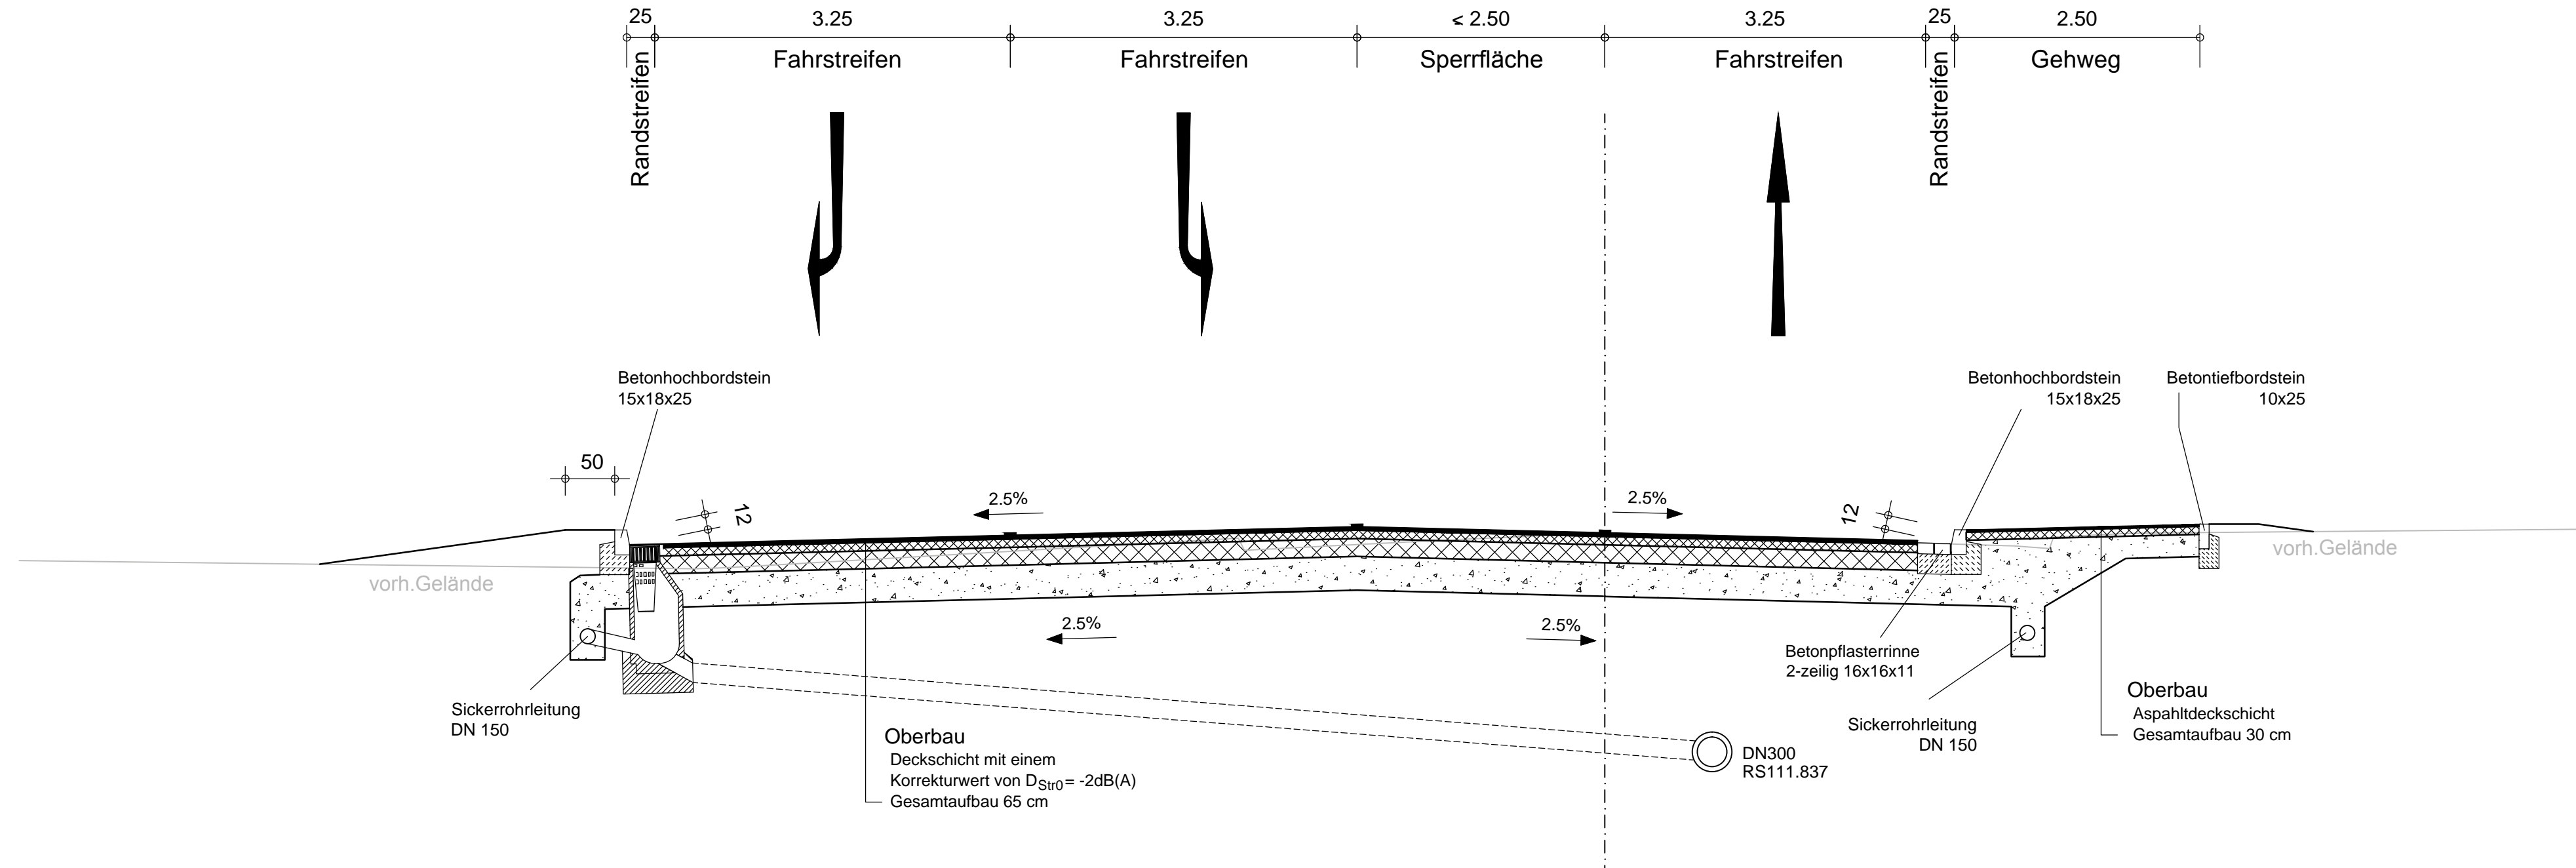

	Weißenburger Str. 20-22 63739 Aschaffenburg Tel.: 06021/38667-0		Projekt-Nr.: 17305
	Bearb.:	23.10.12	Vr
Bearbeitet im Auftrag des Staatl. Bauamt Aschaffenburg Aschaffenburg, im Oktober 2012			Gez.: 23.10.12 Ske
			Gepr.: 23.10.12 Kru

Nr.	Art der Änderung	Datum	Name

Freistaat Bayern Staatliches Bauamt Aschaffenburg <small>Cornelienstraße 1, 63739 Aschaffenburg, Tel. 06021/993-1, Fax 06021/993-283, E-Mail: poststelle@stbaab.bayern.de</small>		Unterlage	6
		Blatt Nr.	11
		Datum	Zeichen

<b>PLANFESTSTELLUNG</b>		bearbeitet	
<b>B26, Darmstädter Straße</b> <b>Ausbau der Knotenpunkte "Hafen West"</b> <b>und "Hafen Mitte", Aschaffenburg</b>		gezeichnet	
von Abschnitt 140_1,170 bis Abschnitt 140_2,520		geprüft	
<b>Regelquerschnitt 11</b> Hafenkopfstraße Bau-km 0+030		Maßstab 1 : 50	

Aufgestellt: Aschaffenburg, den 29.10.2012 Staatliches Bauamt  Norbert Bille r, Ltd. Baudirektor	Gesehen:
--	----------