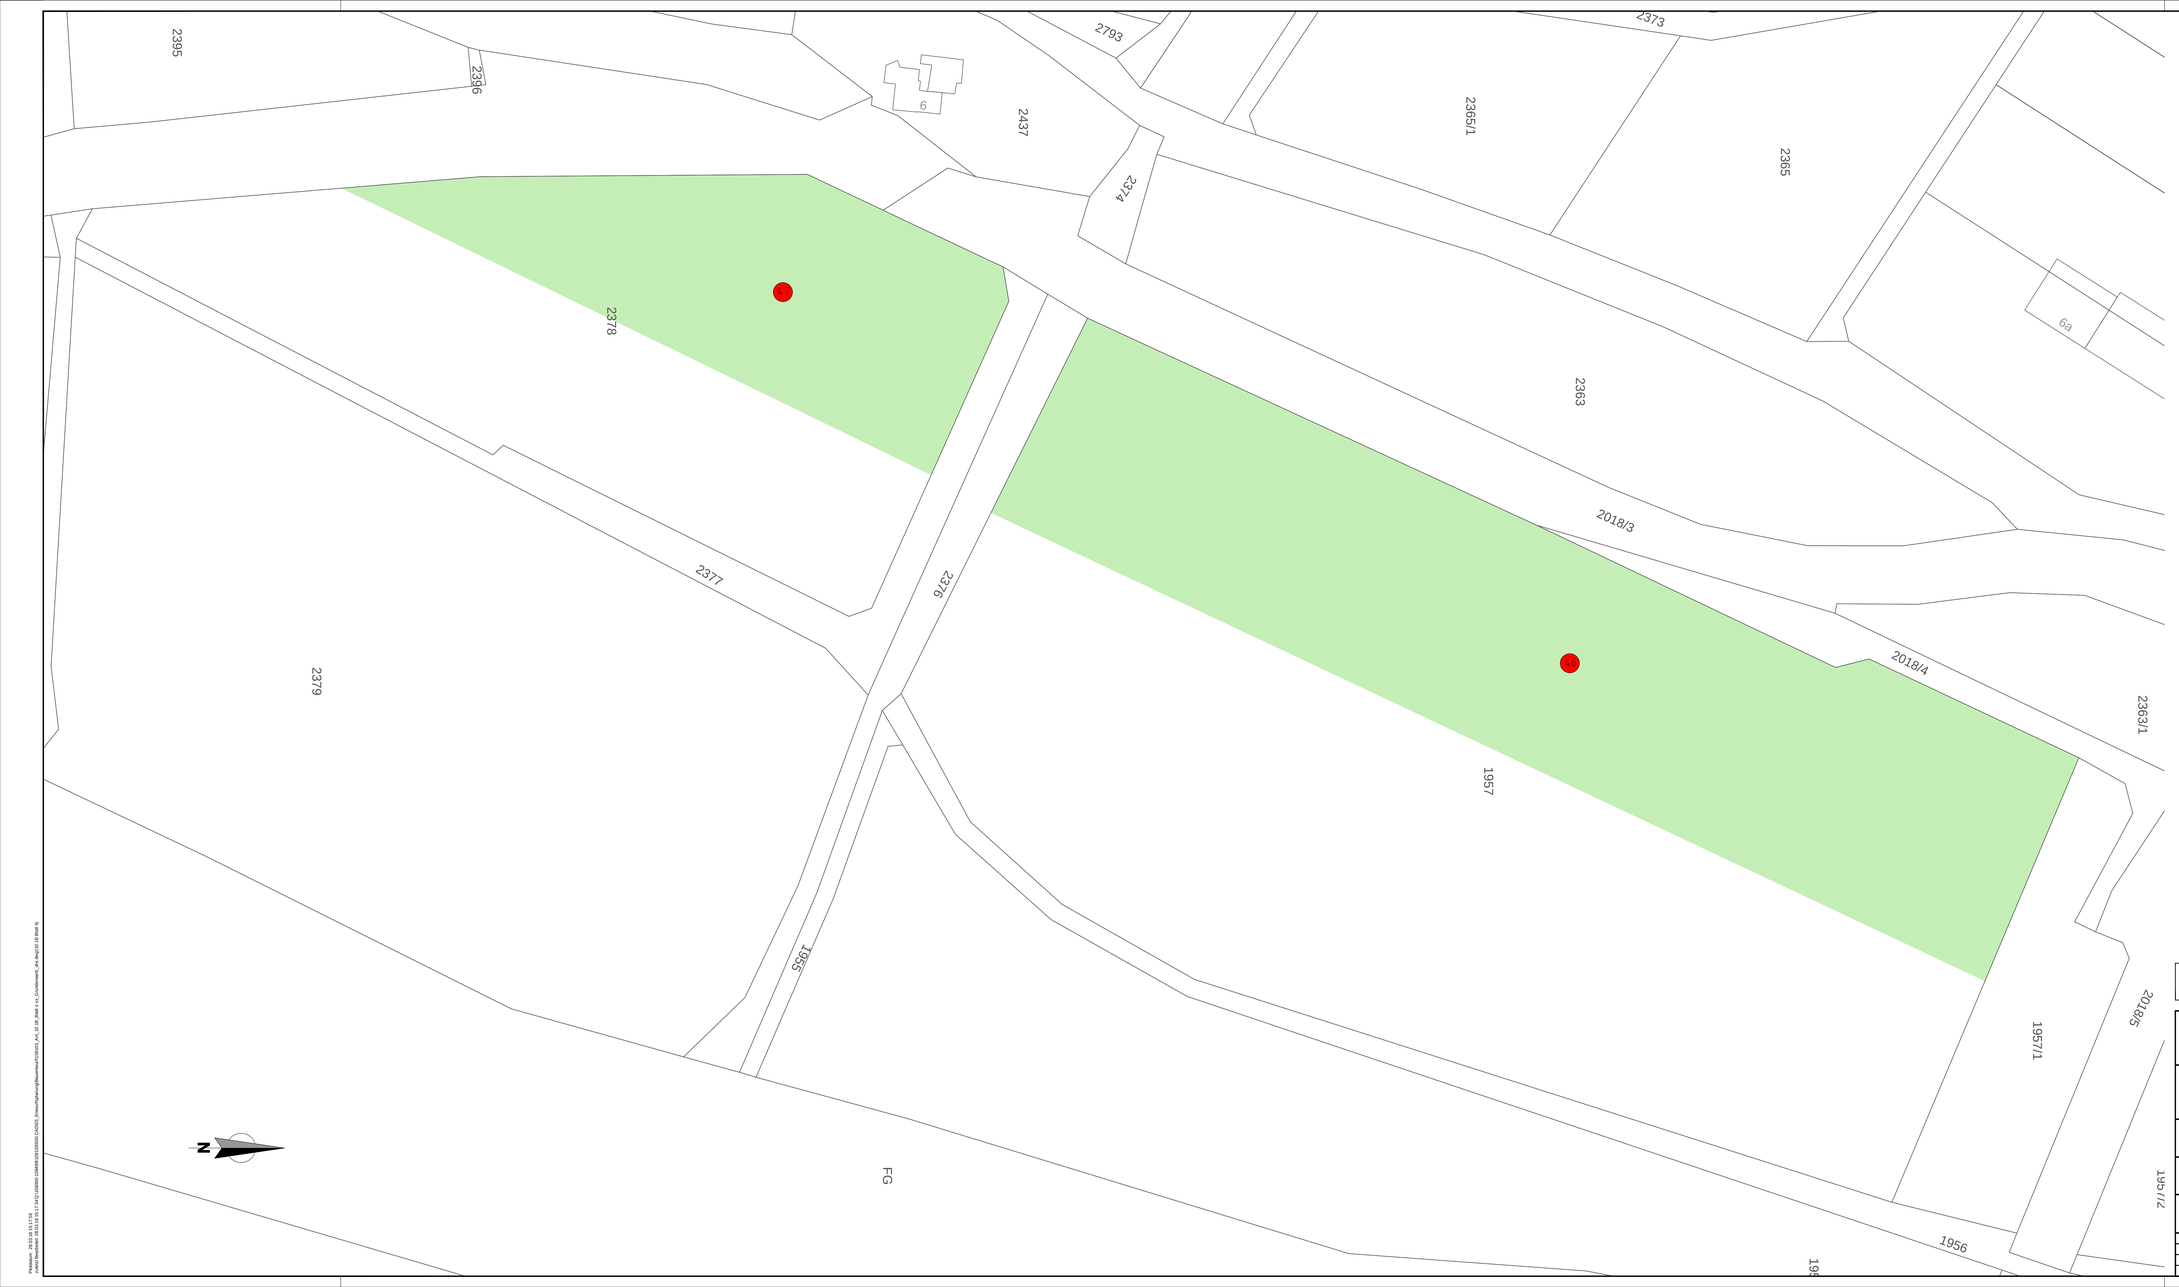

Übersicht

o. M.

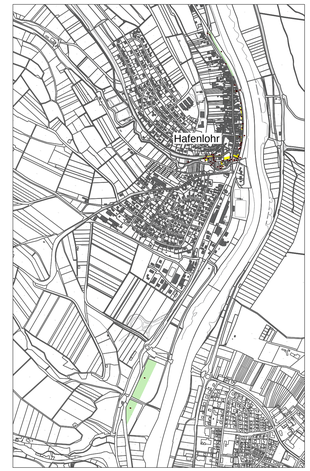

Legende

30 — Lfd. Nummer aus Grundstückverzeichnis (Unterlage 10.2B)

Grunddienstbarkeit

Quellen:
Geobasisdaten: © Bayrische Vermessungsverwaltung, www.geodaten.bayern.de
Geofachdaten: © Wasserwirtschaftsamt Aschaffenburg, www.wwa-ab.bayern.de

Antragsteller
Freistaat Bayern vertreten durch:
Wasserwirtschaftsamt Aschaffenburg
Cornelienstraße 1
63739 Aschaffenburg

Entwurfsverfasser
CDM Smith Consult GmbH
Neue Bergstraße 13
64665 Alsbach
tel: 06257 504-0
fax: 06257 504-100
rhein-main@cdmsmith.com
www.cdmsmith.com

Projekt: Hochwasserschutz Hafenlohr
Entwurfs- und Genehmigungsplanung

Titel: Lageplan Grunderwerb

03.05.18 Datum	Unterschrift Entwurfsverfasser		03.05.18 Datum	Unterschrift Vorhabensträger	
	Ged.	Bearb.	Gepr. CDM5	Gepr. VT	Projekt-Nr. 108103
Datum	Dez. 2017	Dez. 2017	Dez. 2017		
Name	reg	wan	wan		Berichts-Nr. -
Dateiname	181108_KAK_10.1B_BLATT 1 XX_GRUNDERWERB_DIN2.DWG				

Maßstab: 1 : 500

Unterlagen-Nr.: 10.1B Blatt 4

Plotdatum: 08.05.18 11:19
Plotmaßstab: 1:500 (1:1 = 1:1)
Plotdatei: C:\Users\wangelin\Desktop\Projekte\Hafenlohr\HQ100\181108_Entwurfsplanung\Bauwerk\181023_Kat_10.1B_Blatt 1 xx_Grunderwerb_A4.dwg/10.1B Blatt 4)