
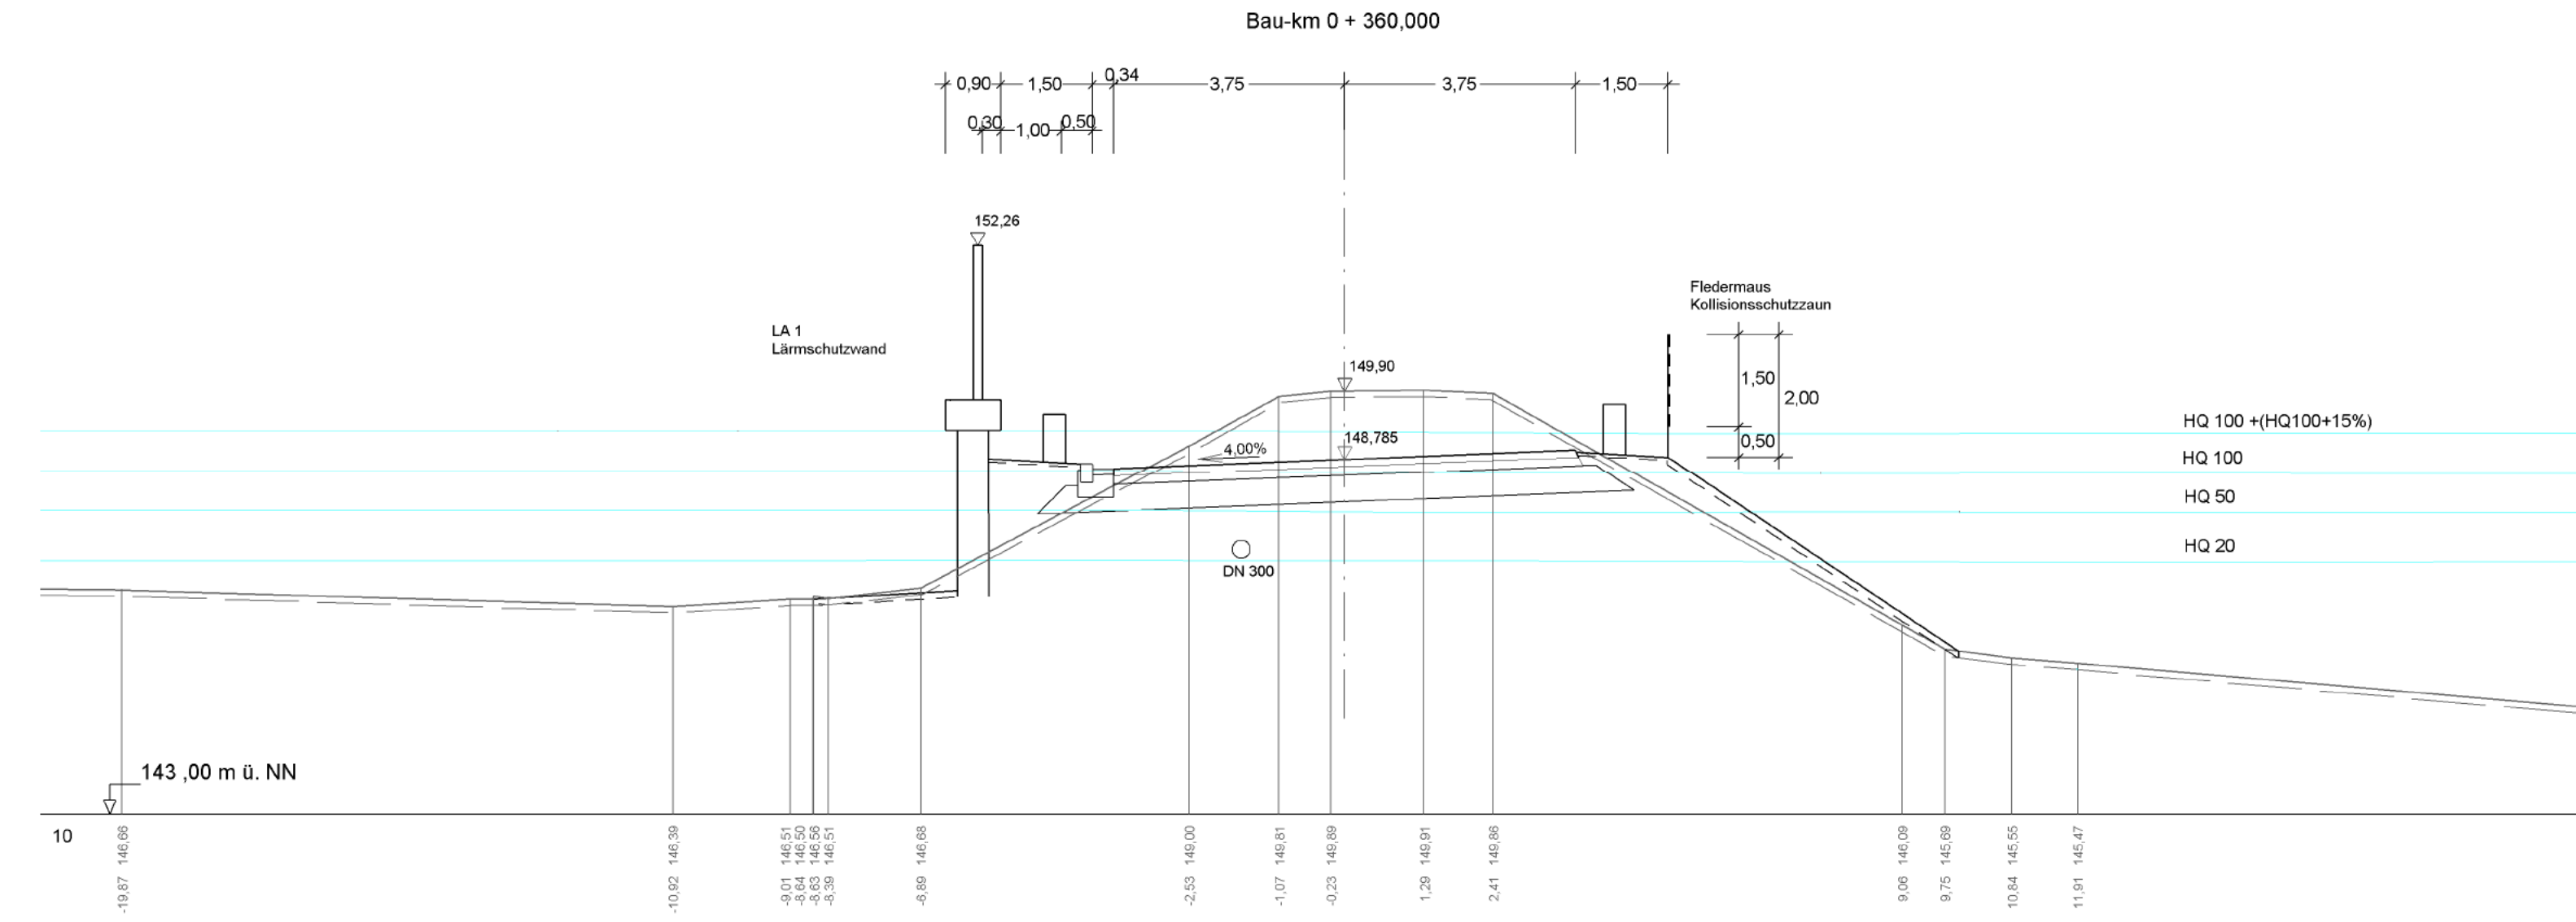


Die konstruktive Ausbildung des Brückenbauwerkes, sowie die Darstellung der Hochwasserschutzwand mit Kopfbalken sind nachrichtlich.

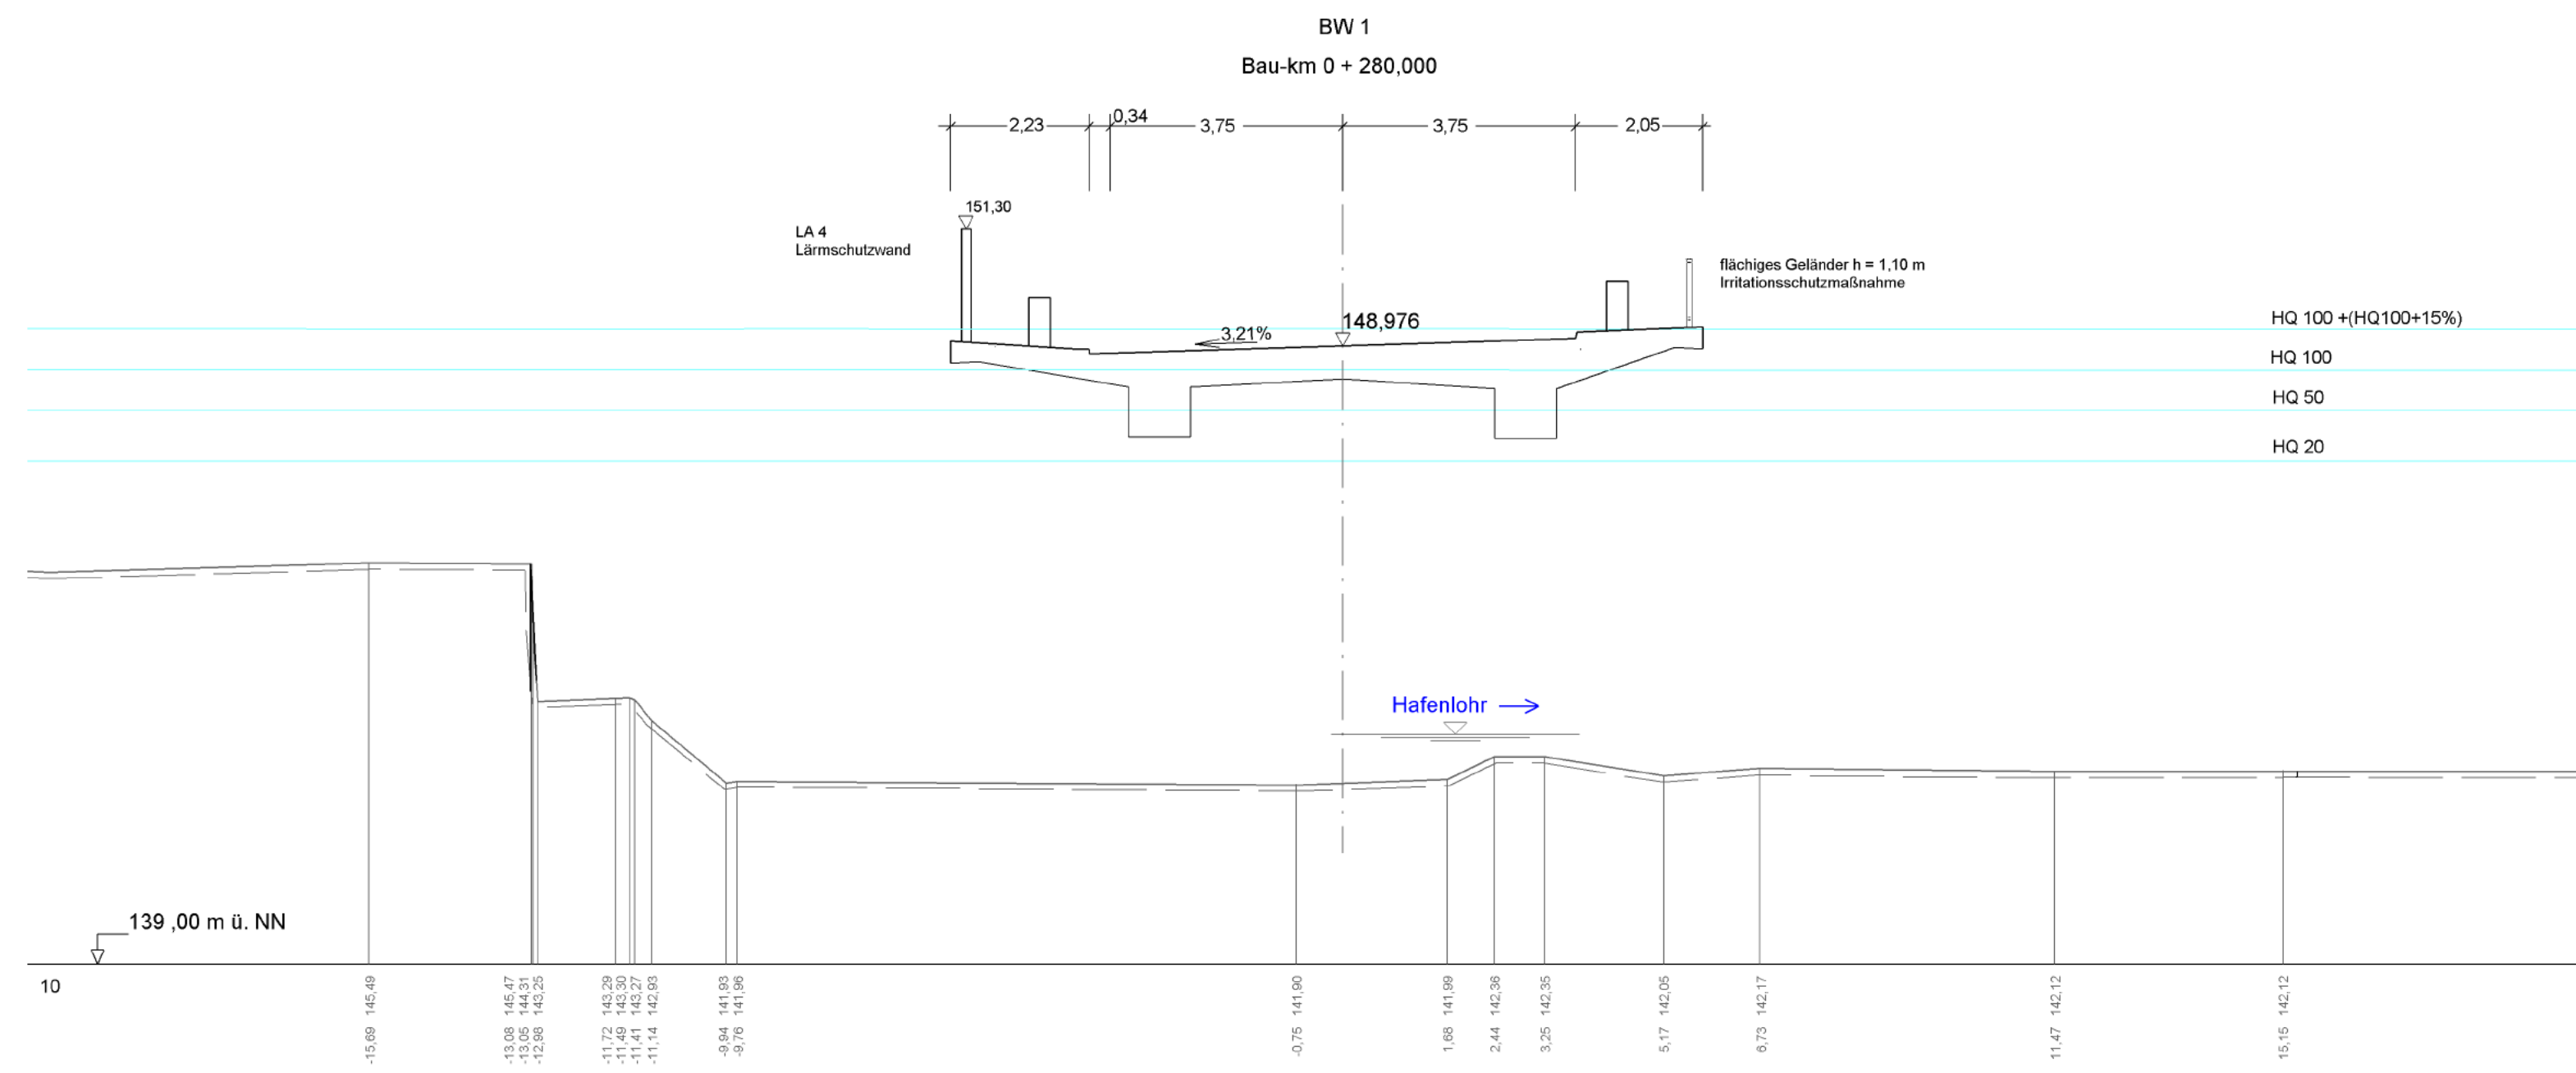

Staatliches Bauamt Würzburg Weißenburgstraße 6 97082 Würzburg Tel.: 0931/392-00, Fax: 0931/392-2777, E-Mail: poststelle@stbauwue.bayern.de		bearbeitet:	Mai 2017	Grötsch
		gezeichnet:	Mai 2017	Frank
		geprüft:	Mai 2017	Piller
		PSP Nr.:		
		Projekt:	St 2315 Ortsumgebung Hafenoehr	
PF_Querprofile-St2315_2017-05-30-FU.kcd				

Nr.	Art der Änderung	Datum	Zeichen

## FESTSTELLUNGSENTWURF

Straßenbauverwaltung Freistaat Bayern <b>Staatliches Bauamt Würzburg</b> Straße / Abschn.-Nr. / Station: St 2315 / 350 / 0,814 bis St 2315 / 400 / 0,998 PROJIS-Nr.:	Unterlage / Blatt-Nr.: 14.3 A/ 2 <b>Querprofile</b> Bau-km 0+280 / 0+360 Straßenbau Maßstab: 1 : 100
---	--

### St 2315 Kreuzertheim - Lohr a. Main OU Hafenoehr mit integrierter Hochwasserschutzmaßnahme

aufgestellt: Staatliches Bauamt Würzburg  Dr. Michael Fuchs Würzburg, den 03.05.2018	
--	--