
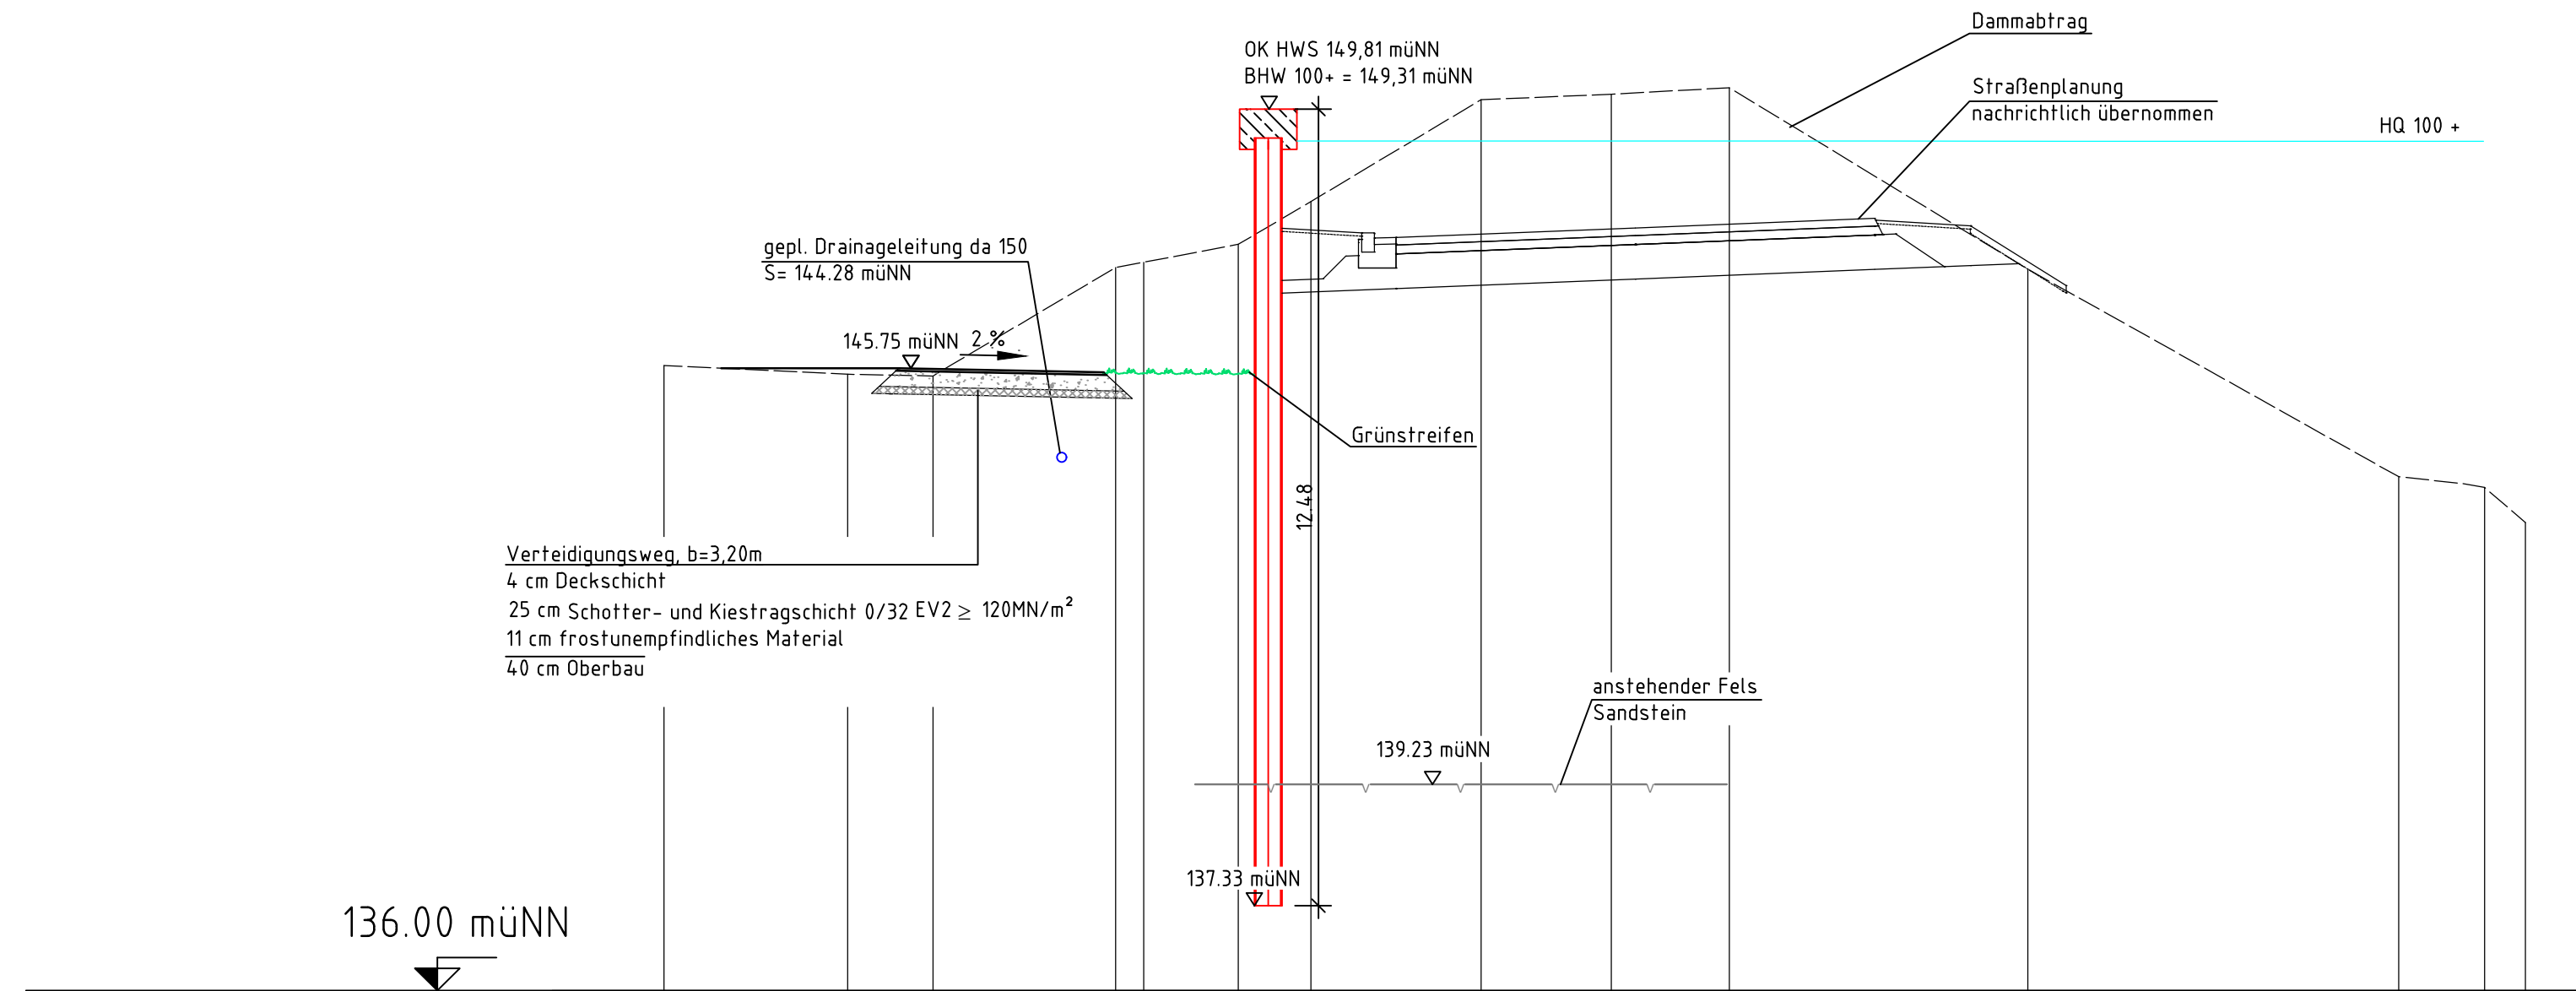


## Querprofil 4 Querprofil Bau-km 0 + 600,000

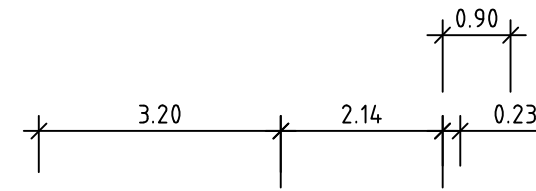

Stationierung	m	0.00	2.88	4.22	7.08	7.52	9.00	10.14	12.80	14.84	16.70	21.37	27.18	28.53	29.17
Bestand	müNN	145.79	145.66	145.63	147.33	147.41	147.69	148.36	149.96	150.04	150.15	147.30	144.05	143.88	143.34

Quellen:  
Geobasisdaten: © Bayerische Vermessungsverwaltung, www.geodaten.bayern.de  
Geofachdaten: © Wasserwirtschaftsamt Aschaffenburg, www.wwa-ab.bayern.de

Antragsteller: Freistaat Bayern vertreten durch:  
Wasserwirtschaftsamt Aschaffenburg  
Cornelienstraße 1  
63739 Aschaffenburg

Entwurfsverfasser: **CDM Smith**  
CDM Smith Consult GmbH  
Neue Bergstraße 13  
64665 Alsbach  
tel: 06257 504-0  
fax: 06257 504-100  
rhein-main@cdmsmith.com  
www.cdmsmith.com

Projekt: Hochwasserschutz Hafenlohr  
Entwurfs- und Genehmigungsplanung

Titel: Querprofil 4  
HWS Staatsstraße Bau-Km 0+600

03.05.18				03.05.18			
Datum				Datum			
Unterschrift Entwurfsverfasser				Unterschrift Vorhabensträger			
Gez.	Bearb.	Gepr. CDMS	Gepr. VT	Projekt-Nr.	Maßstab	Unterlagen Nr.	
Dez. 2017	Dez. 2017	Dez. 2017		108103	1 : 100	14B Blatt 4	
Name	neg	wan	wan	Bericht-Nr.			
Dateiname	108103_ANL_14B_BLAATT-1-XX_QUERPROFILE.DWG						