
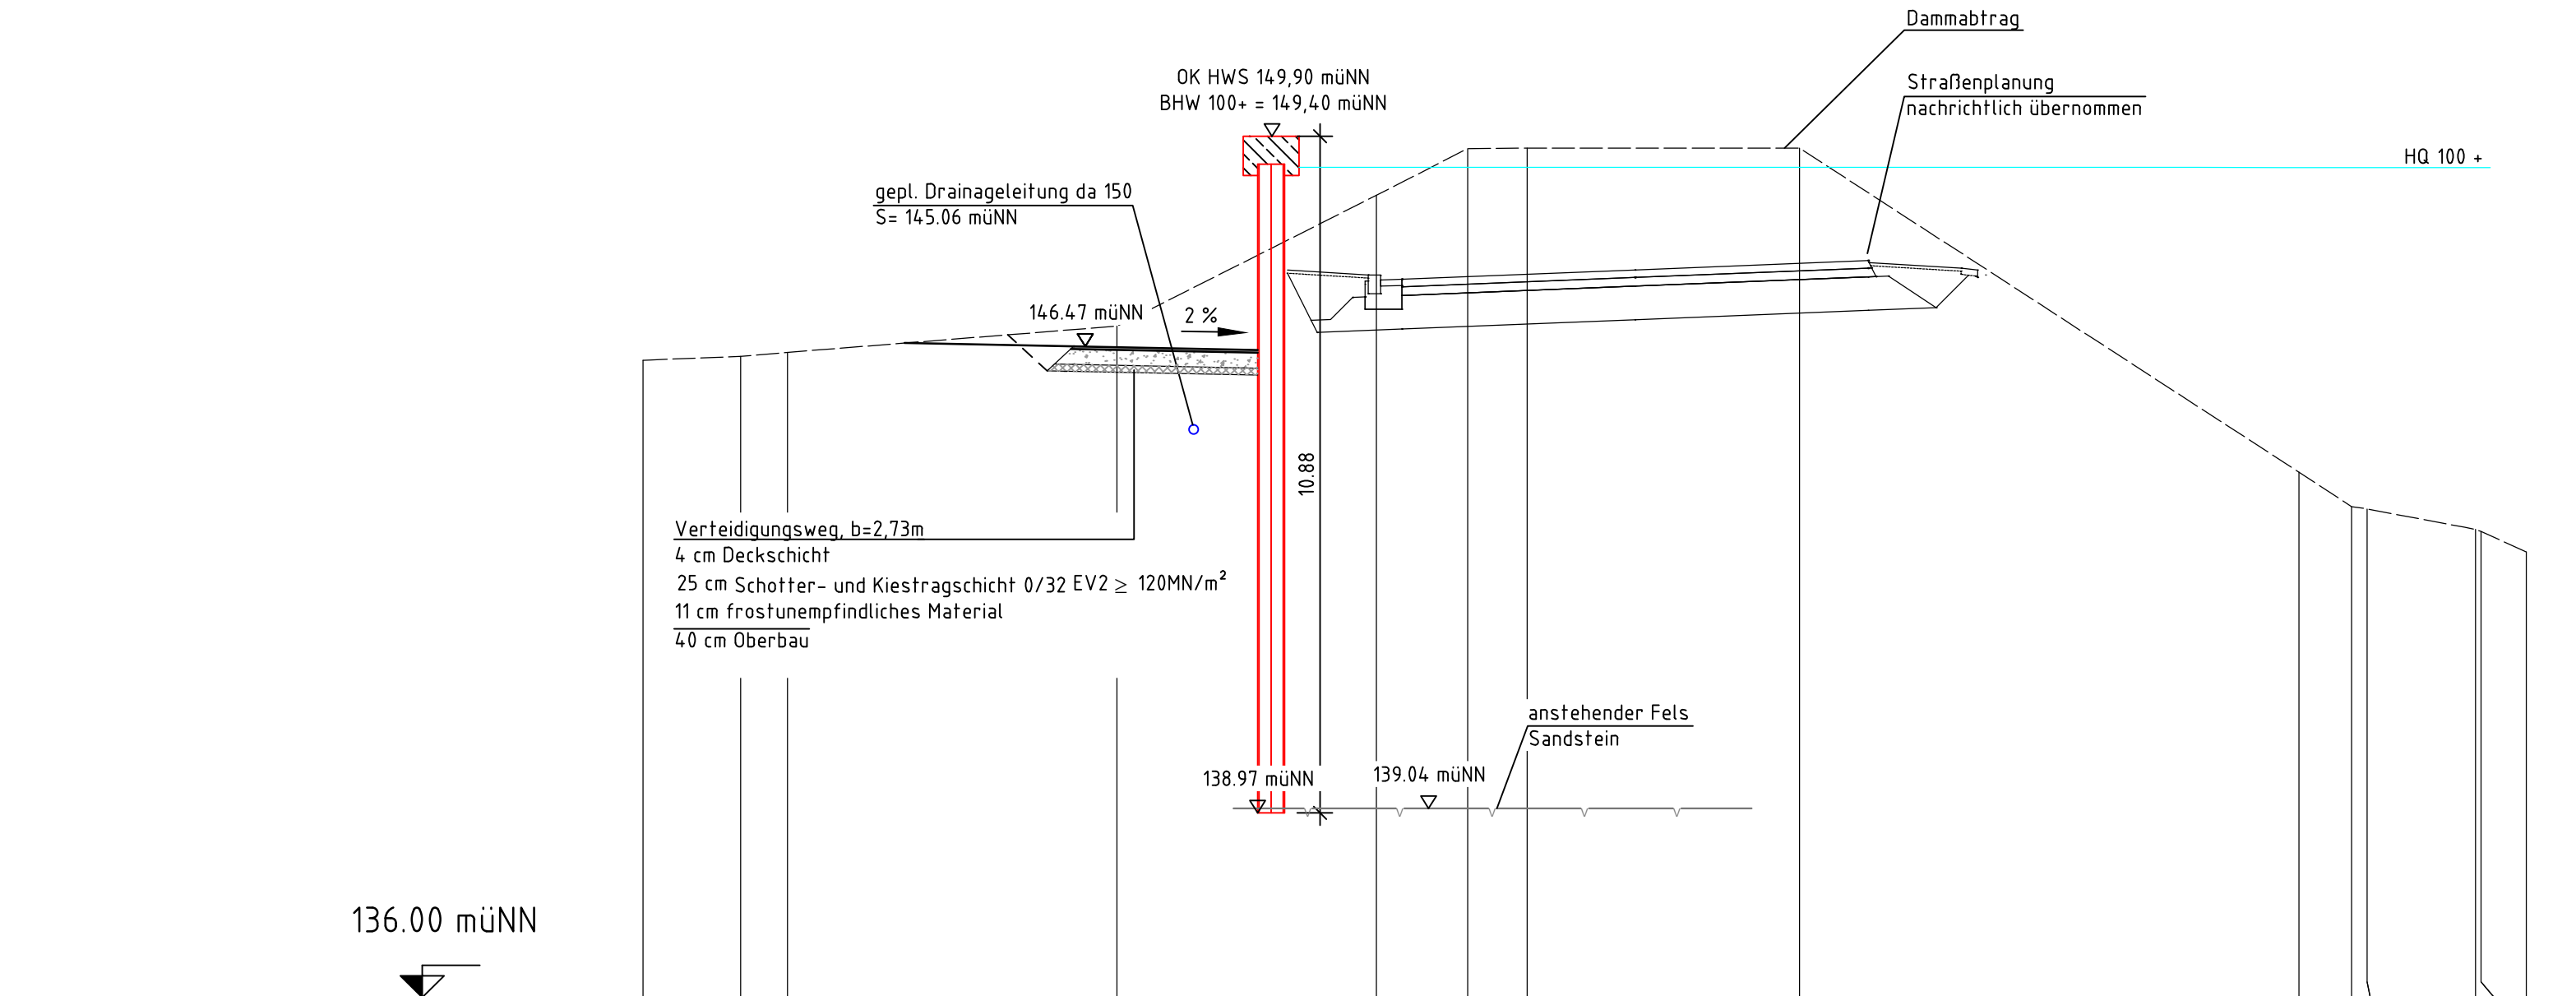


Querprofil 6
Bau-km 0 +800,000

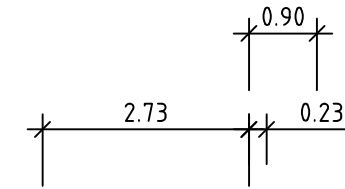

Verteidigungsweg, b=2,73m
4 cm Deckschicht
25 cm Schotter- und Kiestragschicht 0/32 EV2 ≥ 120MN/m²
11 cm frostunempfindliches Material
40 cm Oberbau

136.00 müNN

| | | | | | | | | | | | | | | | |
|---------------|------|--------|--------|--------|--------|--------|--------|--------|--------|--------|--------|--------|--------|--------|--------|
| Stationierung | m | 0.00 | 1.57 | 2.32 | 7.63 | 11.80 | 13.27 | 14.22 | 18.60 | 26.64 | 27.49 | 27.74 | 29.48 | 29.57 | 30.30 |
| Bestand | müNN | 146.25 | 146.31 | 146.37 | 146.80 | 148.90 | 149.65 | 149.66 | 149.66 | 144.45 | 143.89 | 143.86 | 143.53 | 143.50 | 143.16 |

Quellen:
Geobasisdaten: © Bayerische Vermessungsverwaltung, www.geodaten.bayern.de
Geofachdaten: © Wasserwirtschaftsamt Aschaffenburg, www.wwa-ab.bayern.de

Antragsteller

 Freistaat Bayern vertreten durch:
 Wasserwirtschaftsamt Aschaffenburg
 Corneliensstraße 1
 63739 Aschaffenburg

Entwurfsverfasser

 CDM Smith Consult GmbH
 Neue Bergstraße 13
 64665 Alsbach
 tel: 06257 504-0
 fax: 06257 504-100
 rhein-main@cdmsmith.com
 www.cdmsmith.com

Projekt
 Hochwasserschutz Hafenlohr
 Entwurfs- und Genehmigungsplanung

Titel
 Querprofil 6
 HWS Staatsstraße Bau-Km 0+800

| | | | | | | | | |
|-----------|---|-----------|------------|----------|-------------|------------------------------|----------------|--|
| 03.05.18 | Unterschrift Entwurfsverfasser | | | | 03.05.18 | Unterschrift Vorhabensträger | | |
| Datum | Gez. | Bearb. | Gepr. CDMS | Gepr. VT | Projekt-Nr. | Maßstab | Unterlagen-Nr. | |
| Datum | Dez. 2017 | Dez. 2017 | Dez. 2017 | | 108103 | 1 : 100 | 14B Blatt 6 | |
| Name | neg | wan | wan | | Bericht-Nr. | | | |
| Dateiname | 108103_ANL_14B_BLATT-1-XX_QUERPROFILE.DWG | | | | | | | |