



Querprofil 8 Bau-km 1 +000,000

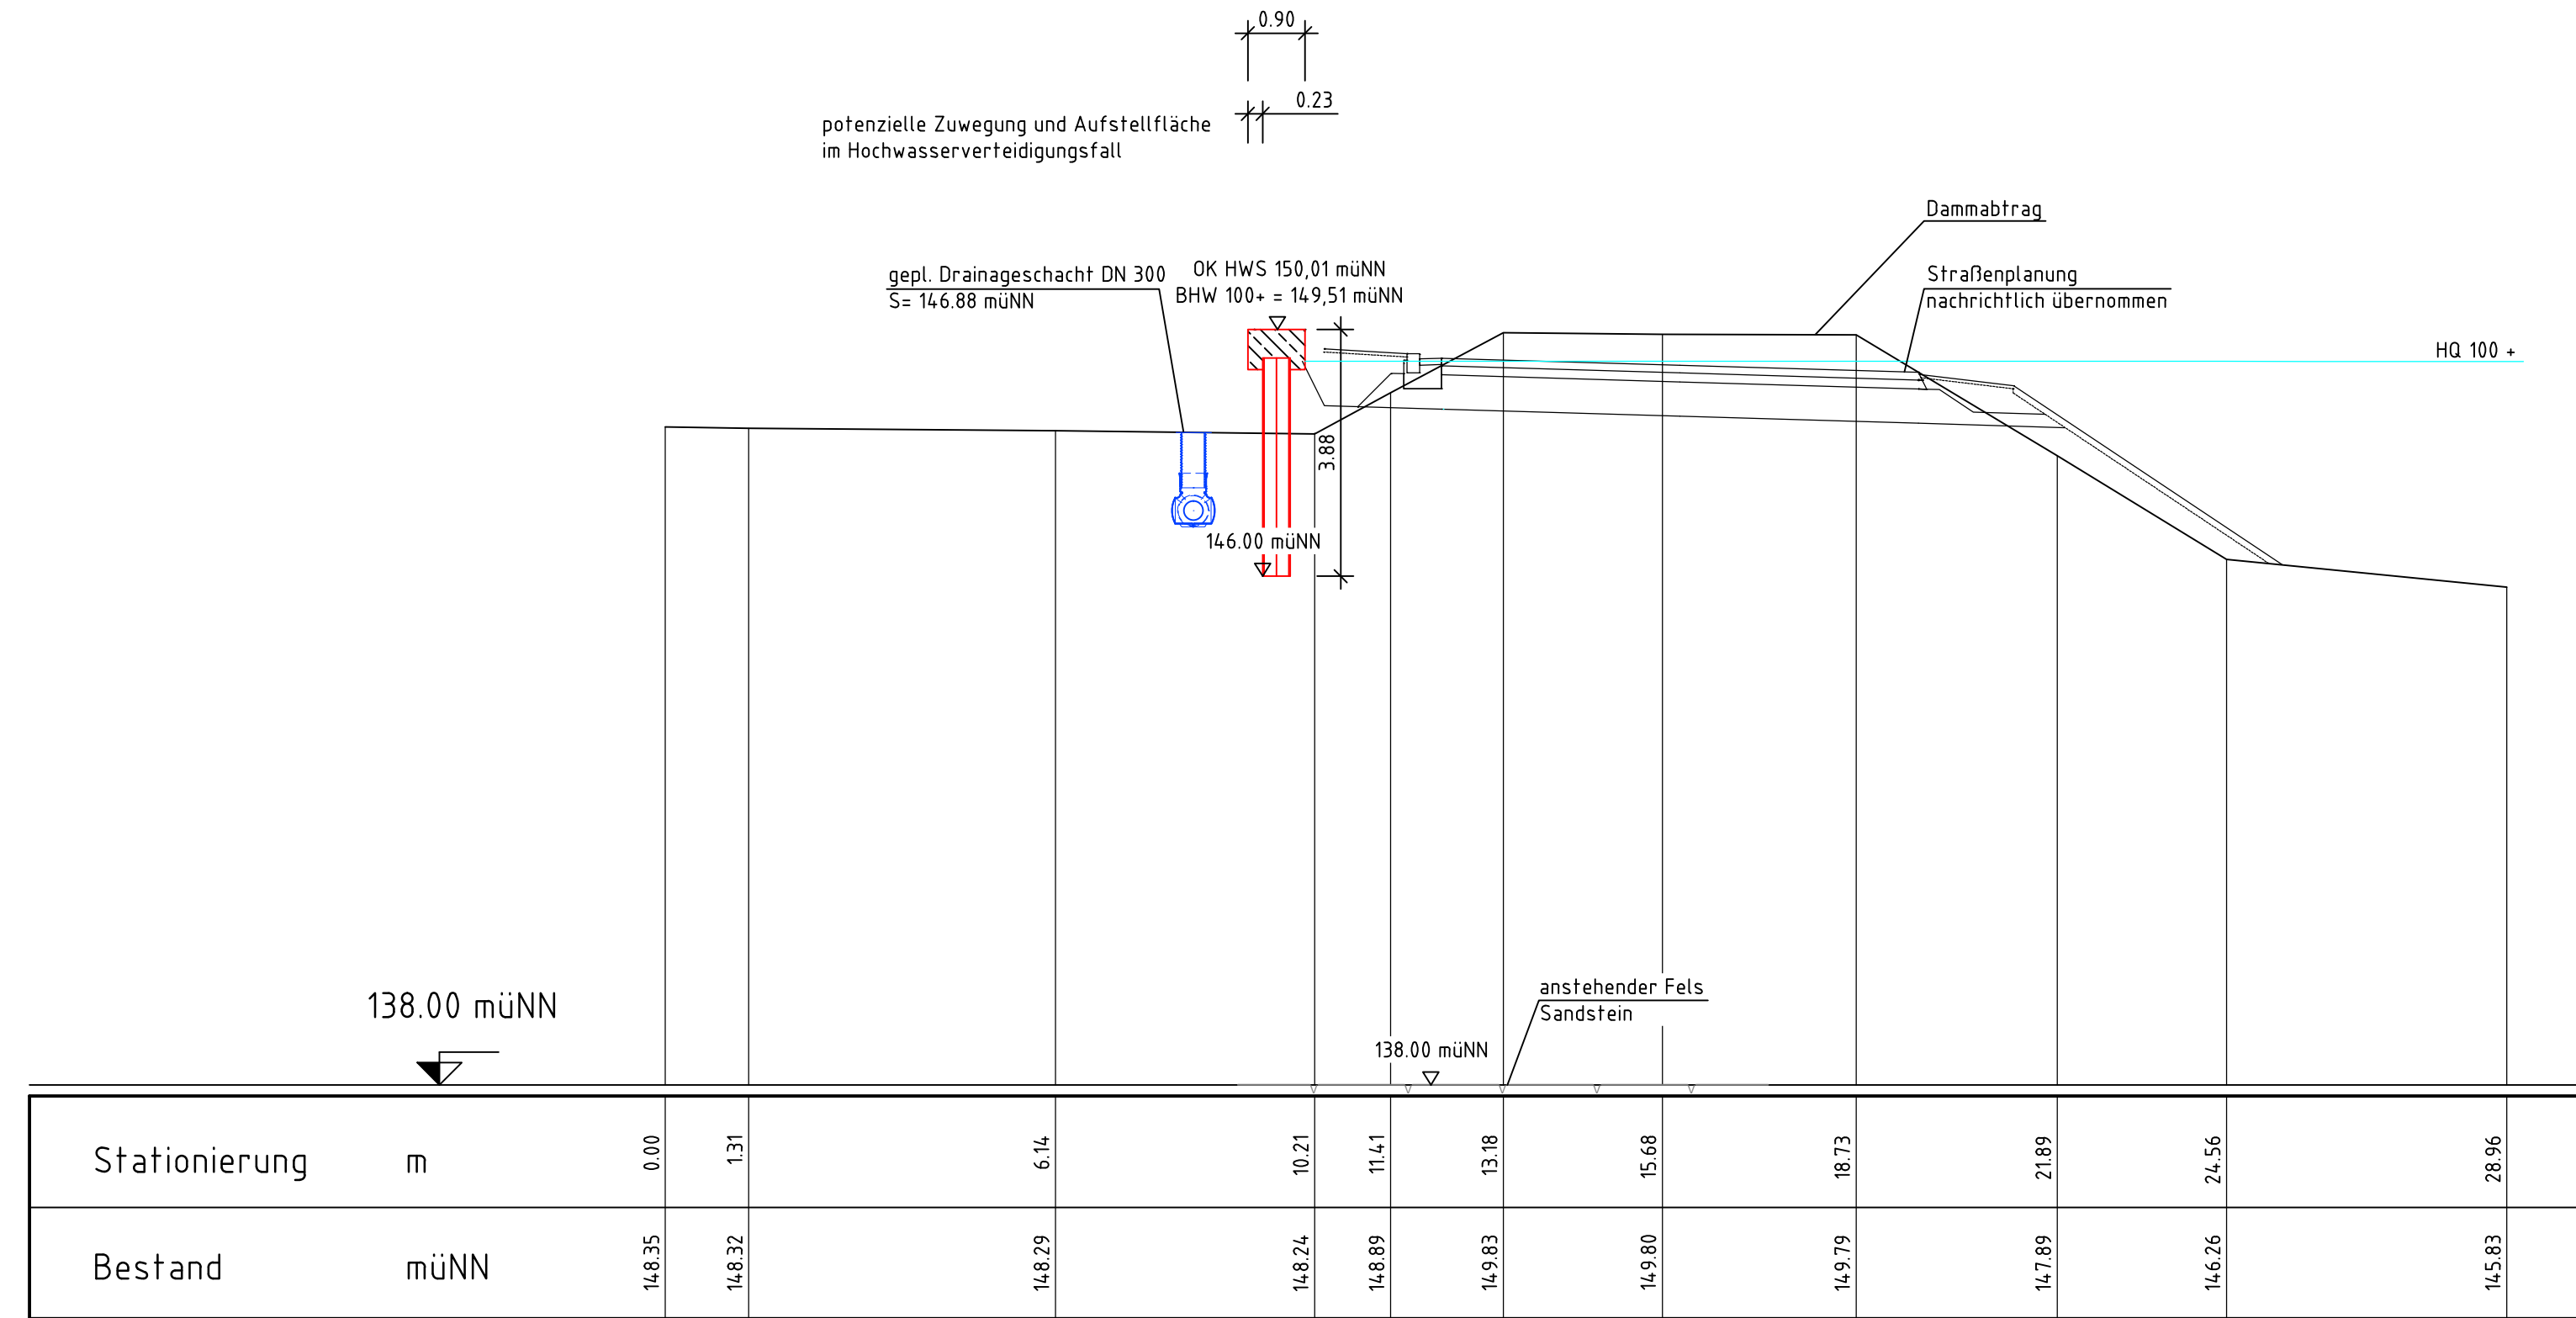

Quellen:
Geobasisdaten: © Bayerische Vermessungsverwaltung, www.geodaten.bayern.de
Geofachdaten: © Wasserwirtschaftsamt Aschaffenburg, www.wwa-ab.bayern.de

Antragsteller
 Freistaat Bayern vertreten durch:
Wasserwirtschaftsamt Aschaffenburg
Cornelienstraße 1
63739 Aschaffenburg

Entwurfsverfasser
 CDM Smith Consult GmbH
Neue Bergstraße 13
64665 Alsbach
tel: 06257 504-0
fax: 06257 504-100
rhein-main@cdmsmith.com
www.cdmsmith.com

Projekt Hochwasserschutz Hafenlohr
Entwurfs- und Genehmigungsplanung

Titel Querprofil 8
HWS Staatsstraße Bau-Km 1+000

03.05.18 Datum Unterschrift Entwurfsverfasser
03.05.18 Datum Unterschrift Vorhabensträger

Gez.	Bearb.	Gepr. CDMS	Gepr. VT	Projekt-Nr. 108103	Maßstab 1 : 100	Unterlagen Nr. 14B Blatt 8
Datum Dez. 2017	Dez. 2017	Dez. 2017		Bericht-Nr. -		
Name neg	wan	wan		Dateiname 108103_ANL_14B_BLATT-1-XX_QUERPROFILE.DWG		