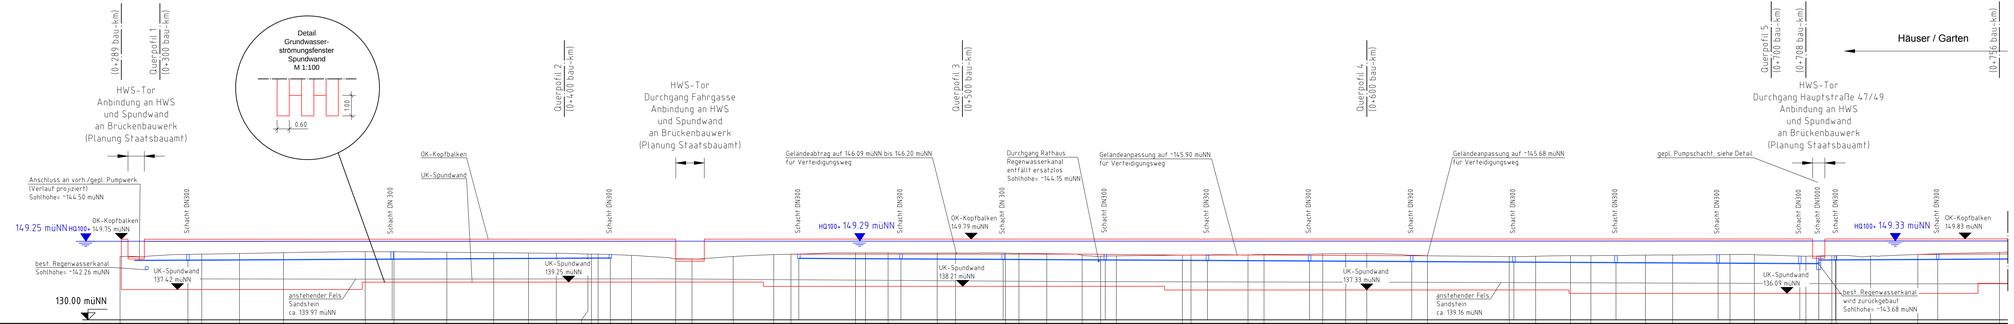
Querprofil 1
(0+300 Bau-km)
Querprofil 2
(0+400 Bau-km)
Querprofil 3
(0+500 Bau-km)
Querprofil 4
(0+600 Bau-km)
Querprofil 5
(0+700 Bau-km)
(0+708 Bau-km)
(0+750 Bau-km)
Häuser / Garten
(0+289 Bau-km)
HWS-Tor
Anbindung an HWS
und Spundwand
an Brückenbauwerk
(Planung Staatsbauamt)
Detail
Grundwasser-
strömungsfenster
Spundwand
M 1:100
0.60
1.00
HWS-Tor
Durchgang Fahrgasse
Anbindung an HWS
und Spundwand
an Brückenbauwerk
(Planung Staatsbauamt)
HWS-Tor
Durchgang Hauptstraße 47/49
Anbindung an HWS
und Spundwand
an Brückenbauwerk
(Planung Staatsbauamt)
Anschluss an vorh./gepl. Pumpwerk
(Verlauf projiziert)
Sohlhöhe= ~144.50 müNN
149.25 müNN
HQ100= 149.75 müNN
OK-Kopfbalken
best. Regenwasserkanal
Sohlhöhe= ~142.26 müNN
UK-Spundwand
137.42 müNN
130.00 müNN
anstehender Fels
Sandstein
ca. 139.97 müNN
OK-Kopfbalken
UK-Spundwand
UK-Spundwand
139.25 müNN
Geländeabtrag auf 146.09 müNN bis 146.20 müNN
für Verteidigungsweg
HQ100= 149.29 müNN
UK-Spundwand
138.21 müNN
OK-Kopfbalken
149.79 müNN
Durchgang Rathaus
Regenwasserkanal
entfällt ersatzlos
Sohlhöhe= ~144.15 müNN
Geländeanpassung auf ~145.90 müNN
für Verteidigungsweg
UK-Spundwand
137.33 müNN
Geländeanpassung auf ~145.68 müNN
für Verteidigungsweg
anstehender Fels
Sandstein
ca. 139.16 müNN
gepl. Pumpschacht, siehe Detail
UK-Spundwand
136.93 müNN
best. Regenwasserkanal
wird zurückgebaut
Sohlhöhe= ~143.68 müNN
HQ100= 149.33 müNN
OK-Kopfbalken
149.83 müNN
Schacht DN300
Schacht DN 300

| | | |