


**LEGENDE**

<p><b>EINZELBÄUME, GEHÖLZFLÄCHEN, HECKENPFLANZUNGEN, GEHÖLZGRUPPEN</b></p> <ul style="list-style-type: none"> <li>Einzelbaumpflanzung StU 14 - 16 cm, 3v, mDb</li> </ul> <p><b>*) Erklärung der Abkürzungen für die Gehölzarten der Einzelbaumpflanzung</b></p> <ul style="list-style-type: none"> <li>FEX Gemeine Esche (Fraxinus excelsior)</li> </ul> <p><b>RASEN-, WIESEN, SAUM- UND KRAUTGESELLSCHAFTEN</b></p> <ul style="list-style-type: none"> <li>Ansatz von Landschaftsrasen mit Kräutern - RSM Regio Standortvariante 1 (Grundmischung) im UG 11 und UG 12</li> <li>Sukzessionsflächen ohne Pflanzung und Ansatz</li> </ul> <p><b>BIOTOPSCHUTZMASSNAHMEN WÄHREND DER BAUZEIT</b></p> <ul style="list-style-type: none"> <li>Biotopezzaun (3-lagig)</li> <li>Tabulfäche (dauerhafte und vorübergehende Inanspruchnahme ausgeschlossen)</li> <li>Laufende Nummer des Bauwerksverzeichnisses</li> <li>Umgrenzung der Planänderungen</li> </ul>	<p><b>VERWALTUNG</b></p> <ul style="list-style-type: none"> <li>Regierungsbezirksgrenze</li> <li>Kreisgrenze</li> <li>Gemeindegrenze</li> <li>Gemarkungsgrenze</li> <li>Flurstücksgrenze</li> </ul> <p><b>TECHNISCHE PLANUNG</b></p> <ul style="list-style-type: none"> <li>Mittelstreifen</li> <li>Richtungsfahrbahn mit Fahrstreifenaufteilung</li> <li>Bankett</li> <li>Böschung</li> <li>Entwässerungsgraben</li> <li>Feld- u. Waldweg</li> </ul> <p><b>SONSTIGES</b></p> <ul style="list-style-type: none"> <li>BAB-Kabel</li> <li>Wildschutzzaun</li> <li>Ausgleichsfläche</li> <li><b>S30</b> Geschütztes Biotop nach § 30 BNatSchG</li> <li>Wasserschutzgebiet, Zone I, II</li> <li>Hochwassergrenze HQ 100</li> </ul>
---	---

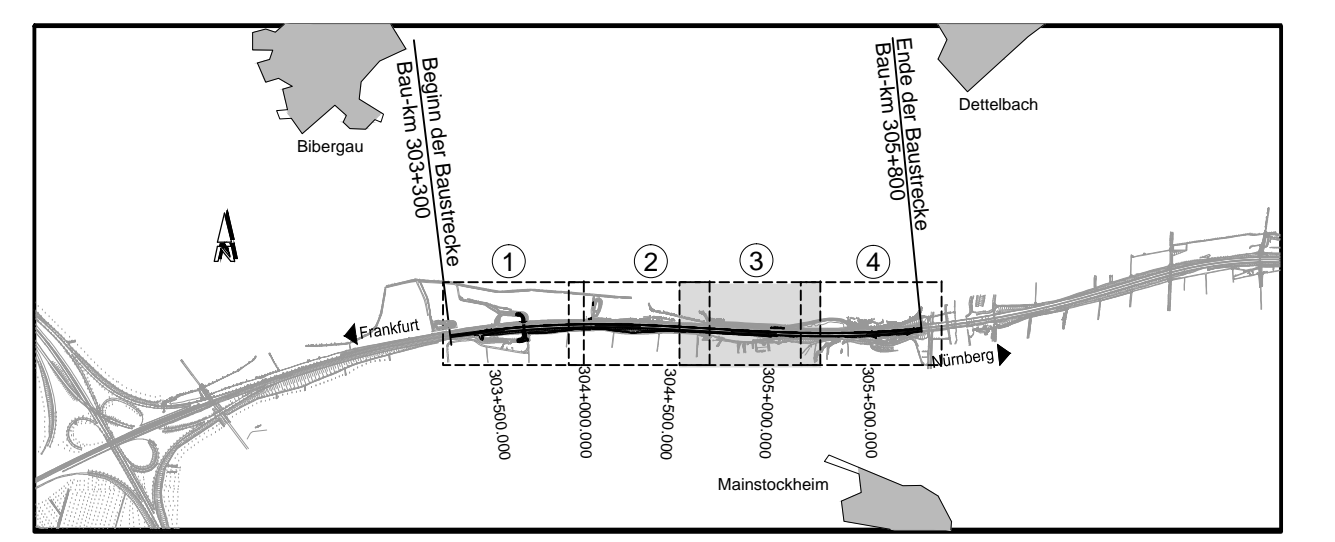

<p>Autobahndirektion Nordbayern</p> <p>Flaschenhofstraße 55 90402 Nürnberg</p> <p>Tel.: 0911/4621-01, Fax: 0911/4621-456, E-Mail: poststelle@abdn.bayern.de</p>		<table border="0"> <tr> <td>bearbeitet:</td> <td>Gz: MG</td> <td>Datum</td> <td>10/2016</td> </tr> <tr> <td>gezeichnet:</td> <td>Gz: MG</td> <td>Datum</td> <td>10/2016</td> </tr> <tr> <td>geprüft:</td> <td>Gz: 1411</td> <td>Datum</td> <td>10/2016</td> </tr> <tr> <td>PSP Nr.:</td> <td>Gz:</td> <td>Datum</td> <td></td> </tr> <tr> <td>Projekt:</td> <td></td> <td></td> <td></td> </tr> </table>	bearbeitet:	Gz: MG	Datum	10/2016	gezeichnet:	Gz: MG	Datum	10/2016	geprüft:	Gz: 1411	Datum	10/2016	PSP Nr.:	Gz:	Datum		Projekt:			
bearbeitet:	Gz: MG	Datum	10/2016																			
gezeichnet:	Gz: MG	Datum	10/2016																			
geprüft:	Gz: 1411	Datum	10/2016																			
PSP Nr.:	Gz:	Datum																				
Projekt:																						

## PLANFESTSTELLUNG

<p>Straßenbauverwaltung Freistaat Bayern</p> <p>Autobahndirektion Nordbayern</p> <p>Straße / Abschn.-Nr. / Station: A3 / 480 / 1,857 - 4,357</p> <p>PROJIS-Nr.: 09 070200 80</p>	<p>Unterlage / Blatt-Nr.: 12.3 / 3</p> <p><b>Landschaftspflegerischer Maßnahmenplan</b></p> <p>Bau-km 304+560 - Bau-km 305+200</p> <p>Maßstab: 1 : 1000</p>
<p align="center"><b>BAB A3 Frankfurt - Nürnberg</b></p> <p align="center">6-streifiger Ausbau vom AK Biebelried bis westlich Mainbrücke Dettelbach Projektabschnitt 01: AK Biebelried bis westlich Mainbrücke Dettelbach von Bau-km 303+300 bis Bau-km 305+800</p>	
<p>Aufgestellt: Autobahndirektion Nordbayern Nürnberg, den 10.10.2016</p> <p><i>Weidinger-Knapp</i> M. Weidinger-Knapp, BORin</p>	

N:\Projekte ab 2015\15-Referenzplanung A 307 Planfeststellung\Planfeststellung AS 0183-15 Referenzplanung AS 1 - S\Zeichn\_05\_09\_2016.dwg - Blatt 3  
 M. 13.10.2016-1516

© Bayerische Vermessungsverwaltung, Geobasisdaten  
 (Darstellung der Punkte als Eigentumszeichen nicht geognet)  
 © Bayerisches Landesamt für Umwelt, www.lfu.bayern.de