


LEGENDE

EINZELBÄUME, GEHÖLZFLÄCHEN, HECKENPFLANZUNGEN, GEHÖLZGRUPPEN	VERWALTUNG
● Einzelbaumpflanzung StU 14 - 16 cm, 3vv, mDb	— Regierungsbezirksgrenze
*) Erklärung der Abkürzungen für die Gehölzarten der Einzelbaumpflanzung	— Kreisgrenze
FEX Gemeine Esche (Fraxinus excelsior)	— Gemeindegrenze
— Fahrtrichtung (F=Frankfurt/N=Nürnberg)	— Gemarkungsgrenze
— laufende Nummer der Planfläche für Einzelbäume	— Flurstücksgrenze
1551 16 Stück — Stückzahl	
RASEN-, WIESEN, SAUM- UND KRAUTGESELLSCHAFTEN	TECHNISCHE PLANUNG
■ Ansaat von Landschaftsrasen mit Kräutern - RSM Rego Standortvariante 1 (Grundmischung) im UG 11 und UG 12	— Mittelstreifen
■ Sukzessionsflächen ohne Pflanzung und Ansaat	— Richtungsfahrbahn mit Fahrstreifenaufteilung
	— Bankett
	— Böschung
	— Entwässerungsgraben
	— Feld- u. Waldweg
BIOTOPSCHUTZMASSNAHMEN WÄHREND DER BAUZEIT	SONSTIGES
— Biotopschutzzaun (3-lagig)	— BAB-Kabel
■ Tabelfläche (dauerhafte und vorübergehende Inanspruchnahme ausgeschlossen)	— Wildschutzzaun
① Laufende Nummer des Bauwerksverzeichnis	— Ausgleichsfläche
— Umgrenzung der Planänderungen	SCHUTZGEBIETE
	■ §30 Geschütztes Biotop nach § 30 BNatSchG
	— WTL III Wasserschutzgebiet, Zone I, II
	— Hochwassergrenze HQ 100

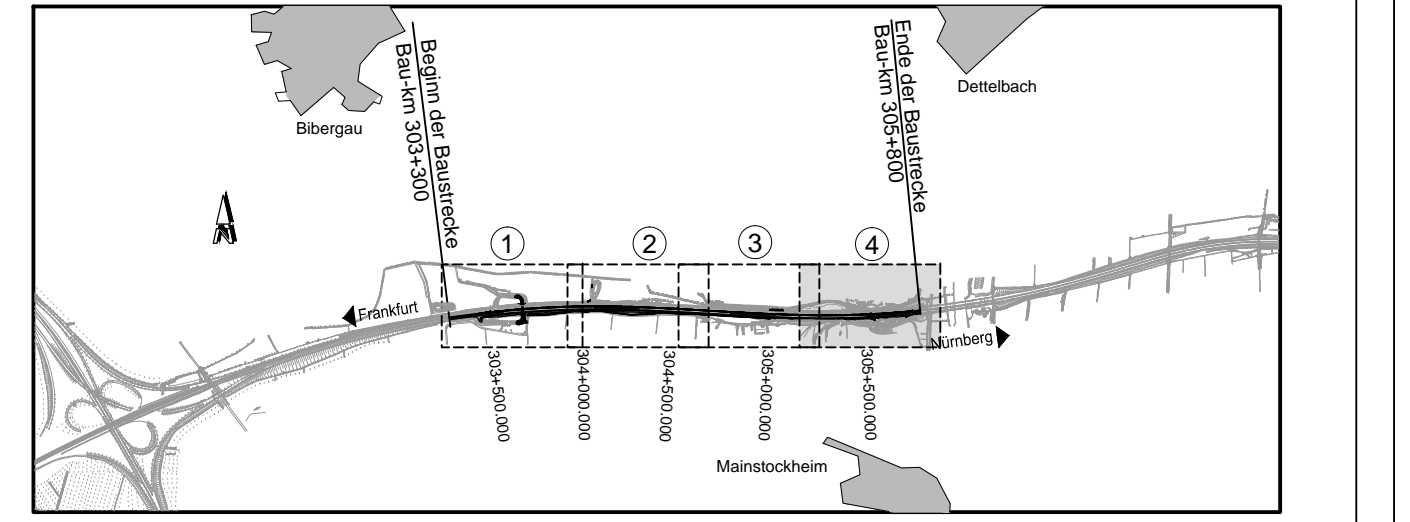

Autobahndirektion Nordbayern		bearbeitet: Gz: MG Datum: 10/2016
Flaschenhofstraße 55 90402 Nürnberg		gezeichnet: Gz: MG Datum: 10/2016
Tel.: 09114621-01, Fax: 09114621-456, E-Mail: poststelle@abdnb.bayern.de		geprüft: Gz: 1411 Datum: 10/2016
		PSP Nr.: _____
		Projekt: _____

PLANFESTSTELLUNG

Straßenbauverwaltung Freistaat Bayern Autobahndirektion Nordbayern Straße / Abschn.-Nr. / Station: A3 / 480 / 1,857 - 4,357 PROJIS-Nr.: 09 07200 60	Unterlage / Blatt-Nr.: 12.3 / 4 Landschaftspflegerischer Maßnahmenplan Bau-km 305+160 - Bau-km 305+800 Maßstab: 1 : 1000
BAB A3 Frankfurt - Nürnberg 6-streifiger Ausbau vom AK Biebelried bis AK Fürth/Erlangen Projektabschnitt 01: AK Biebelried bis westlich Mainbrücke Dettelbach von Bau-km 303+300 bis Bau-km 305+800	
Aufgestellt: Autobahndirektion Nordbayern Nürnberg, den 10.10.2016 M. Weidinger-Knapp, BORin	

N:\Projekte\ab_201605-15 Referenzplanung A 307 Planfeststellungsplanung AS 0103-15 Referenzplanung für Planfestlegung AS - S02a05_05_2016.dwg Blatt 4

© Bayerische Vermessungsverwaltung, Geobasisdaten
 Bereitstellung der Plankarte als Eigentumsnachweis nicht gestattet
 © Bayerisches Landesamt für Umwelt, www.lfu.bayern.de