


Freistaat Bayern
Regierungsbezirk Unterfranken
Landkreis Kitzingen

6226 662 (BW 303a)
W03_B303,710
Überführung der Betriebsumfahrt (Neubau)
Bau-km 303+710,000
Kr.< 100,00 gon
L.W. 48,00 m
L.H. > 4,70 m
Br.zw. Gel. 7,00 m
Br.Kl. nach DIN-Fachbericht 101

6226 663 (BW 304a)
W03_B304,066
Durchlauf f. Graben u. Fußweg (einseit. Anbau)
Bau-km 304+065,498
Kr.< 99,95 gon
L.W. 3,70 m
L.H. 22,20 m
Br.zw. Gel. überschüttet
Br.Kl. nach DIN-Fachbericht 101

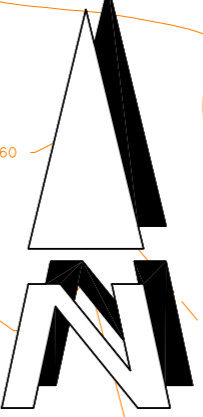

ZEICHENERKLÄRUNG


- Katastergrenze
- Gemarkungsgrenze
- Gemeindegrenze
- Erwerbsgrenze (Bundesstraßenverwaltung)
- Erwerbsgrenze für andere Baustatthalter
- Grenze vorübergehend in Anspruch zu nehmender Fläche
- Grenze für dauernd zu belastende Fläche
- best. BAB-Grenze
- zu erwerbende Fläche (Bundesstraßenverwaltung)
- für andere Baustatthalter zu erwerbende Fläche
- dauernd zu belastende Fläche
- vorübergehend in Anspruch zu nehmende Fläche
- Fläche im Eigentum der Bundesrepublik Deutschland (Bundesstraßenverwaltung)
- Landschaftspflegerische Ausgleichsmaßnahme

laufende Nummer

15	786/2
E	m ²
A	m ²
V	m ²
W	m ²
D	m ²

Flurstücksnummer

zu erwerbende Fläche (Bundesstraßenverwaltung)
für andere Baustatthalter zu erwerbende Fläche
vorübergehend in Anspruch zu nehmende Fläche
Waldrandunterpflanzung
dauernd zu belastende Fläche

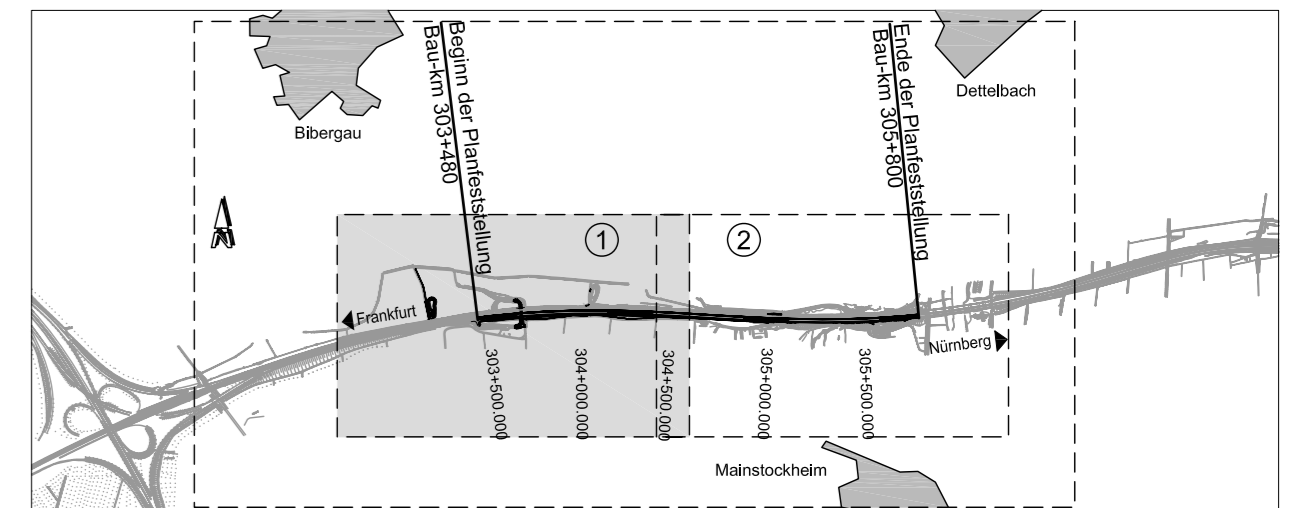

Nr.	Art der Änderung	Datum	Name

Entwurfsverfasser:

Am Bach 1
97537 Dettelbach

Tel. 09324 / 9819-0
Fax. 09324 / 9819-10

Datum	Zeichen
bearbeitet März 2009	Dellmann
gezeichnet März 2009	Krauer
geprüft: <i>[Signature]</i>	31. März 2009

Freistaat Bayern
Autobahndirektion Nordbayern

Unterlage 14,1
Blatt Nr. 1

Datum Zeichen

Planfeststellung	bearbeitet	Gz: 4122	März 2009	gez. Krönklein
BAB A3 Frankfurt - Nürnberg	gezeichnet	Gz: 412	März 2009	gez. Zeller
AK Biebelried bis Mainbrücke Dettelbach	geprüft	Gz: 412	März 2009	gez. Zeller

Grunderwerbsplan
von Bau-km 303+480 bis Bau-km 304+500

Maßstab 1 : 2000

Aufgestellt: Nürnberg, den 09.04.2009
Autobahndirektion Nordbayern

[Signature]
Elisabeth Baudrektor

(nachrichtlich)

Dr. Müller
Regierungsdirektor

Projekt: 803.413
Date: 2009-03-31, BWBAC_A003_Plan_14.111

