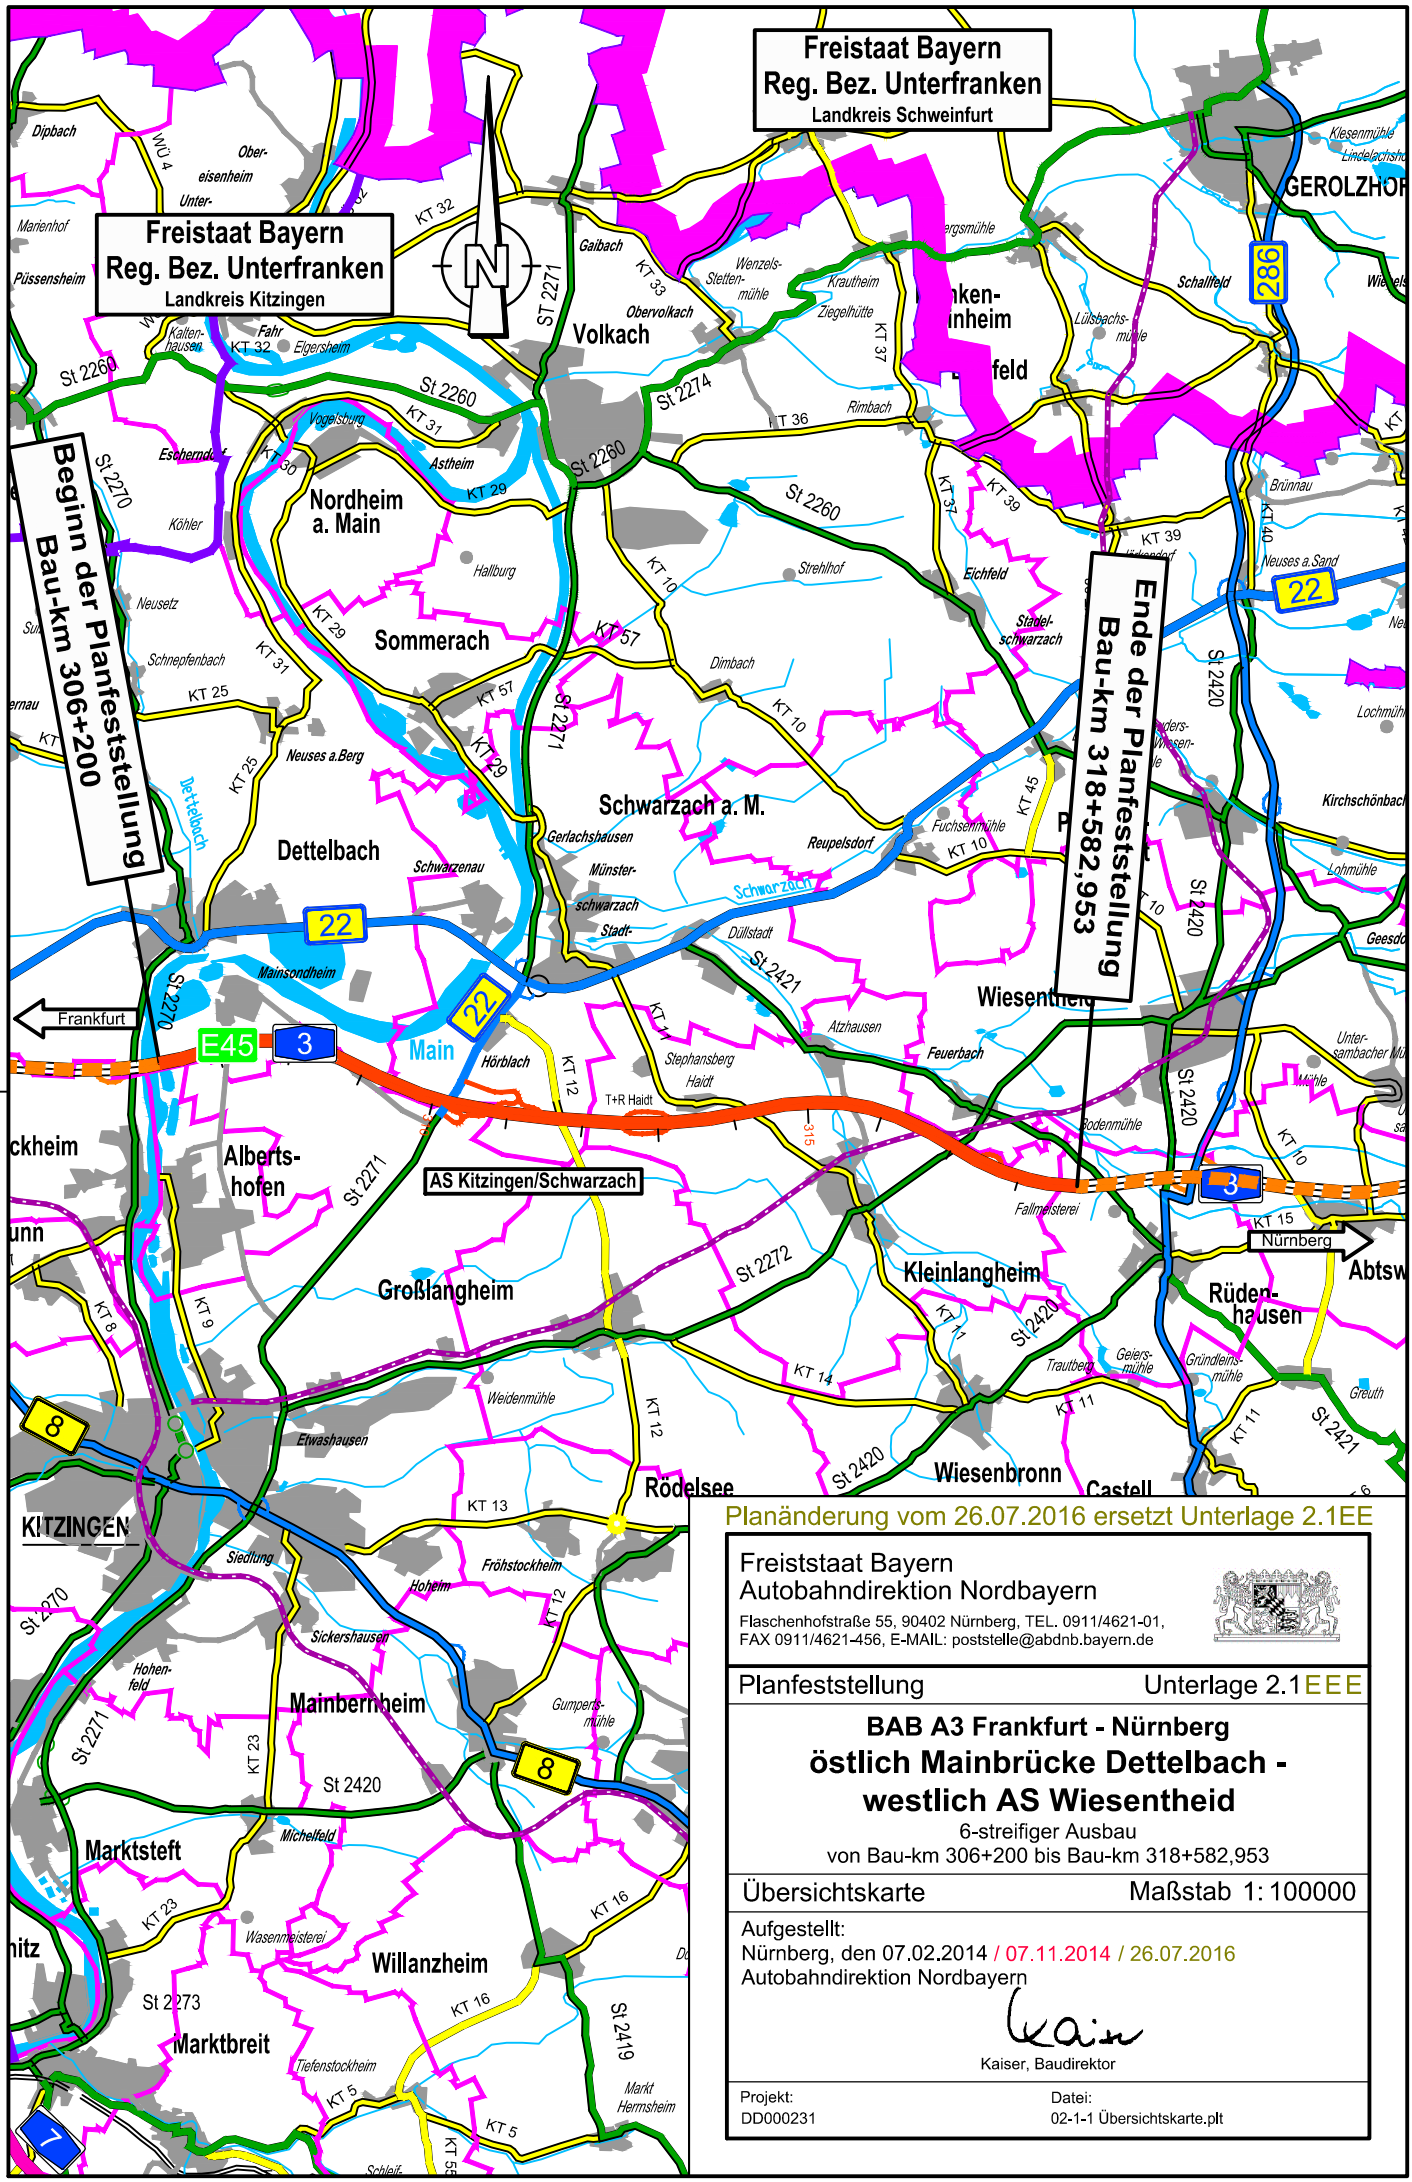

Planänderung vom 26.07.2016 ersetzt Unterlage 2.1EE

Freiststaat Bayern
Autobahndirektion Nordbayern
Flaschenhofstraße 55, 90402 Nürnberg, TEL. 0911/4621-01,
FAX 0911/4621-456, E-MAIL: poststelle@abdnb.bayern.de

Planfeststellung — Unterlage 2.1EEE

BAB A3 Frankfurt - Nürnberg

östlich Mainbrücke Dettelbach - westlich AS Wiesentheid

6-streifiger Ausbau

von Bau-km 306+200 bis Bau-km 318+582,953

Übersichtskarte — Maßstab 1:100000

Aufgestellt:
Nürnberg, den 07.02.2014 / 07.11.2014 / 26.07.2016
Autobahndirektion Nordbayern

Kaiser, Baudirektor

Projekt: DD000231

Datei: 02-1-1 Übersichtskarte.plt

Diese(r) Unterlage/Plan darf ohne vorherige Genehmigung des Erstellers nicht veröffentlicht, vervielfältigt oder geändert, noch für ein anderes Bauvorhaben genutzt werden, als für das, das auf dem Plankopf/Betreff ausgewiesen ist.