


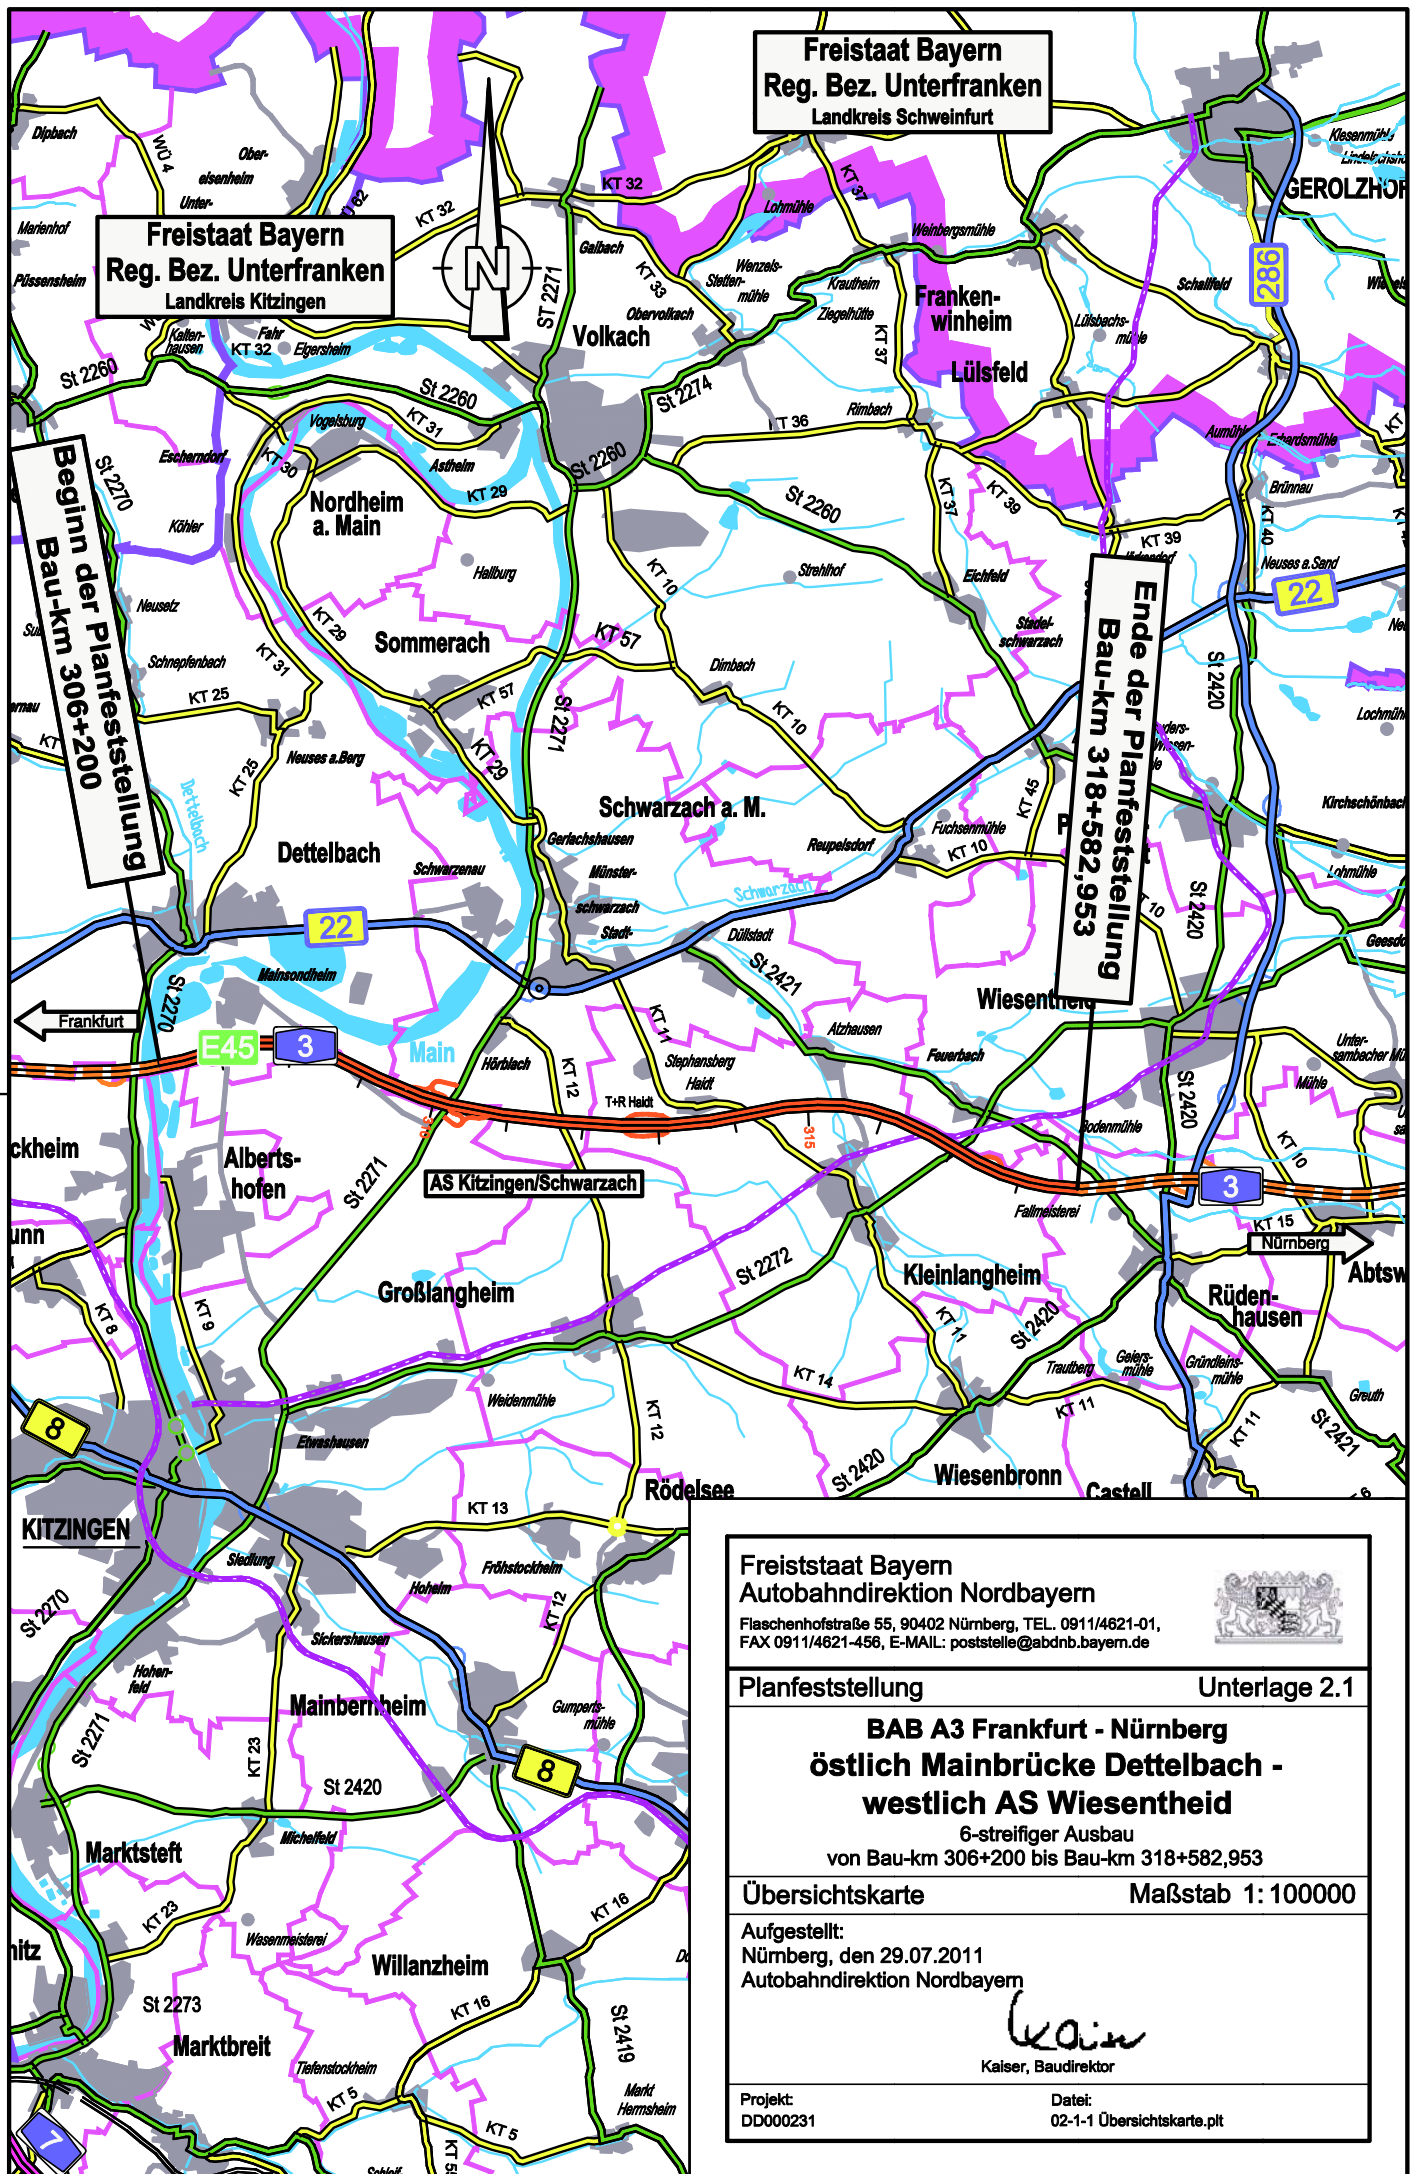

**Freistaat Bayern
Autobahndirektion Nordbayern**

Flaschenhofstraße 55, 90402 Nürnberg, TEL. 0911/4621-01,
FAX 0911/4621-456, E-MAIL: poststelle@abdn.bayern.de



Planfeststellung

Unterlage 2.1

**BAB A3 Frankfurt - Nürnberg
östlich Mainbrücke Dettelbach -
westlich AS Wiesentheid**

6-streifiger Ausbau
von Bau-km 306+200 bis Bau-km 318+582,953

Übersichtskarte

Maßstab 1: 100000

Aufgestellt:
Nürnberg, den 29.07.2011
Autobahndirektion Nordbayern

Kain
Kaiser, Baudirektor

Projekt:
DD000231

Datei:
02-1-1 Übersichtskarte.plt