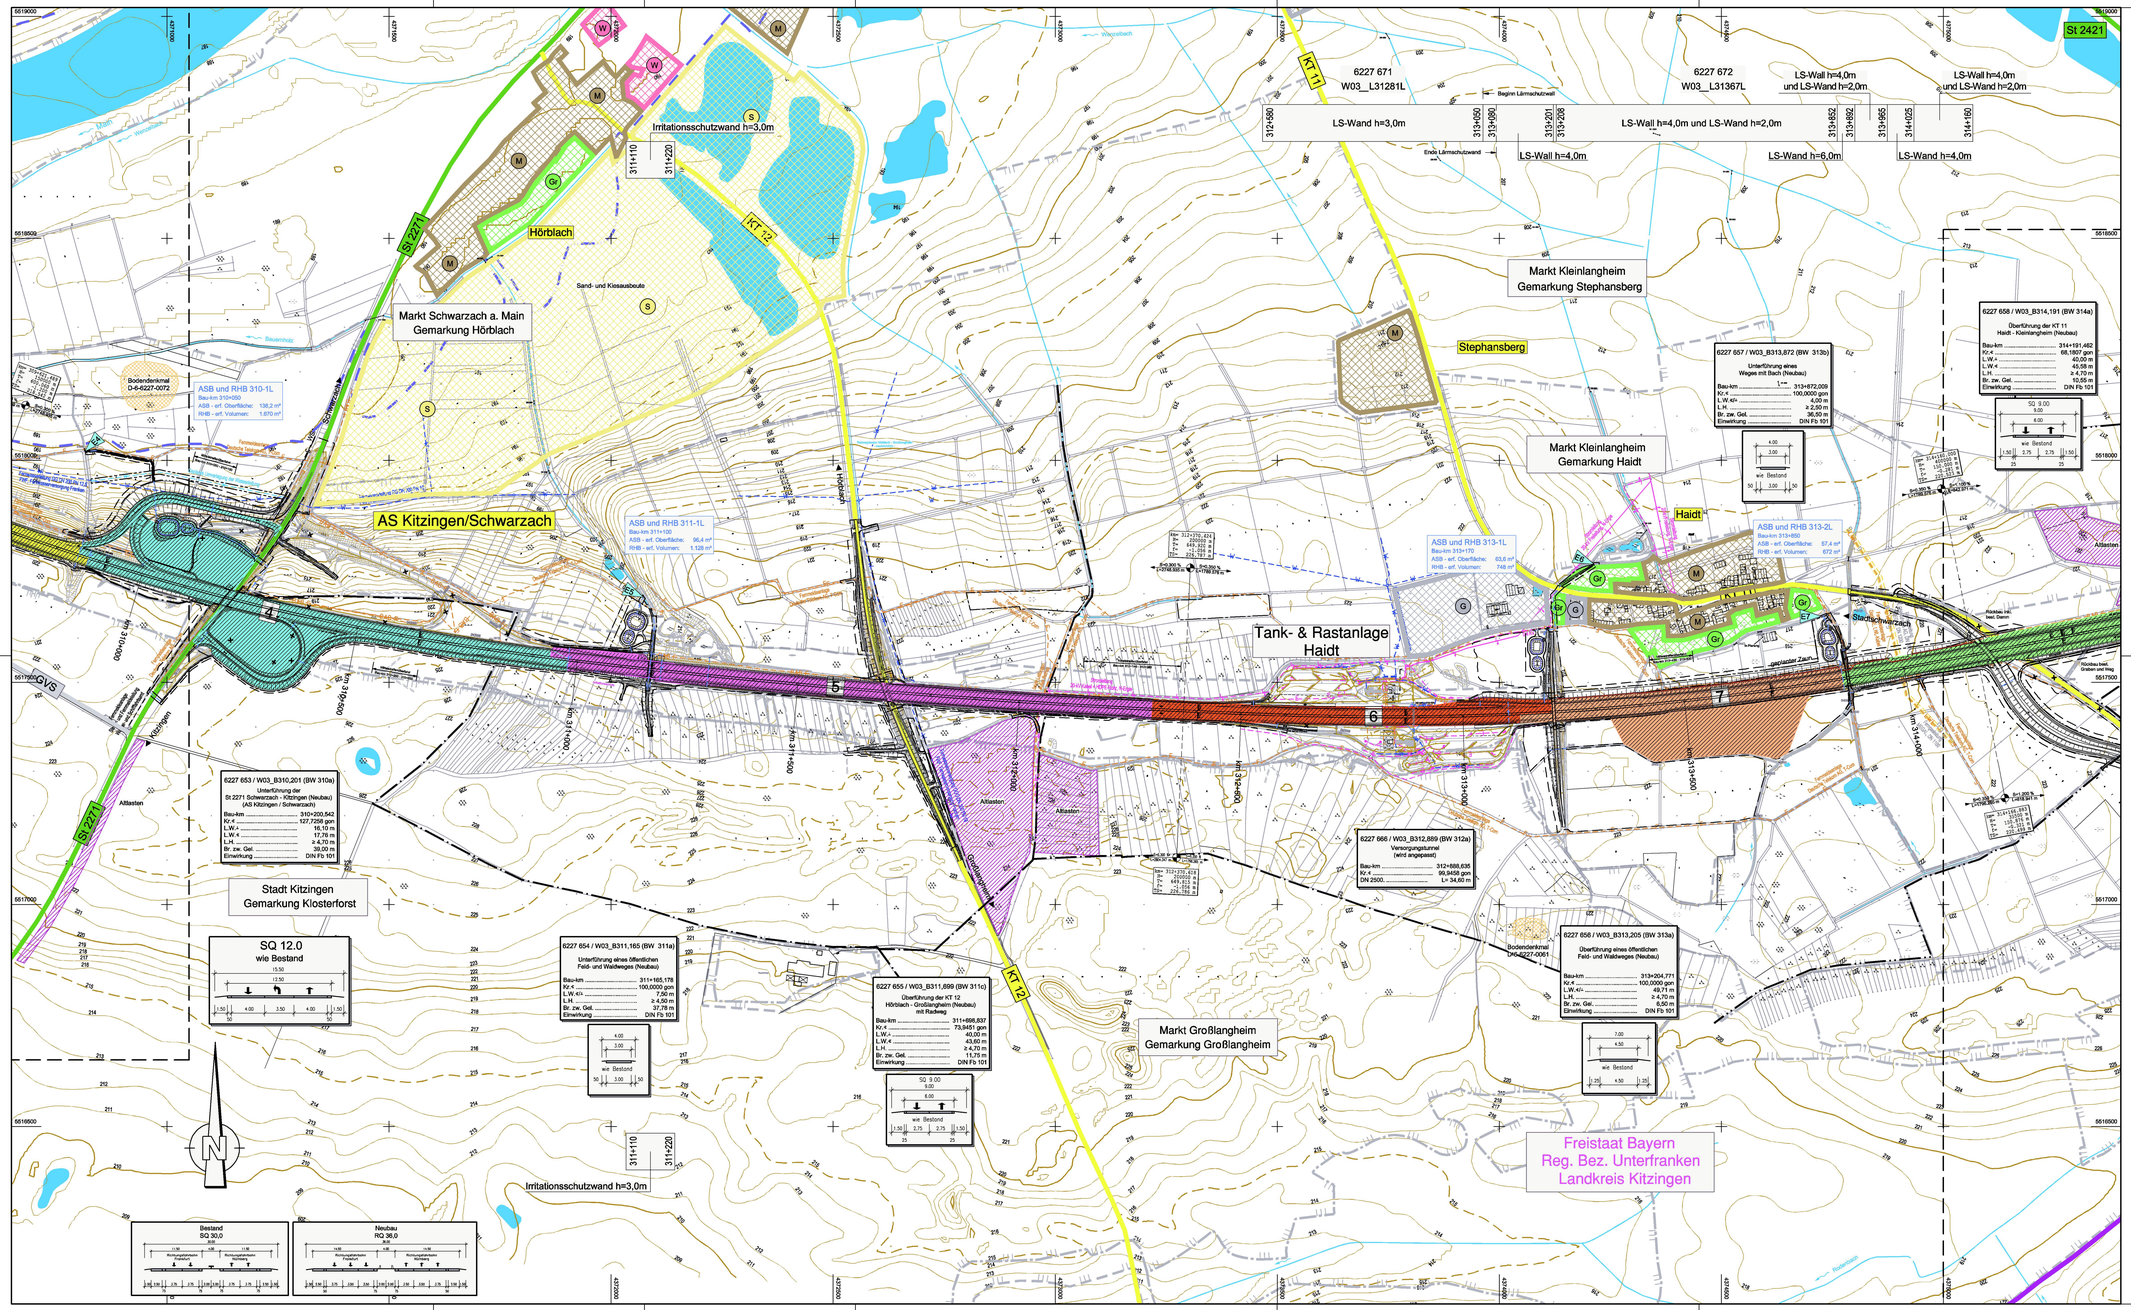

Zeichenerklärung

1 2 3 4 5 / 6 7 8 9 10	Einzugsgebiete
E1	Einleitstellen
WSG Zone II / WSG Zone III	Wasserschutzgebiete
ABS und RRHB 306-1L	Absetz- und Regenrückhaltebecken
SW — SW	vorhandene Entwässerungleitung
	geplante Entwässerungsleitung
	Vorfluter / Graben
	Hochwassergrenze
	vorhandener Duchlass
	geplanter Durchlass

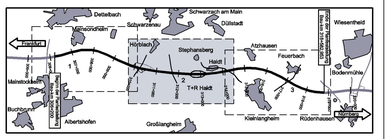

Nr.	Art der Änderung	Datum	Name

Entwurfsbearbeitung:

Hyder Consulting GmbH Deutschland
Königstorgraben 11
90402 Nürnberg
Tel.: (0911) 2 06 30-0
Fax: (0911) 2 06 30-30
www.hyderconsulting.de

	Datum	Zeichen
bearbeitet	22.06.2011	sfr
gezeichnet	22.06.2011	welt
geprüft	22.06.2011	wag

Nürnberg, den 22.06.2011 i.V. [signature]

Freistaat Bayern
Autobahndirektion Nordbayern
Flaschenhofstraße 55, 90461 Nürnberg
TEL.: 09119403-0, FAX: 09119403-499, E-MAIL: poststelle@abdnb.bayern.de

Unterlage 13.2
Blatt Nr. 2

		Datum	Zeichen
bearbeitet	Gz: 4122	April 2011	Bittel
gezeichnet	Gz:		
geprüft	Gz: 412	April 2011	Zeller
	Gz:		

Planfeststellung

BAB A3 Frankfurt - Nürnberg

östlich Mainbrücke Dettelbach - westlich AS Wiesentheid

6-streifiger Ausbau
von Bau-km 306+200 bis Bau-km 318+582,953

Lageplan Entwässerung Teil 2

Bau-km 309+690 bis Bau-km 314+500

Maßstab 1 : 5.000

Aufgestellt:
Nürnberg, den 29.07.2011
Autobahndirektion Nordbayern

Kaiser, Baudirektor

Projekt: D0000231

Datei: 13_2-2 Lageplan-Entwässerung Blatt 02.dwg

Sofern Vorlagepläne auf eine vorhandene Bestandsgrundlage des Katasters nicht verweisen, sind die Vorlagepläne nicht aus amtlichen Katasterunterlagen des Bayerischen Landesamtes für Vermessung und Geoinformation entwickelt worden. Es ist daher nicht ausgeschlossen, daß die auf den Plänen dargestellten Grundstücksgrenzen von den Katasterunterlagen abweichen.