


ZEICHENERKLÄRUNG


Planung

- Damm
- Einschnitt

Entwässerung

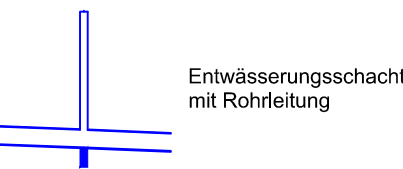

sonstige Angaben
OK Gelände

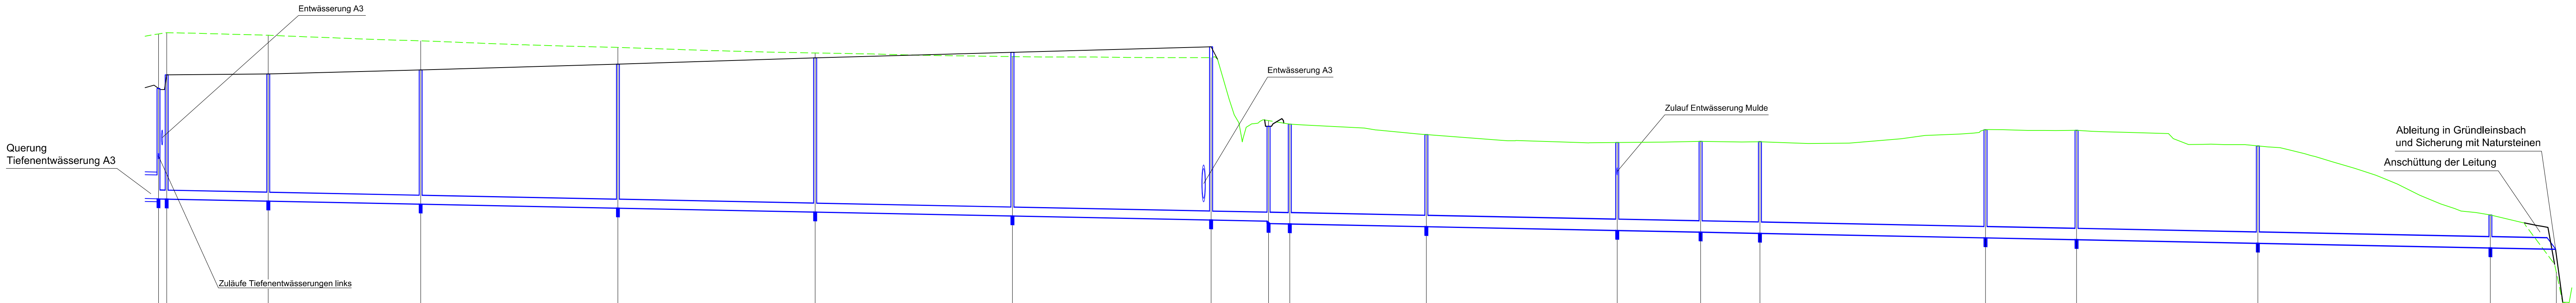

200,00 m ü. NN

Gelände Bestand	218,78	218,63	218,74	218,55	218,33	218,14	218,02	217,99	215,67	215,75	215,40	215,13	215,17	215,15	215,56	215,54	215,02	212,69	210,75
Gelände Planung	216,95																		
Stationierung	0,00	2,75	36,95	88,26	154,67	221,08	287,49	0,00	373,72	380,89	426,85	491,12	519,17	539,17	615,10	645,75	706,81	785,08	807,30
Sohlhöhe	213,23	213,23	213,16	213,06	212,93	212,79	212,66	212,53	212,49	212,41	212,30	212,17	212,12	212,08	211,93	211,86	211,74	211,59	211,54
Sohlgefälle %	0,2	0,2		0,2	0,2		0,2		0,2	0,2		0,2	0,2	0,2	0,2	0,2		0,2	0,2

Nr.	Art der Änderung	Datum	Name

Entwurfsbearbeitung:		Datum	Zeichen
Wagner Ingenieure Beratende Ingenieure für Bauwesen Domagkstraße 1a, 80807 München Ruf: +49 89 680896-3, Fax: +49 89 680896-59 E-Mail: kontakt@wagner-ingenieure.com		bearbeitet	24.01.2017 erc
		gezeichnet	24.01.2017 lim
		geprüft	24.01.2017 lis
		München, den	24.01.2017 <i>Wagner</i>

Freistaat Bayern Autobahndirektion Nordbayern Flughafenstraße 55, 90402 Nürnberg TEL: 0911/4621-01, FAX: 0911/4621-456, E-MAIL: poststelle@abdn.bayern.de		Unterlage	13,4
		Blatt Nr.	5 EEE
		Datum	Zeichen
Planfeststellung BAB A3 Frankfurt - Nürnberg östlich Mainbrücke Dettelbach - westlich AS Wiesentheid 6-streifiger Ausbau von Bau-km 306+200 bis Bau-km 318+582,953	bearbeitet	Gz:	
	gezeichnet	Gz:	
	geprüft	Gz: 412	Januar 2017 Lös
		Gz:	
		EW-Längsschnitt Ableitung Tiefenentwässerung	
		Maßstab 1 : 1000/100	
Aufgestellt: Nürnberg, den 24.01.2017 Autobahndirektion Nordbayern <i>Red.</i> Red., Baudirektor			
Projekt: DD000231		Datei: 13_4_5 Längsschnitt Ableitung Tiefenentwässerung.plt	