




Mittelstreifen, Fahrbahnquerneigung nach rechts, Huckepackleitung mit Kunststoffrohrleitung ≤ DN 600, mit Tiefenentwässerung

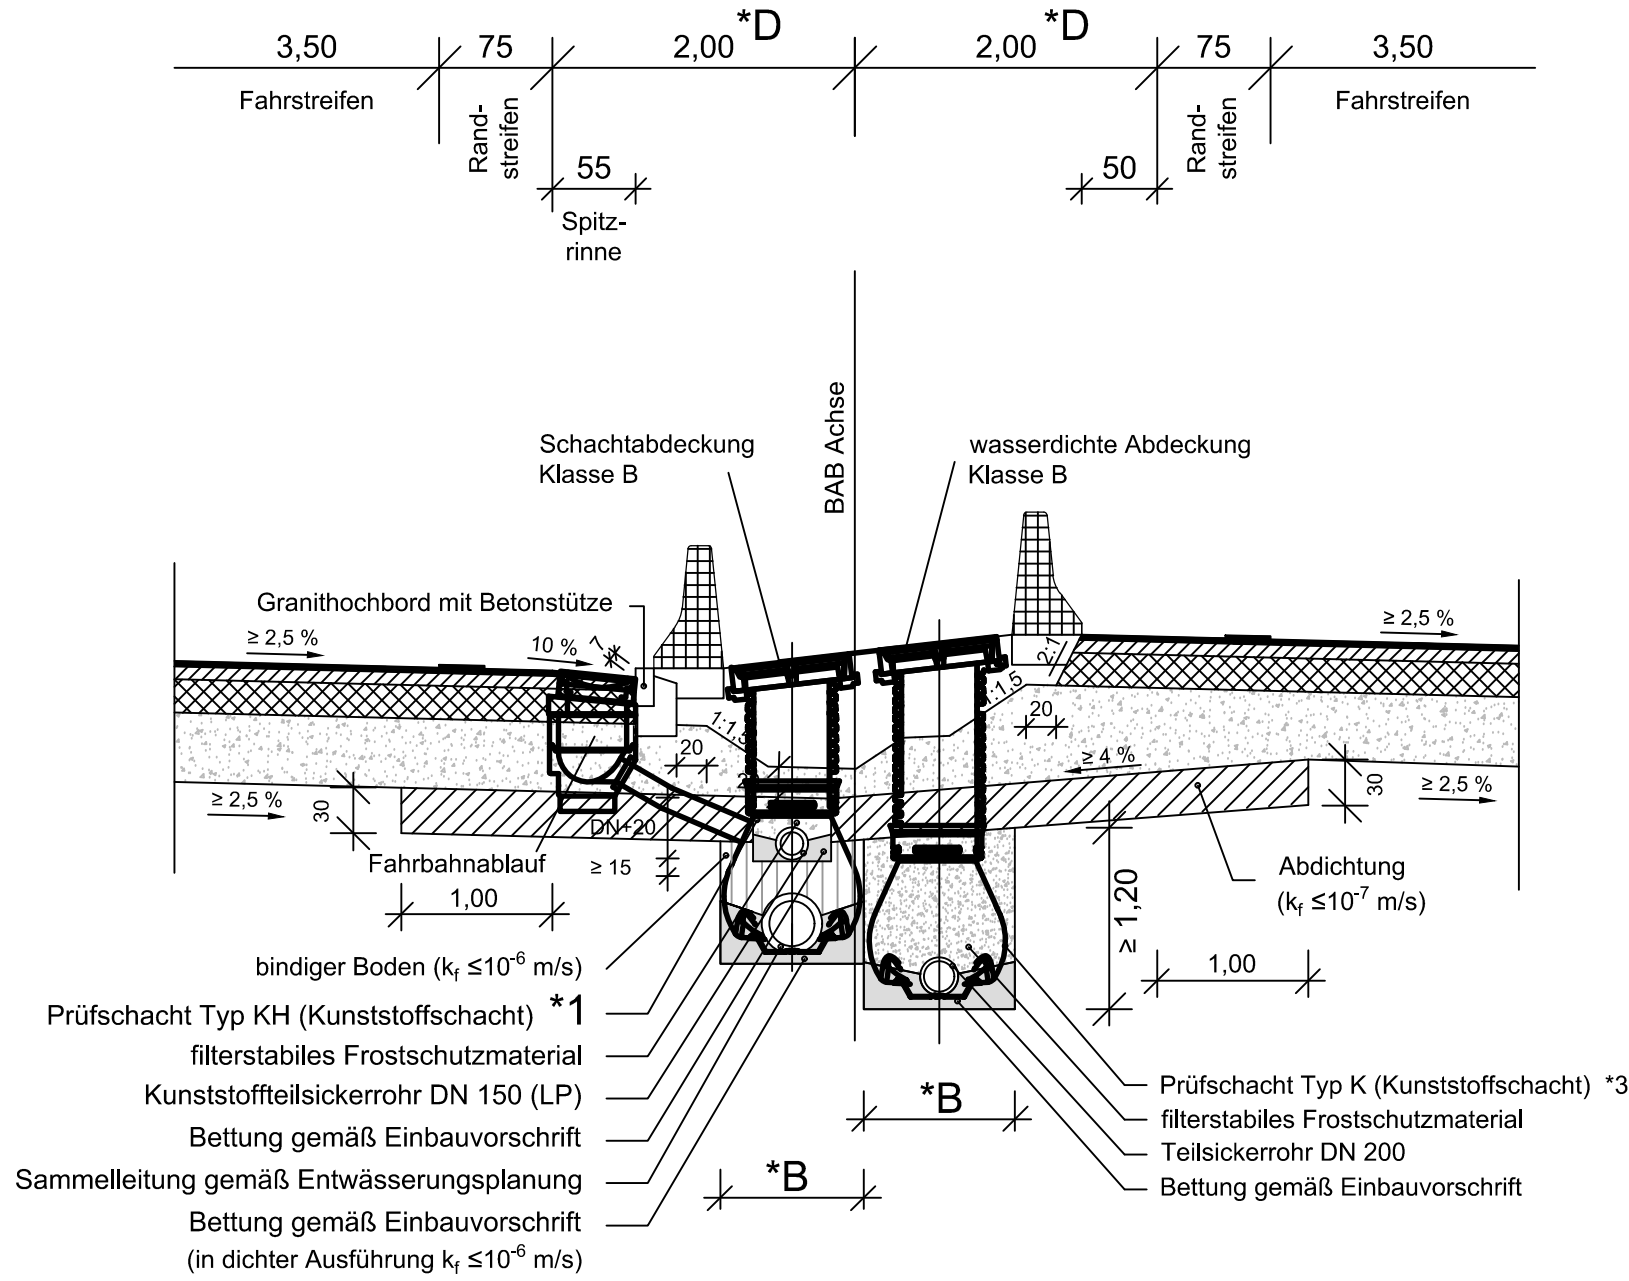

Einschnitt, Fahrbahnquerneigung nach außen, mit Tiefenentwässerung

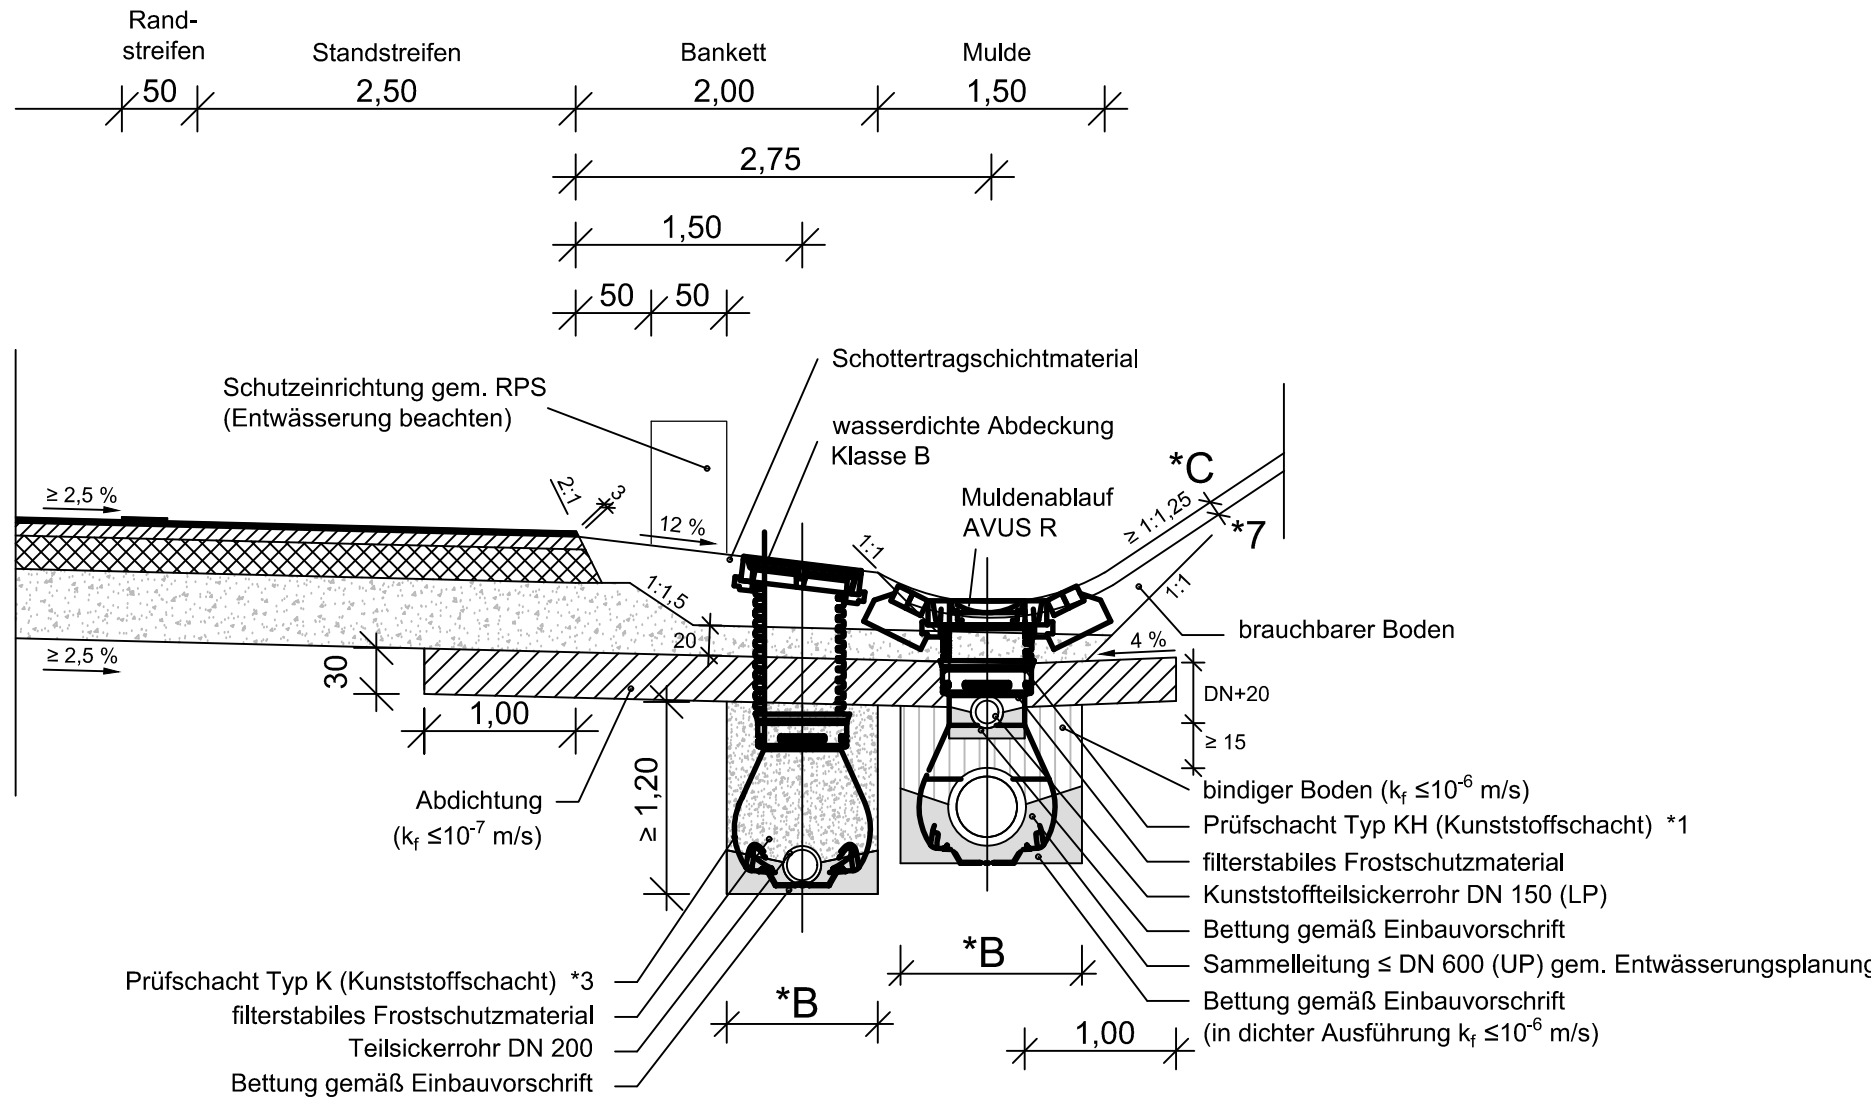

Einschnitt, Fahrbahnquerneigung nach innen, mit Tiefenentwässerung

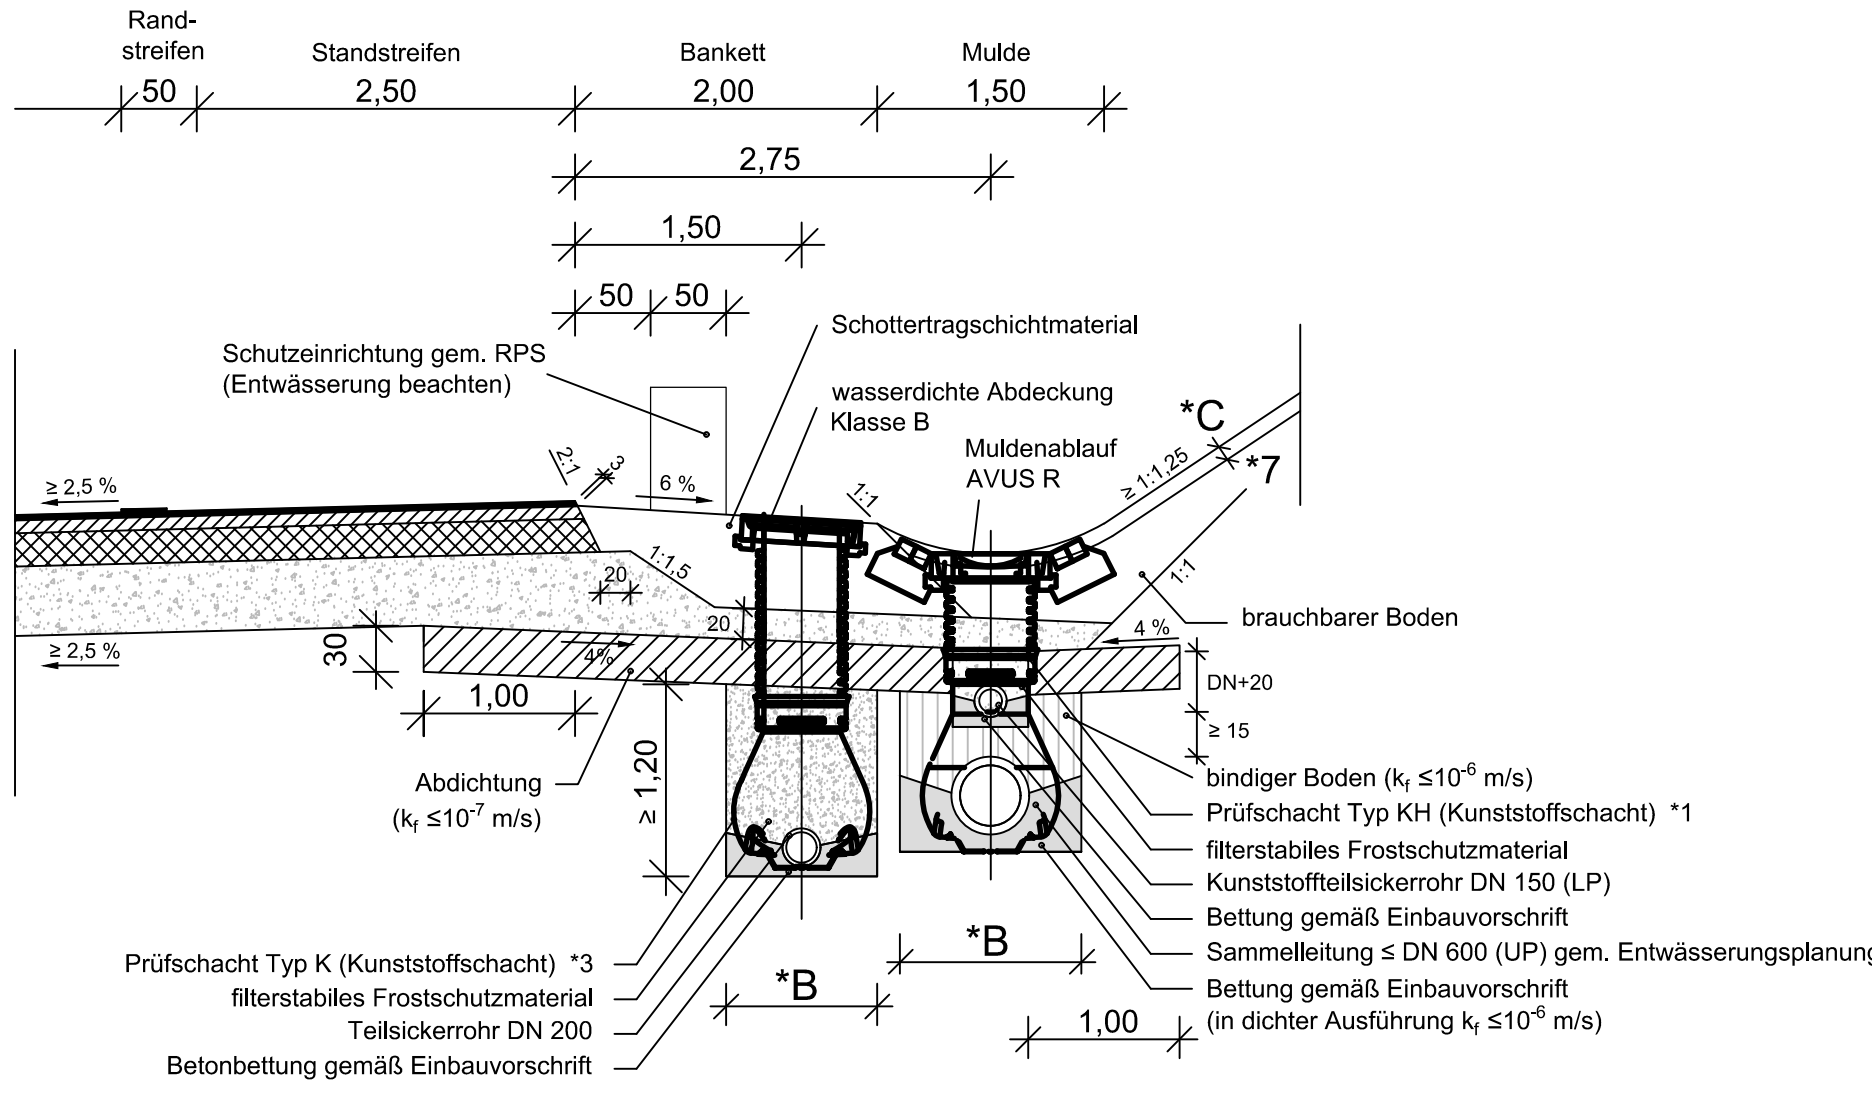

Nr.	Art der Änderung	Datum	Name

Entwurfsbearbeitung:
Wagner Ingenieure
Beratende Ingenieure für Bauwesen
Domagkstraße 1a, 80807 München
Ruf: +49 89 680896-3, Fax: +49 89 680896-59
E-Mail: kontakt@wagner-ingenieure.com



Datum		Zeichen
bearbeitet	24.01.2017	erc
gezeichnet	24.01.2017	lim
geprüft	24.01.2017	lis

München, den 24.01.2017 

Freistaat Bayern
Autobahndirektion Nordbayern
Flaschenhofstraße 55, 90402 Nürnberg.
TEL. 0911/4621-01, FAX 0911/4621-456, E-MAIL: poststelle@abdnb.bayern.de



Unterlage	13.4
Blatt Nr.	7EEEE
Datum	Zeichen

Planfeststellung	bearbeitet	Gz:		
BAB A3 Frankfurt - Nürnberg östlich Mainbrücke Dettelbach - westlich AS Wiesentheid 6-streifiger Ausbau von Bau-km 306+200 bis Bau-km 318+582,953	gezeichnet	Gz:		
	geprüft	Gz: 412	Januar 2017	Lösch
		Gz:		

EW-Details Tiefenentwässerung	
Bau-km 314+020 bis Bau-km 315+000	
Maßstab 1 : 2,000	

Aufgestellt:
Nürnberg, den 24.01.2017
Autobahndirektion Nordbayern

Ried, Baudirektor

Projekt: DD000231

Datei: 13_4-7 EW-Details_Tiefenentwässerung.pdf