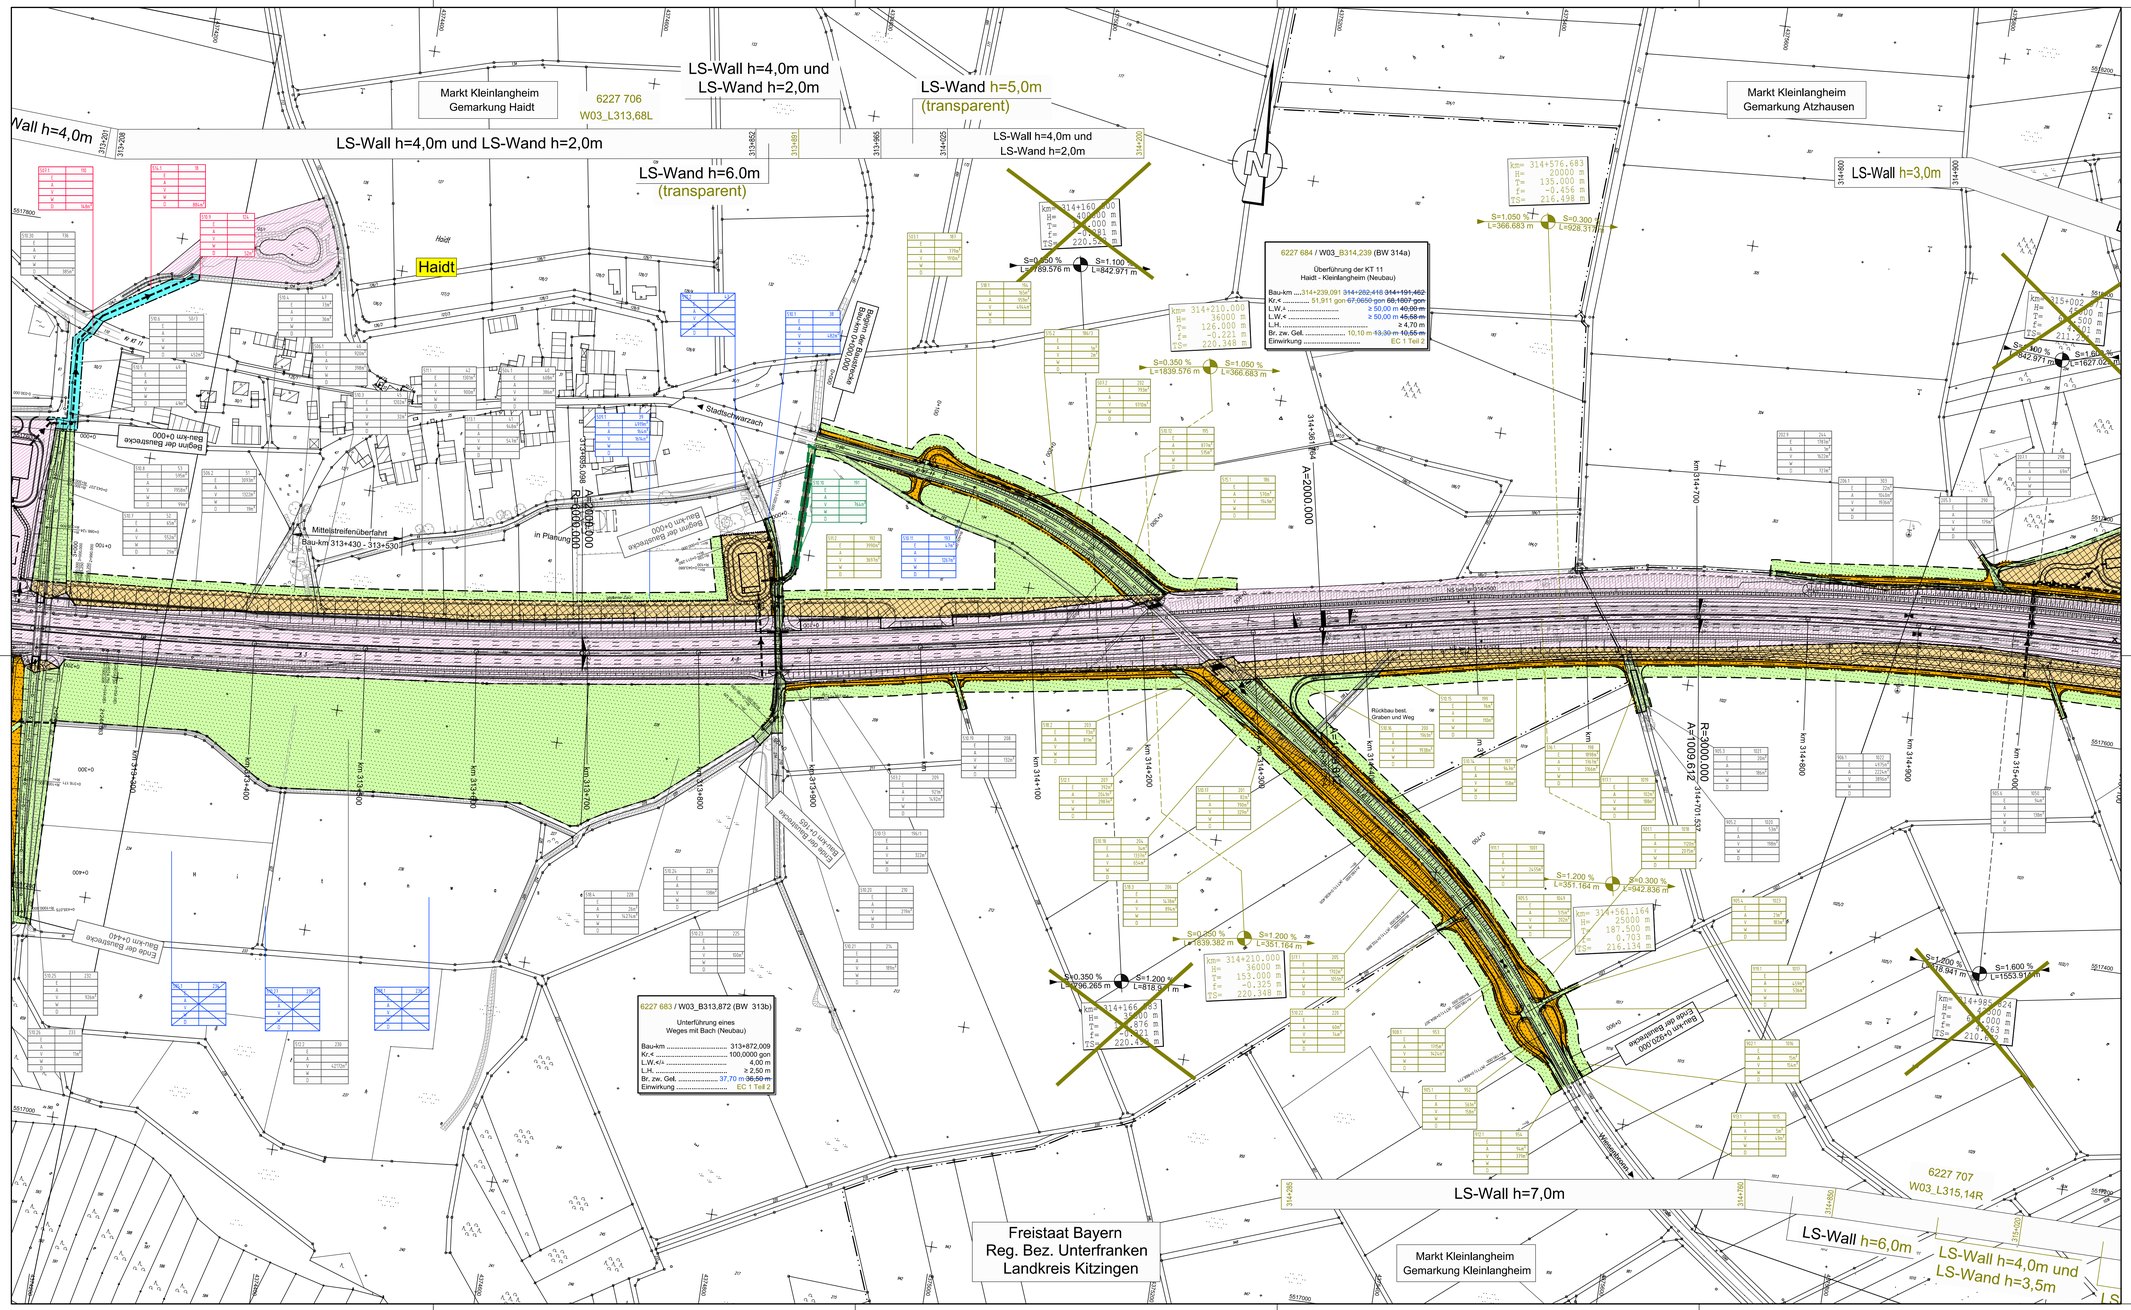

Zeichenerklärung

- Kreisgrenze
- Gemeinde- / Gemarkungsgrenze
- Gemarkungsgrenze
- Erwerbsgrenze (Bundesstraßenverwaltung)
- für andere Baulastträger zu erwerbende Fläche
- Grenze der vorübergehend in Anspruch zu nehmende Fläche
- Grenze dauernd zu belastende Fläche
- Grenze der Waldrandunterpflanzung
- zu erwerbende Fläche (Bundesstraßenverwaltung)
- für andere Baulastträger zu erwerbende Fläche
- vorübergehend in Anspruch zu nehmende Fläche
- dauernd zu belastende Fläche
- Waldrandunterpflanzung
- Fläche im Eigentum der Bundesrepublik Deutschland (Bundesstraßenverwaltung)

laufende Nummer

100.10	1000.10	Flurstücksnummer
E	m²	zu erwerbende Fläche (Bundesstraßenbauverwaltung)
A	m²	für andere Baulastträger zu erwerbende Fläche
V	m²	vorübergehend in Anspruch zu nehmende Fläche
W	m²	Waldrandunterpflanzung
D	m²	dauernd zu belastende Fläche

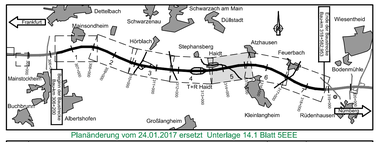

Planänderung vom 24.01.2017 ersetzt Unterlage 14.1 Blatt 5EEE

Nr.	Art der Änderung	Datum	Name
1	Verdolung Einleitstelle E6 / Ergänzung Flächen ASB & RHB 313-2L	21.03.14	Köder
2	Neutrassierung KT 11, Anpassung WW, Anpassung Bauwerksentwürfen, ASB und RHB 313-3L	30.09.15	Starke
3	Gradientenanheb. 312+371 - 316+540, Tiefenentwässerung, Trassierung KT 11, Lärmschutz, Änderung Bauwerksnummer	26.07.16	Ernst
		26.07.16	Ernst
4	Anpassung Graben für Ableitung Becken 313-2L	24.01.17	Ernst

Entwurfsbearbeitung:

Wagner Ingenieure
Beratende Ingenieure für Bauwesen

Domagkstraße 1a, 80807 München
Ruf: +49 89 680866-3, Fax: +49 89 680866-59
E-Mail: kontakt@wagner-ingenieure.com

	Datum	Zeichen
bearbeitet	24.01.2017	erc
gezeichnet	24.01.2017	lim
geprüft	24.01.2017	lis

München, den 25.01.2017

Freistaat Bayern
Autobahndirektion Nordbayern
Flaschenhofstraße 55, 90402 Nürnberg
TEL: 0911/6520-0, FAX 0911/6520-456, E-MAIL: poststelle@autobn.bayern.de

Unterlage	14.1	
Blatt Nr.	5EEEE	
Datum	Zeichen	

Planfeststellung

BAB A3 Frankfurt - Nürnberg

östlich Mainbrücke Dettelbach - westlich AS Wiesentheid

6-streifiger Ausbau
von Bau-km 306+200 bis Bau-km 318+582,953

bearbeitet	Gz:		
gezeichnet	Gz:		
geprüft	Gz: 412	Januar 2017	Lösch
	Gz:		

Grunderwerbsplan

Bau-km 313+180 bis Bau-km 315+090

Maßstab 1 : 2.000

Aufgestellt:
Nürnberg, den 26.07.2011 / 07.11.2014 / 30.09.2015 / 26.07.2016 / 24.01.2017
Autobahndirektion Nordbayern

Kaiser, Baudirektor

Projekt: D0000231

Datei: 14_1-5 Grunderwerb-Blatt 05.pit

Datei(en) / Unterlage(n) darf/dürfen weder Genehmigungen noch Erlaubnisse noch veröffentlichtes, vorvertrag/-oder-parteiet, noch für ausschließ Bauvorhaben gewurzt werden, als für das, das auf dem Planausfertigungsvermerk ist.