
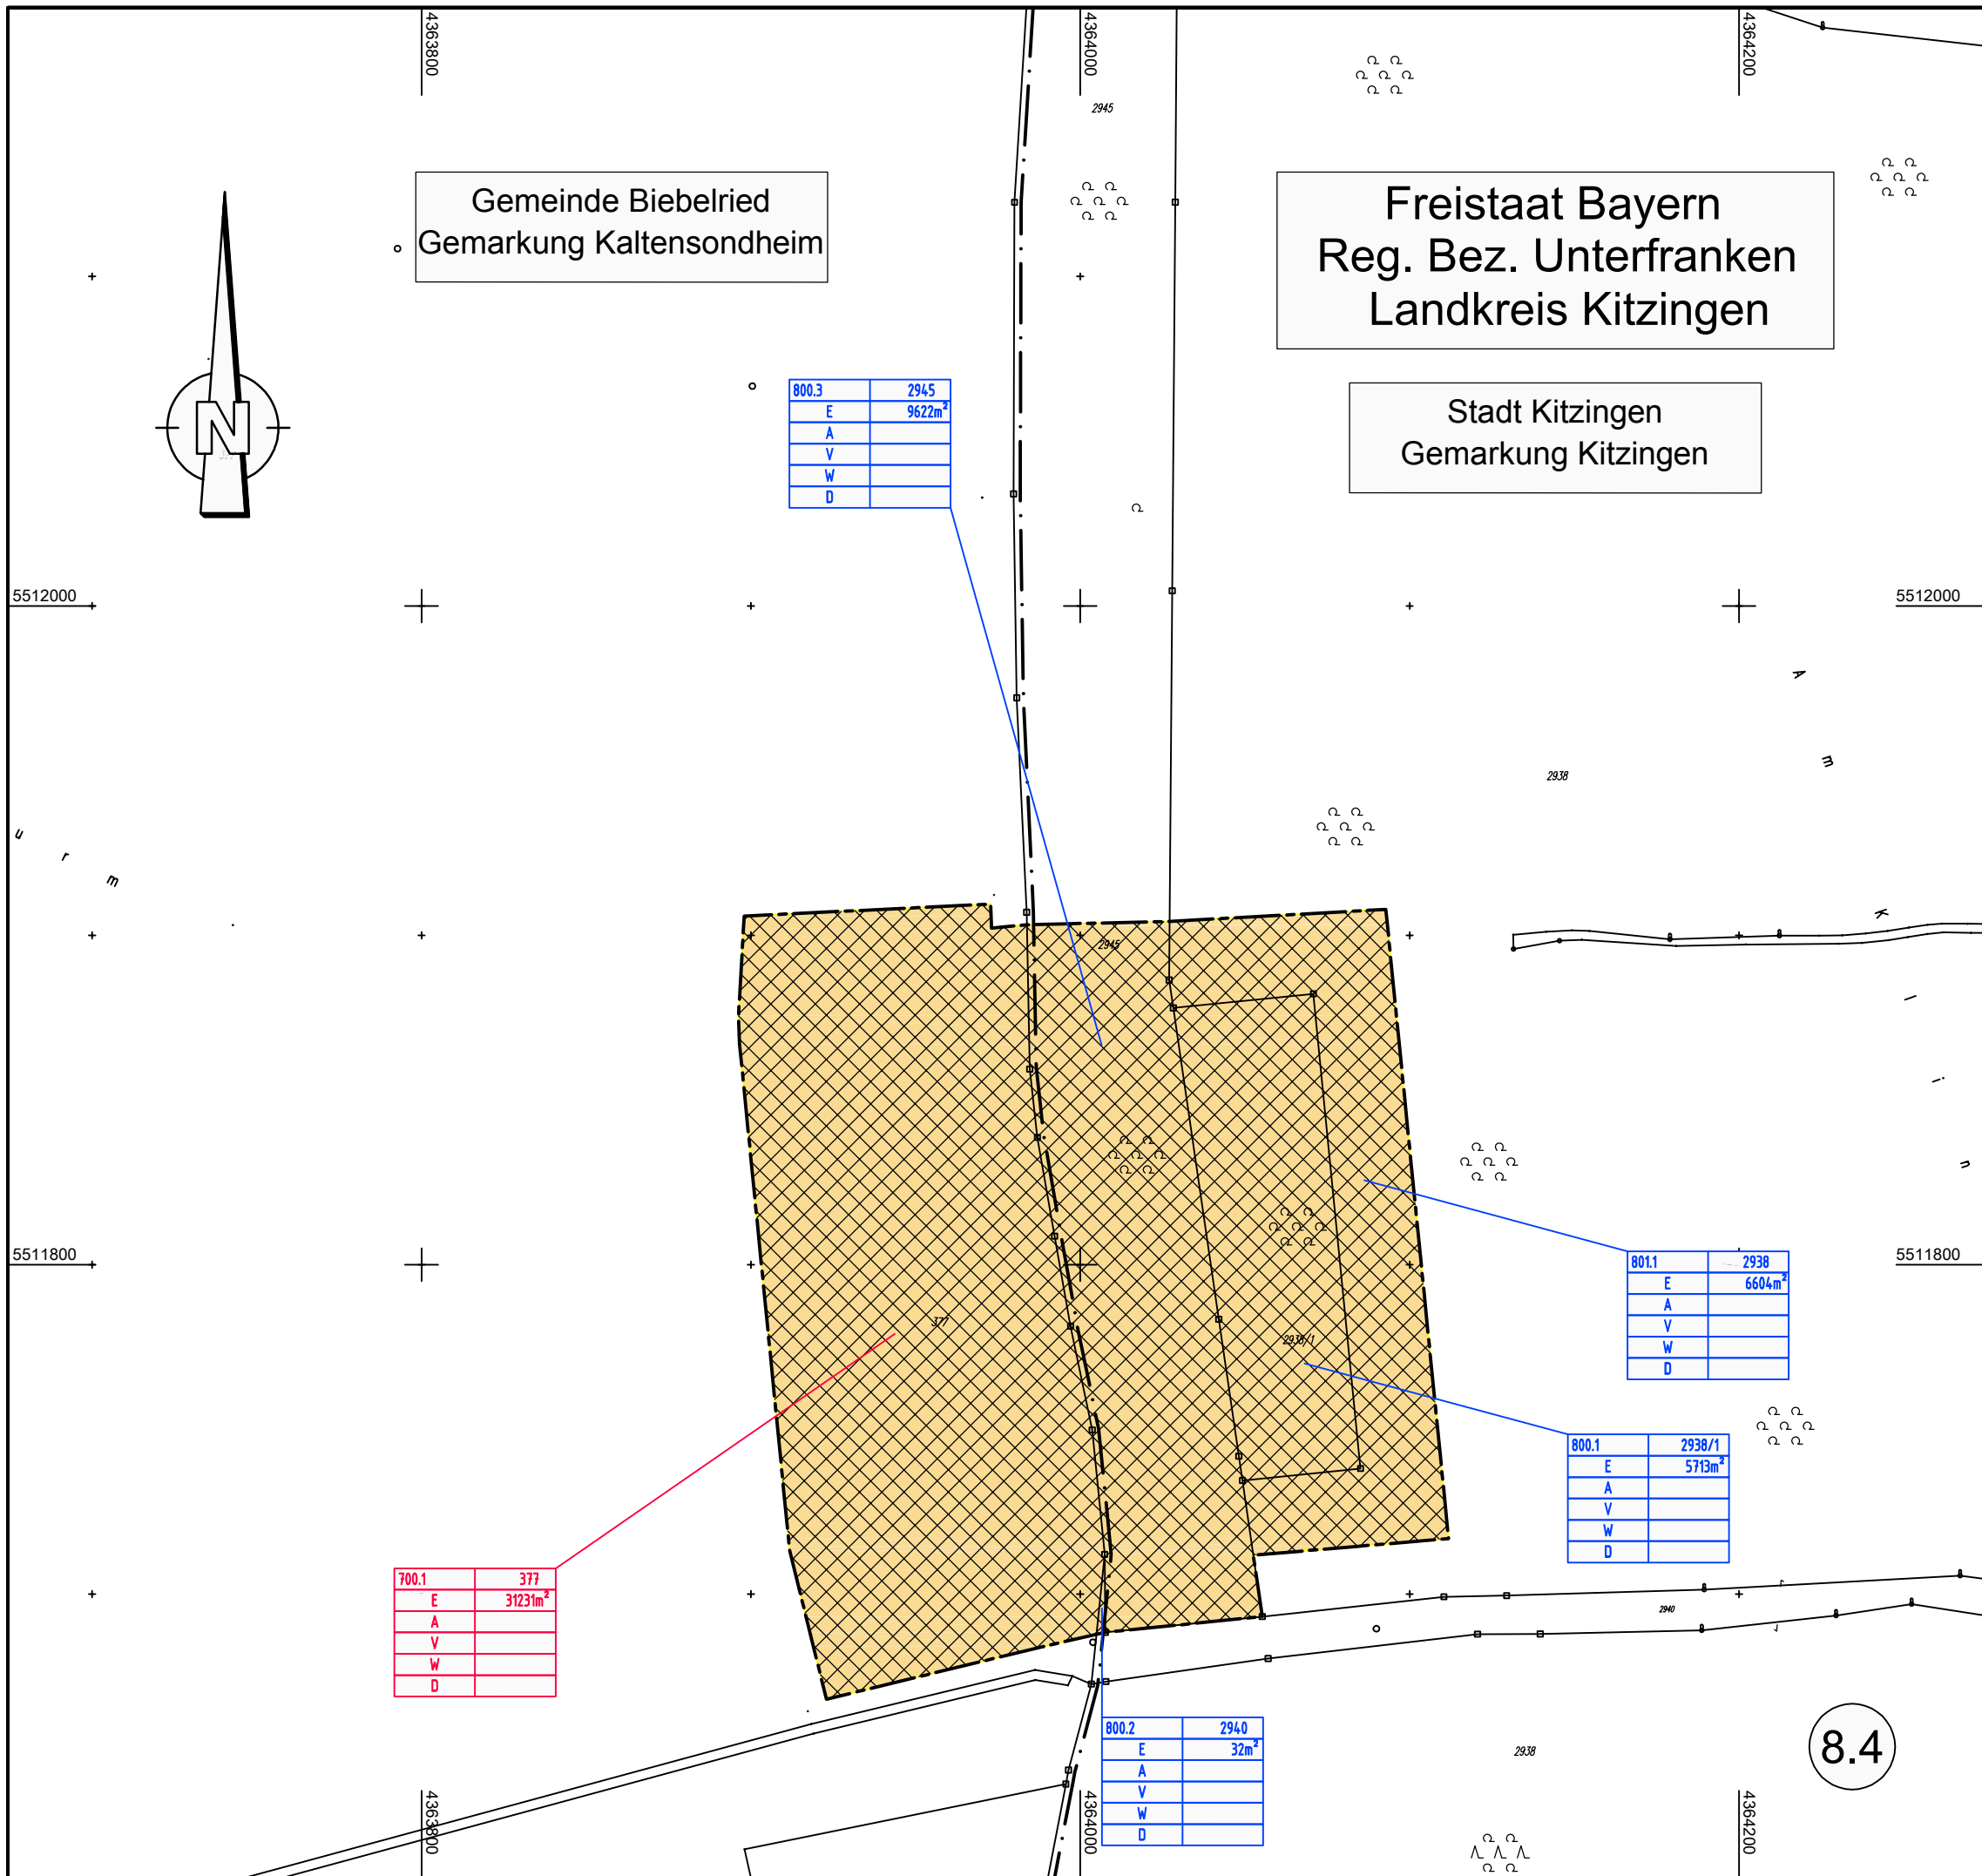
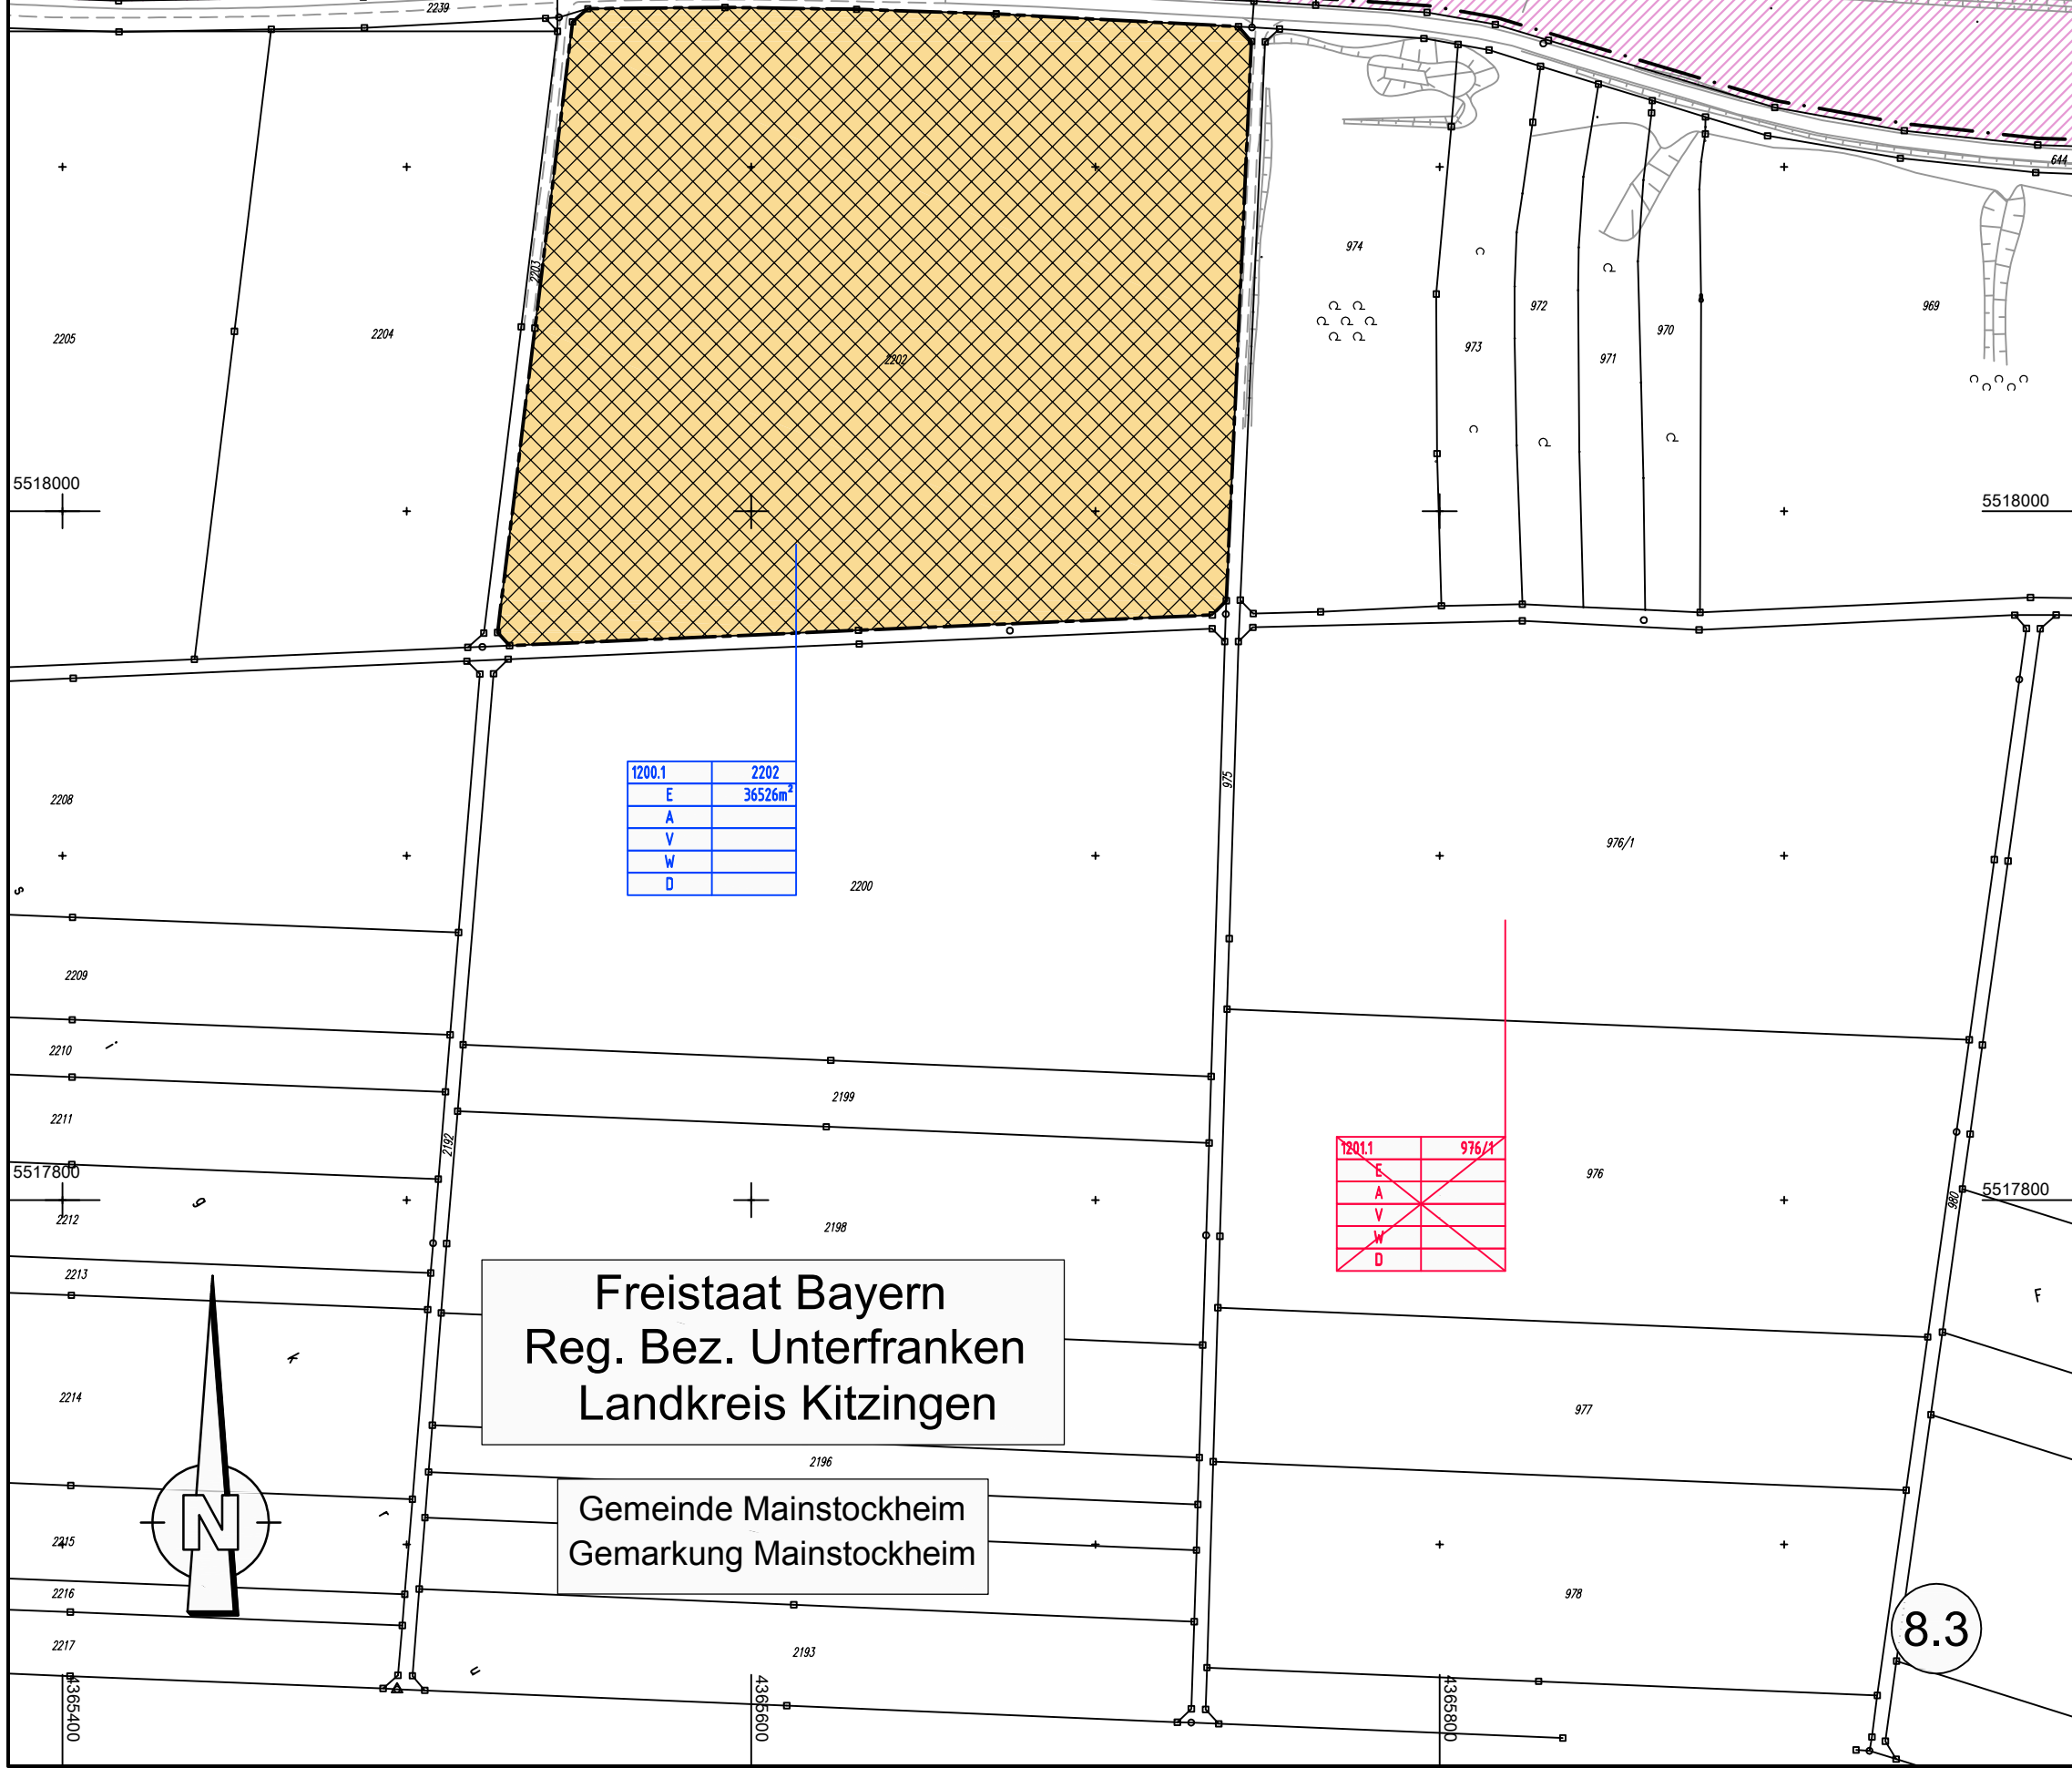
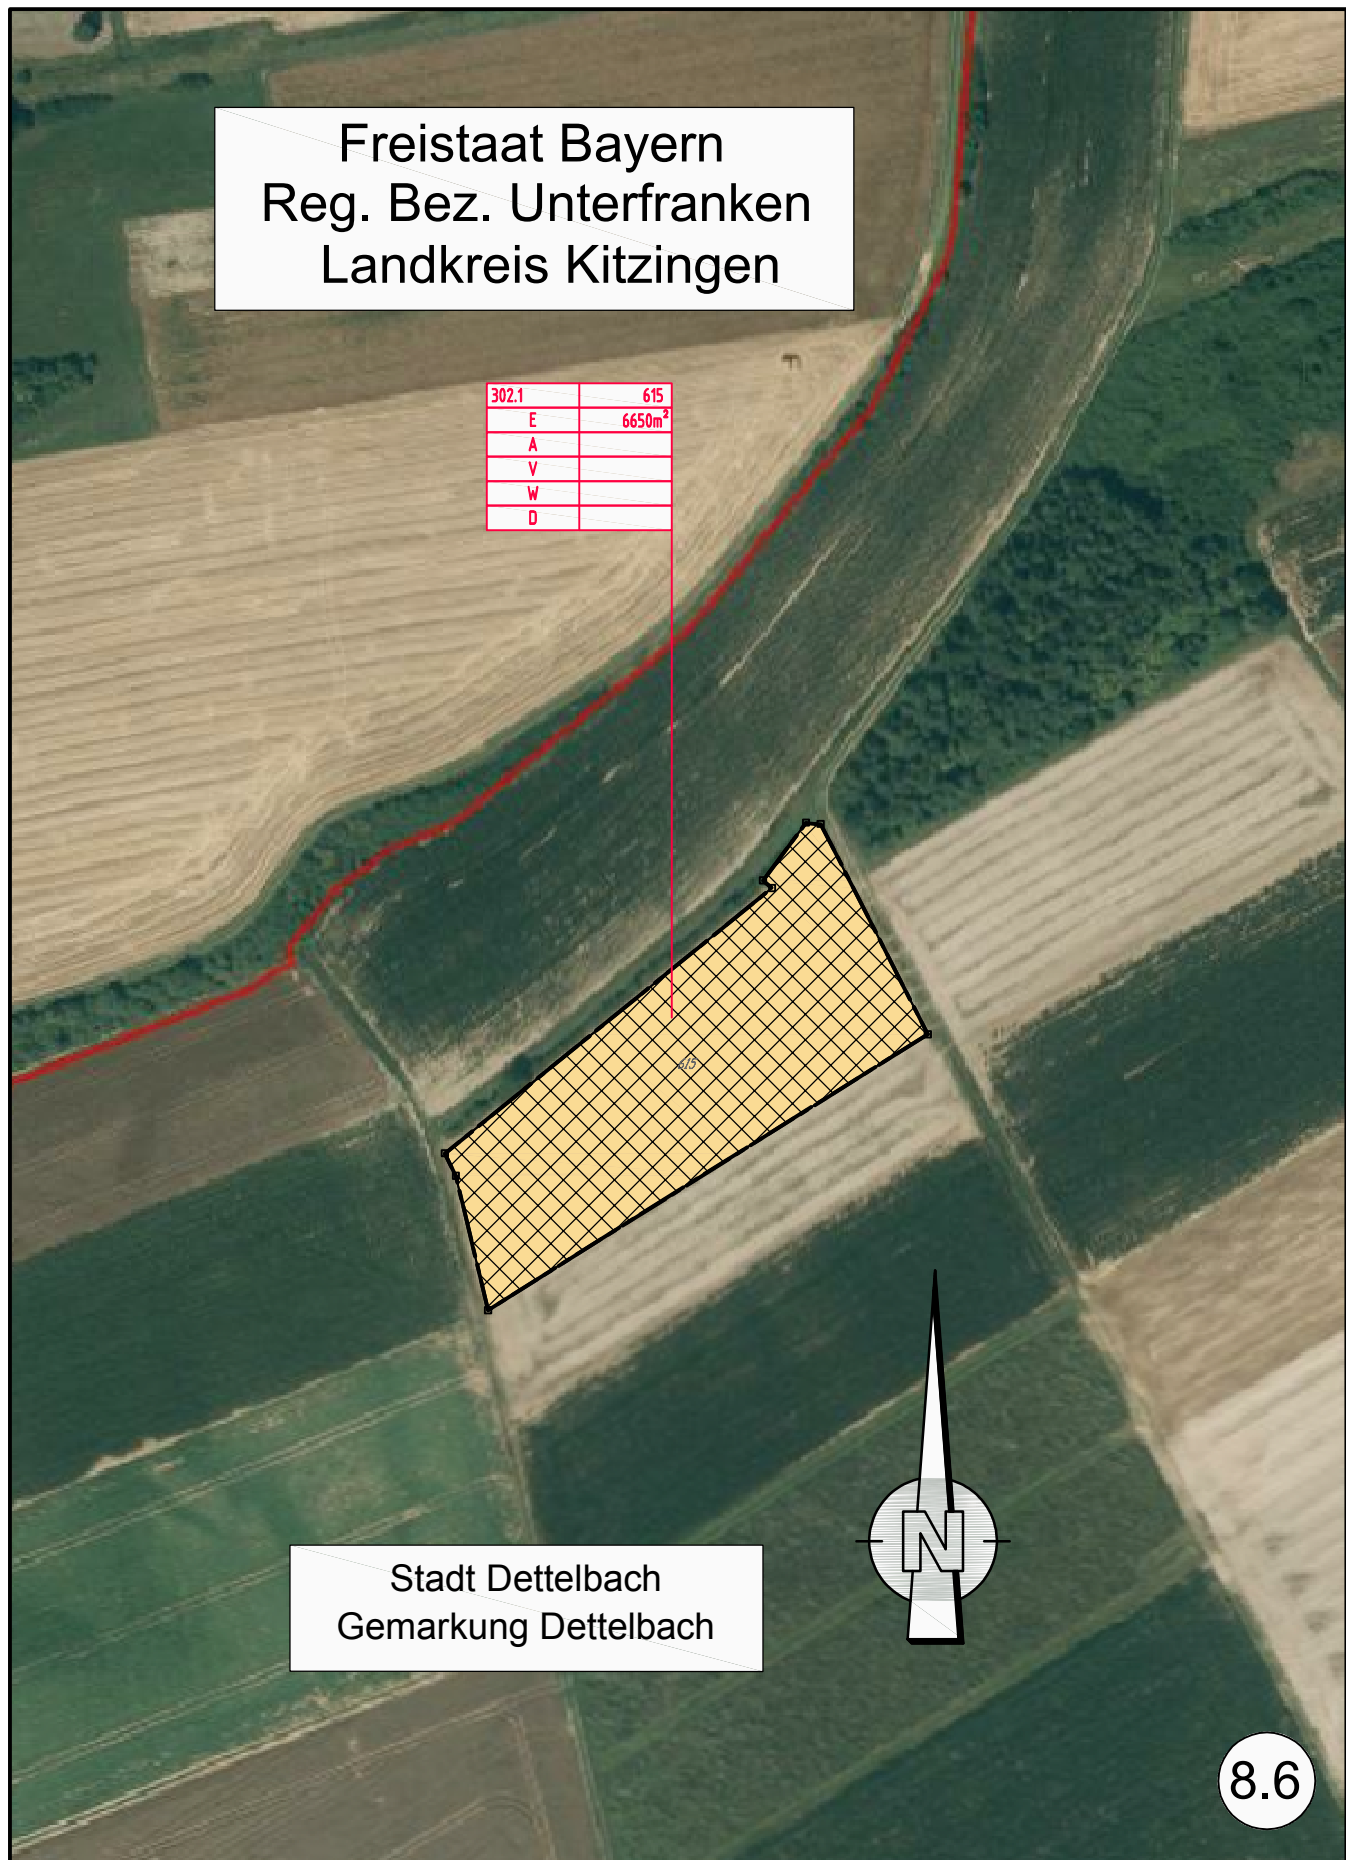
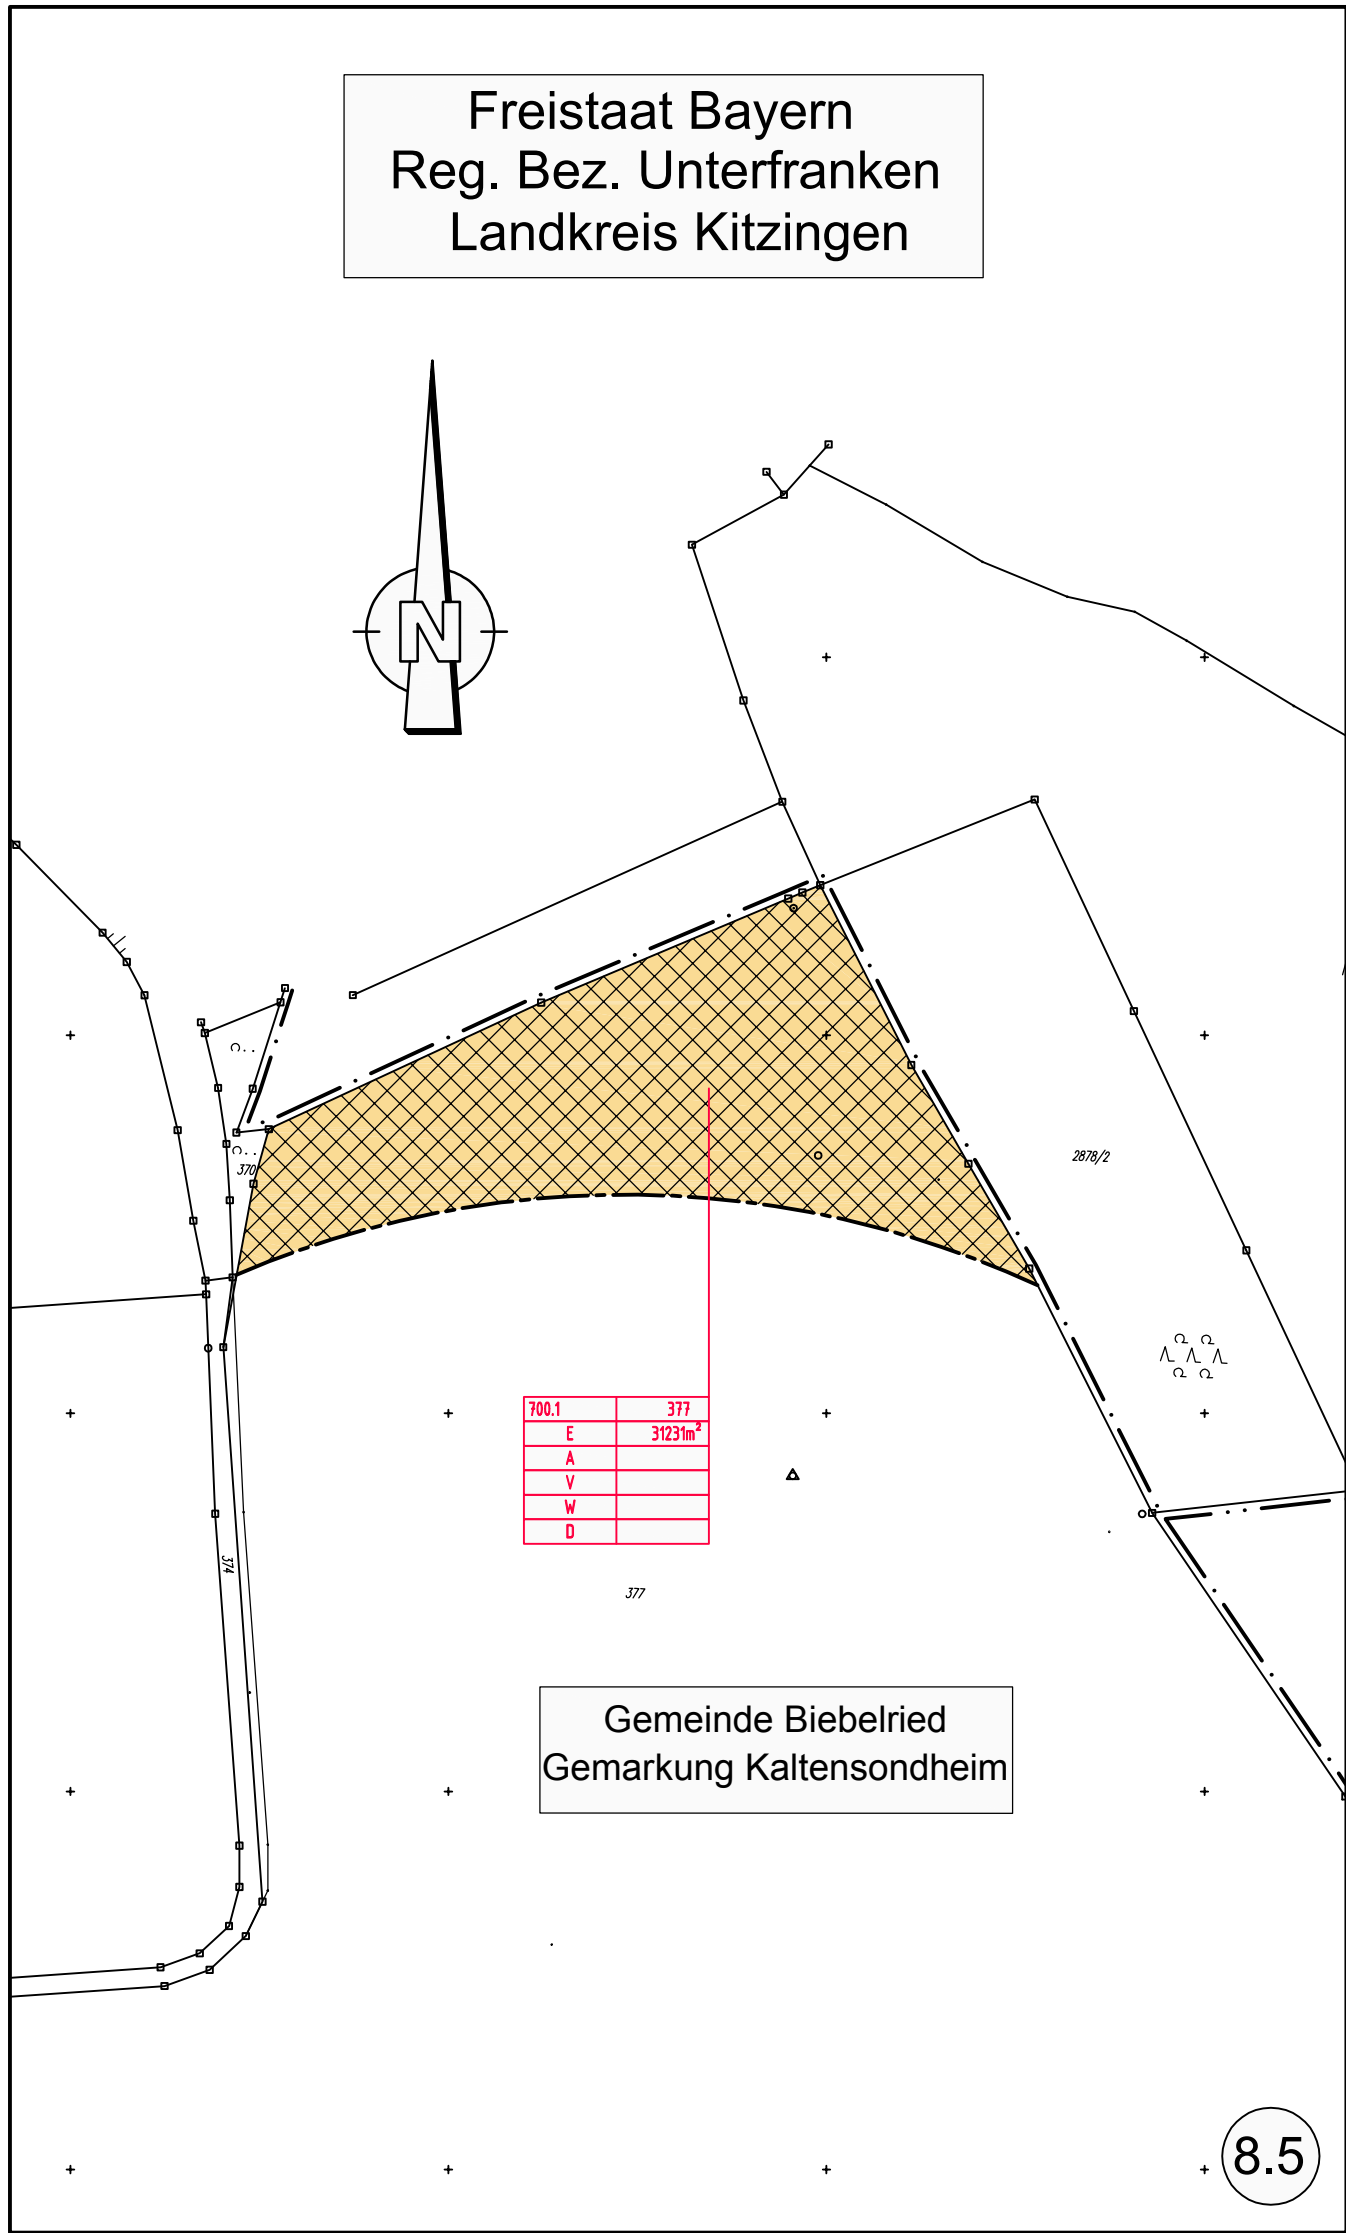
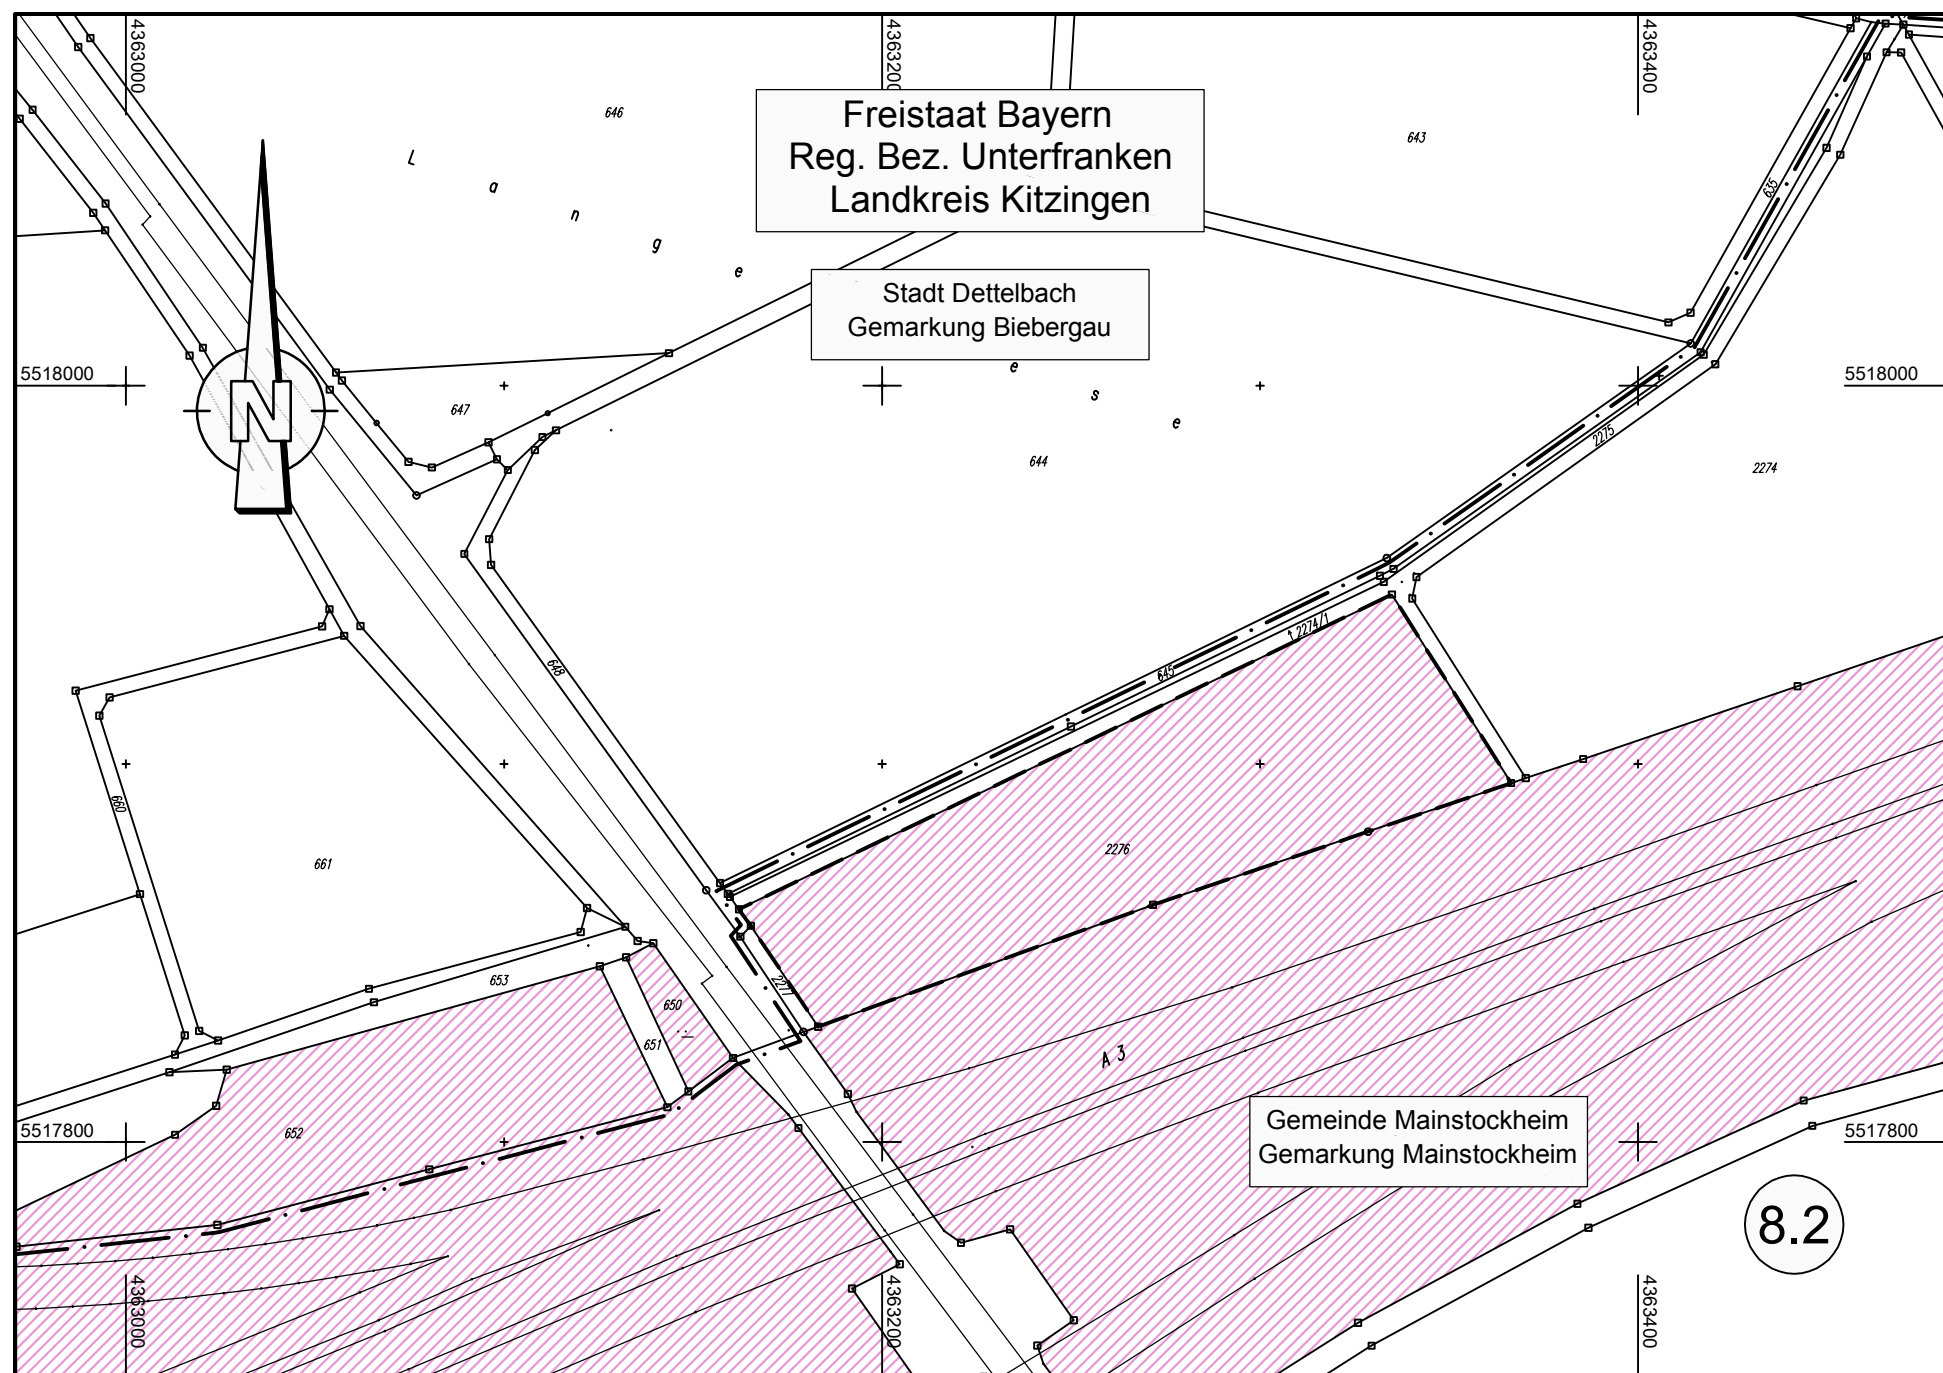
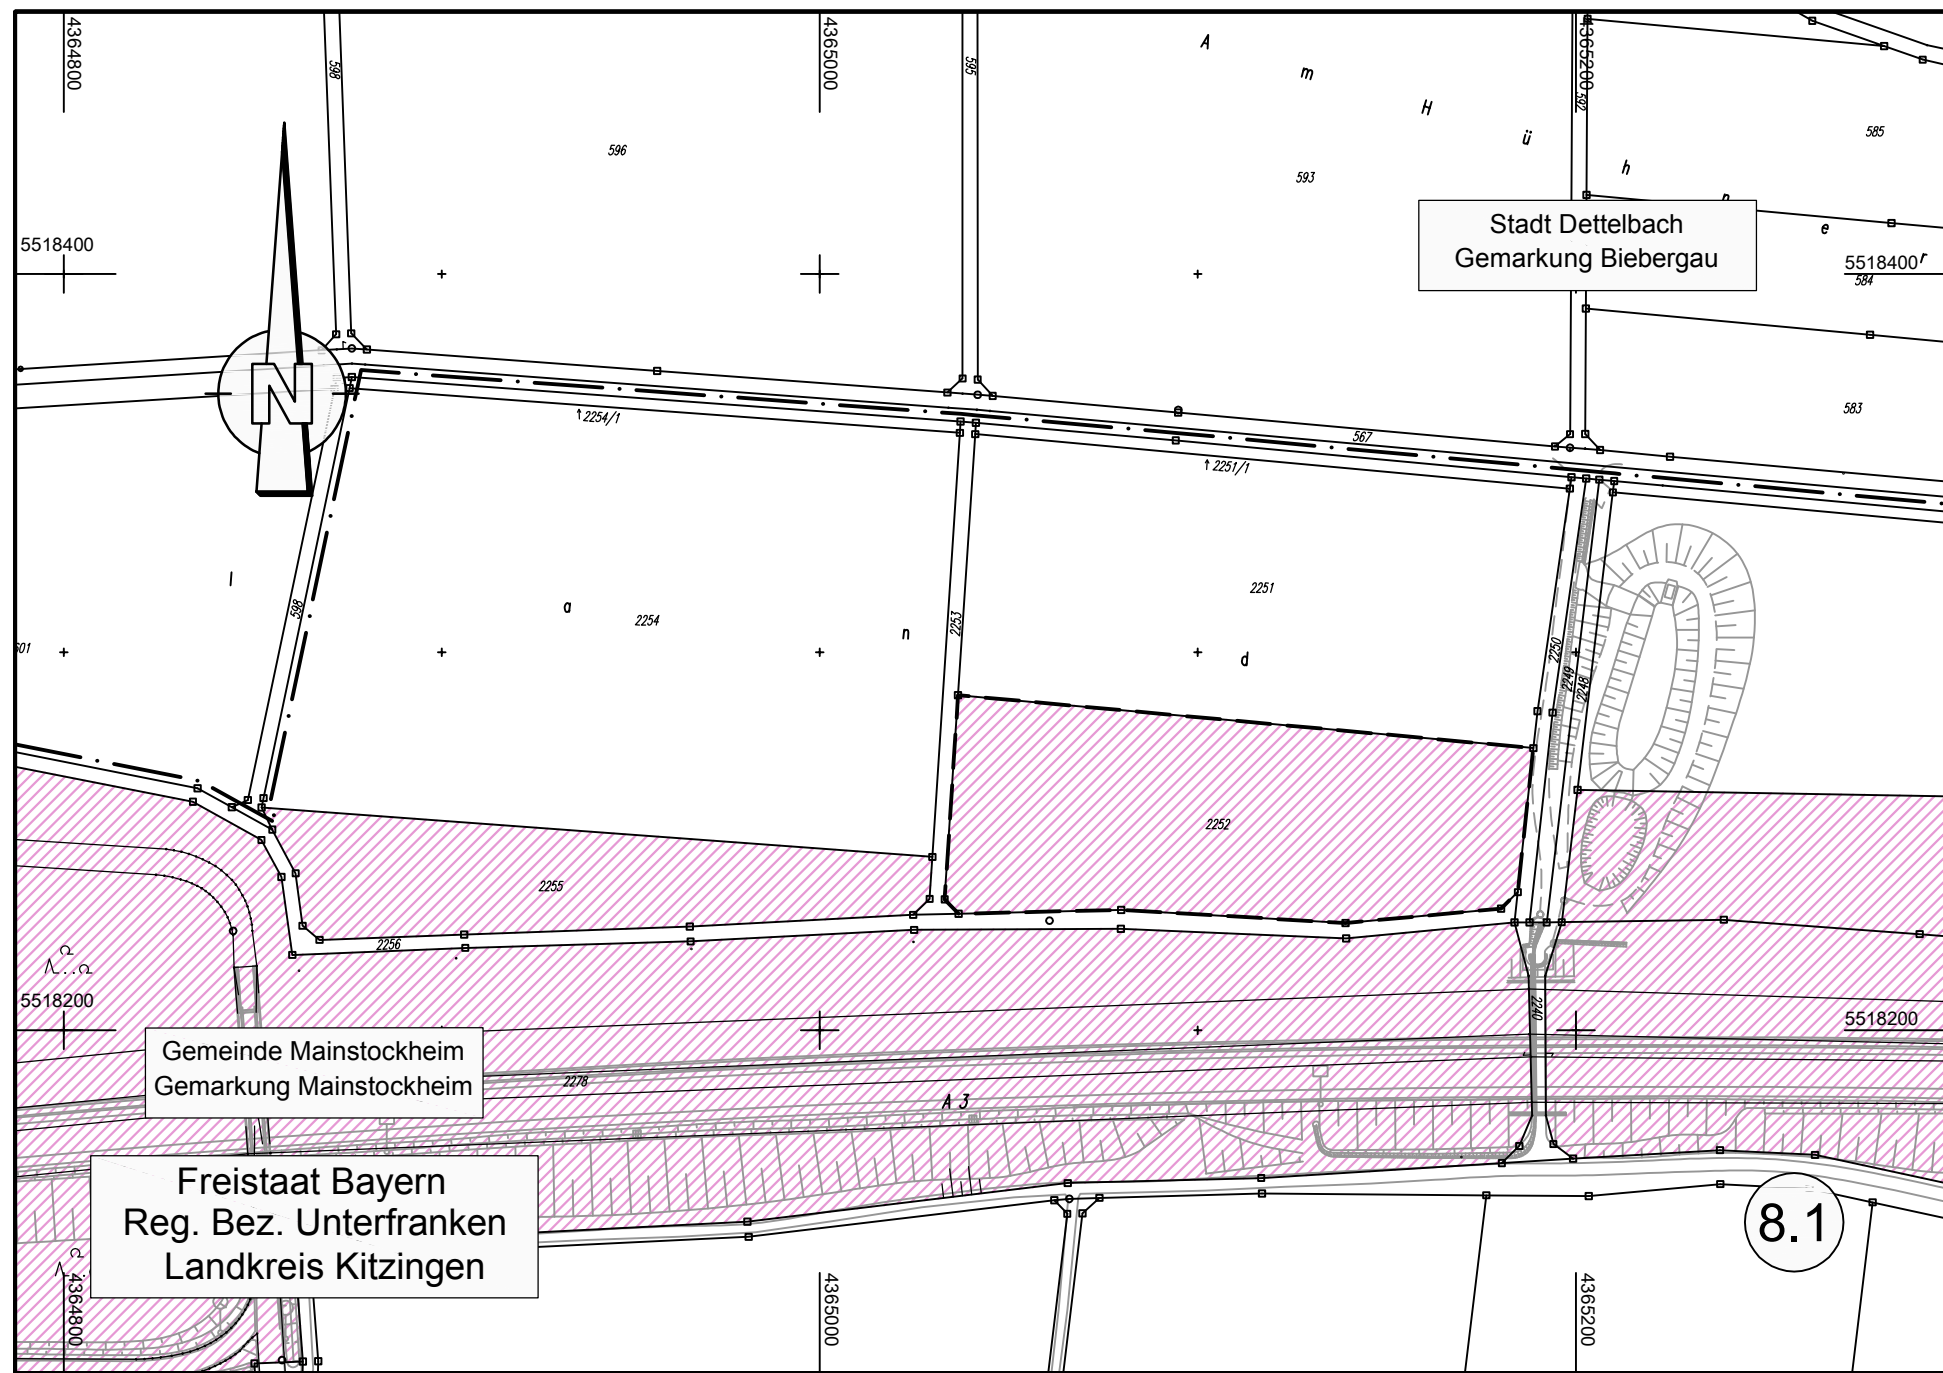


Übersichtslageplan M:1.50.000

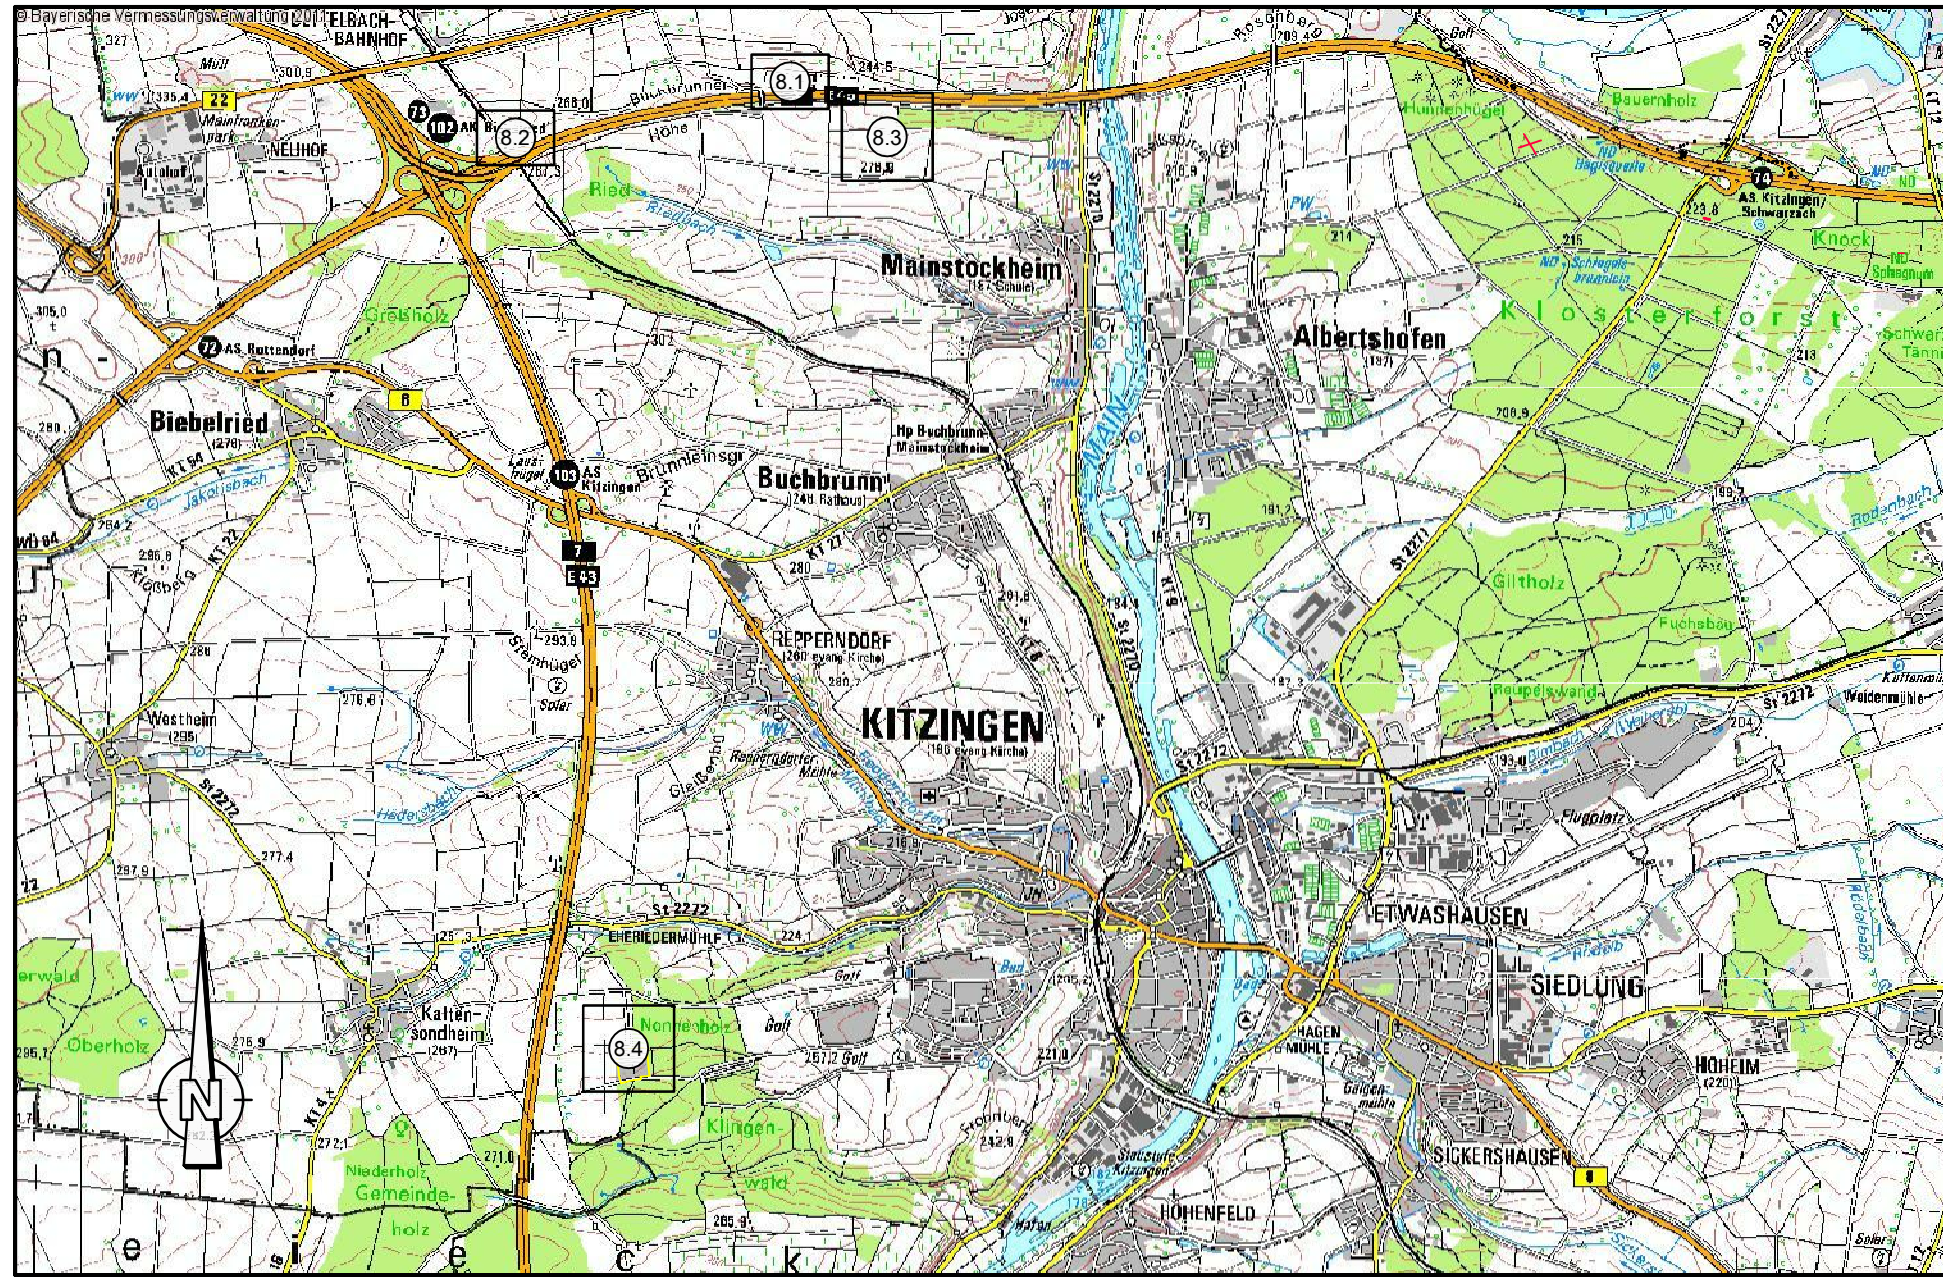


Zeichenerklärung

	Kreisgrenze
	Gemeinde- / Gemarkungsgrenze
	Gemarkungsgrenze
	Erwerbsgrenze (Bundesstraßenverwaltung)
	für andere Baustraßen zu erwerbende Fläche
	Grenze der vorübergehend in Anspruch zu nehmende Fläche
	Grenze dauernd zu belastende Fläche
	Grenze der Waldrandunterpflanzung
	zu erwerbende Fläche (Bundesstraßenverwaltung)
	für andere Baustraßen zu erwerbende Fläche
	vorübergehend in Anspruch zu nehmende Fläche
	dauernd zu belastende Fläche
	Waldrandunterpflanzung
	Fläche im Eigentum der Bundesrepublik Deutschland (Bundesstraßenverwaltung)
	laufende Nummer
	Flurstücksnummer
	zu erwerbende Fläche (Bundesstraßenbauverwaltung)
	für andere Baustraßen zu erwerbende Fläche
	vorübergehend in Anspruch zu nehmende Fläche
	Waldrandunterpflanzung
	dauernd zu belastende Fläche

laufende Nummer	Flurstücksnummer
100.10	1000.10
E	m²
A	m²
V	m²
W	m²
D	m²

Nr.	Art der Änderung	Datum	Name
1	Wegfall Flurstück 976/1	21.03.14	Köder
	Vergrößerung Flurstück 377 und neues Flurstück 615	07.11.14	Starke

Nr.	Art der Änderung	Datum	Name
1	Wegfall Flurstück 976/1	21.03.14	Köder
	Vergrößerung Flurstück 377 und neues Flurstück 615	07.11.14	Starke

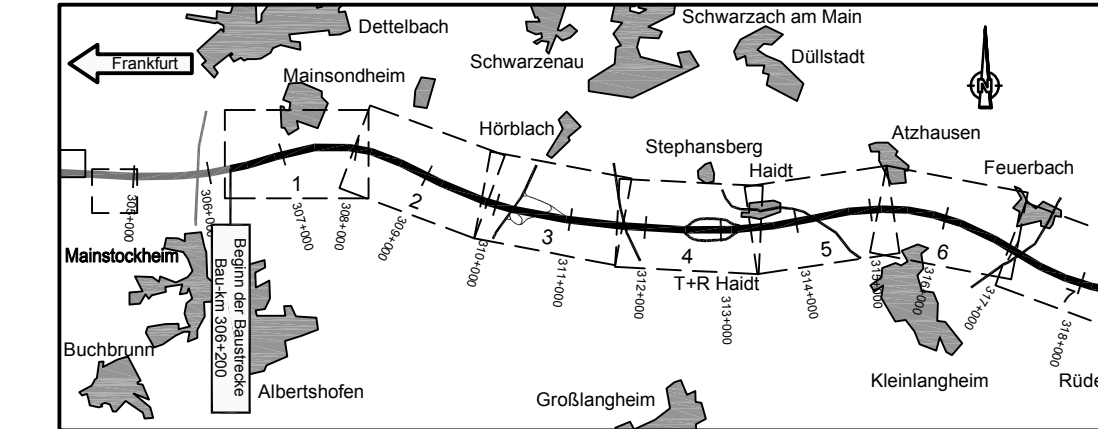

Nr.	Art der Änderung	Datum	Name
1	Wegfall Flurstück 976/1	21.03.14	Köder
	Vergrößerung Flurstück 377 und neues Flurstück 615	07.11.14	Starke

Entwurfsbearbeitung:	 Hyder Consulting GmbH Deutschland Königstorgraben 11 90402 Nürnberg Tel.: (0911) 2 06 30-0 Fax: (0911) 2 06 30-30 www.hyderconsulting.de	Datum	
		bearbeitet	07.02.2014
		gezeichnet	07.02.2014
		geprüft	07.02.2014
		Nürnberg, den	

Freistaat Bayern Autobahndirektion Nordbayern Flächenreferat 55, 90402 Nürnberg TEL. 09114621-01, FAX 09114621-456, E-MAIL: poststelle@adn.bayern.de				Unterlage Blatt Nr. Datum	
Planfeststellung		bearbeitet	Gz:		
BAB A3 Frankfurt - Nürnberg östlich Mainbrücke Dettelbach - westlich AS Wiesentheid		gezeichnet	Gz:		
		geprüft	Gz: 412	Februar 2014	
6-streifiger Ausbau von Bau-km 306+200 bis Bau-km 318+582,953			Gz:		
		Grunderwerbsplan Naturschutzflächen N1-N4			
Aufgestellt: Nürnberg, den 29.07.2011 / 07.11.2014 Autobahndirektion Nordbayern  Katrin Baudebrecht		Maßstab 1 : 2 000 / 1 : 50 000			
Projekt: D0000231		Datum: 14. 1-8 Grunderwerbs-Blatt 08.gd			