
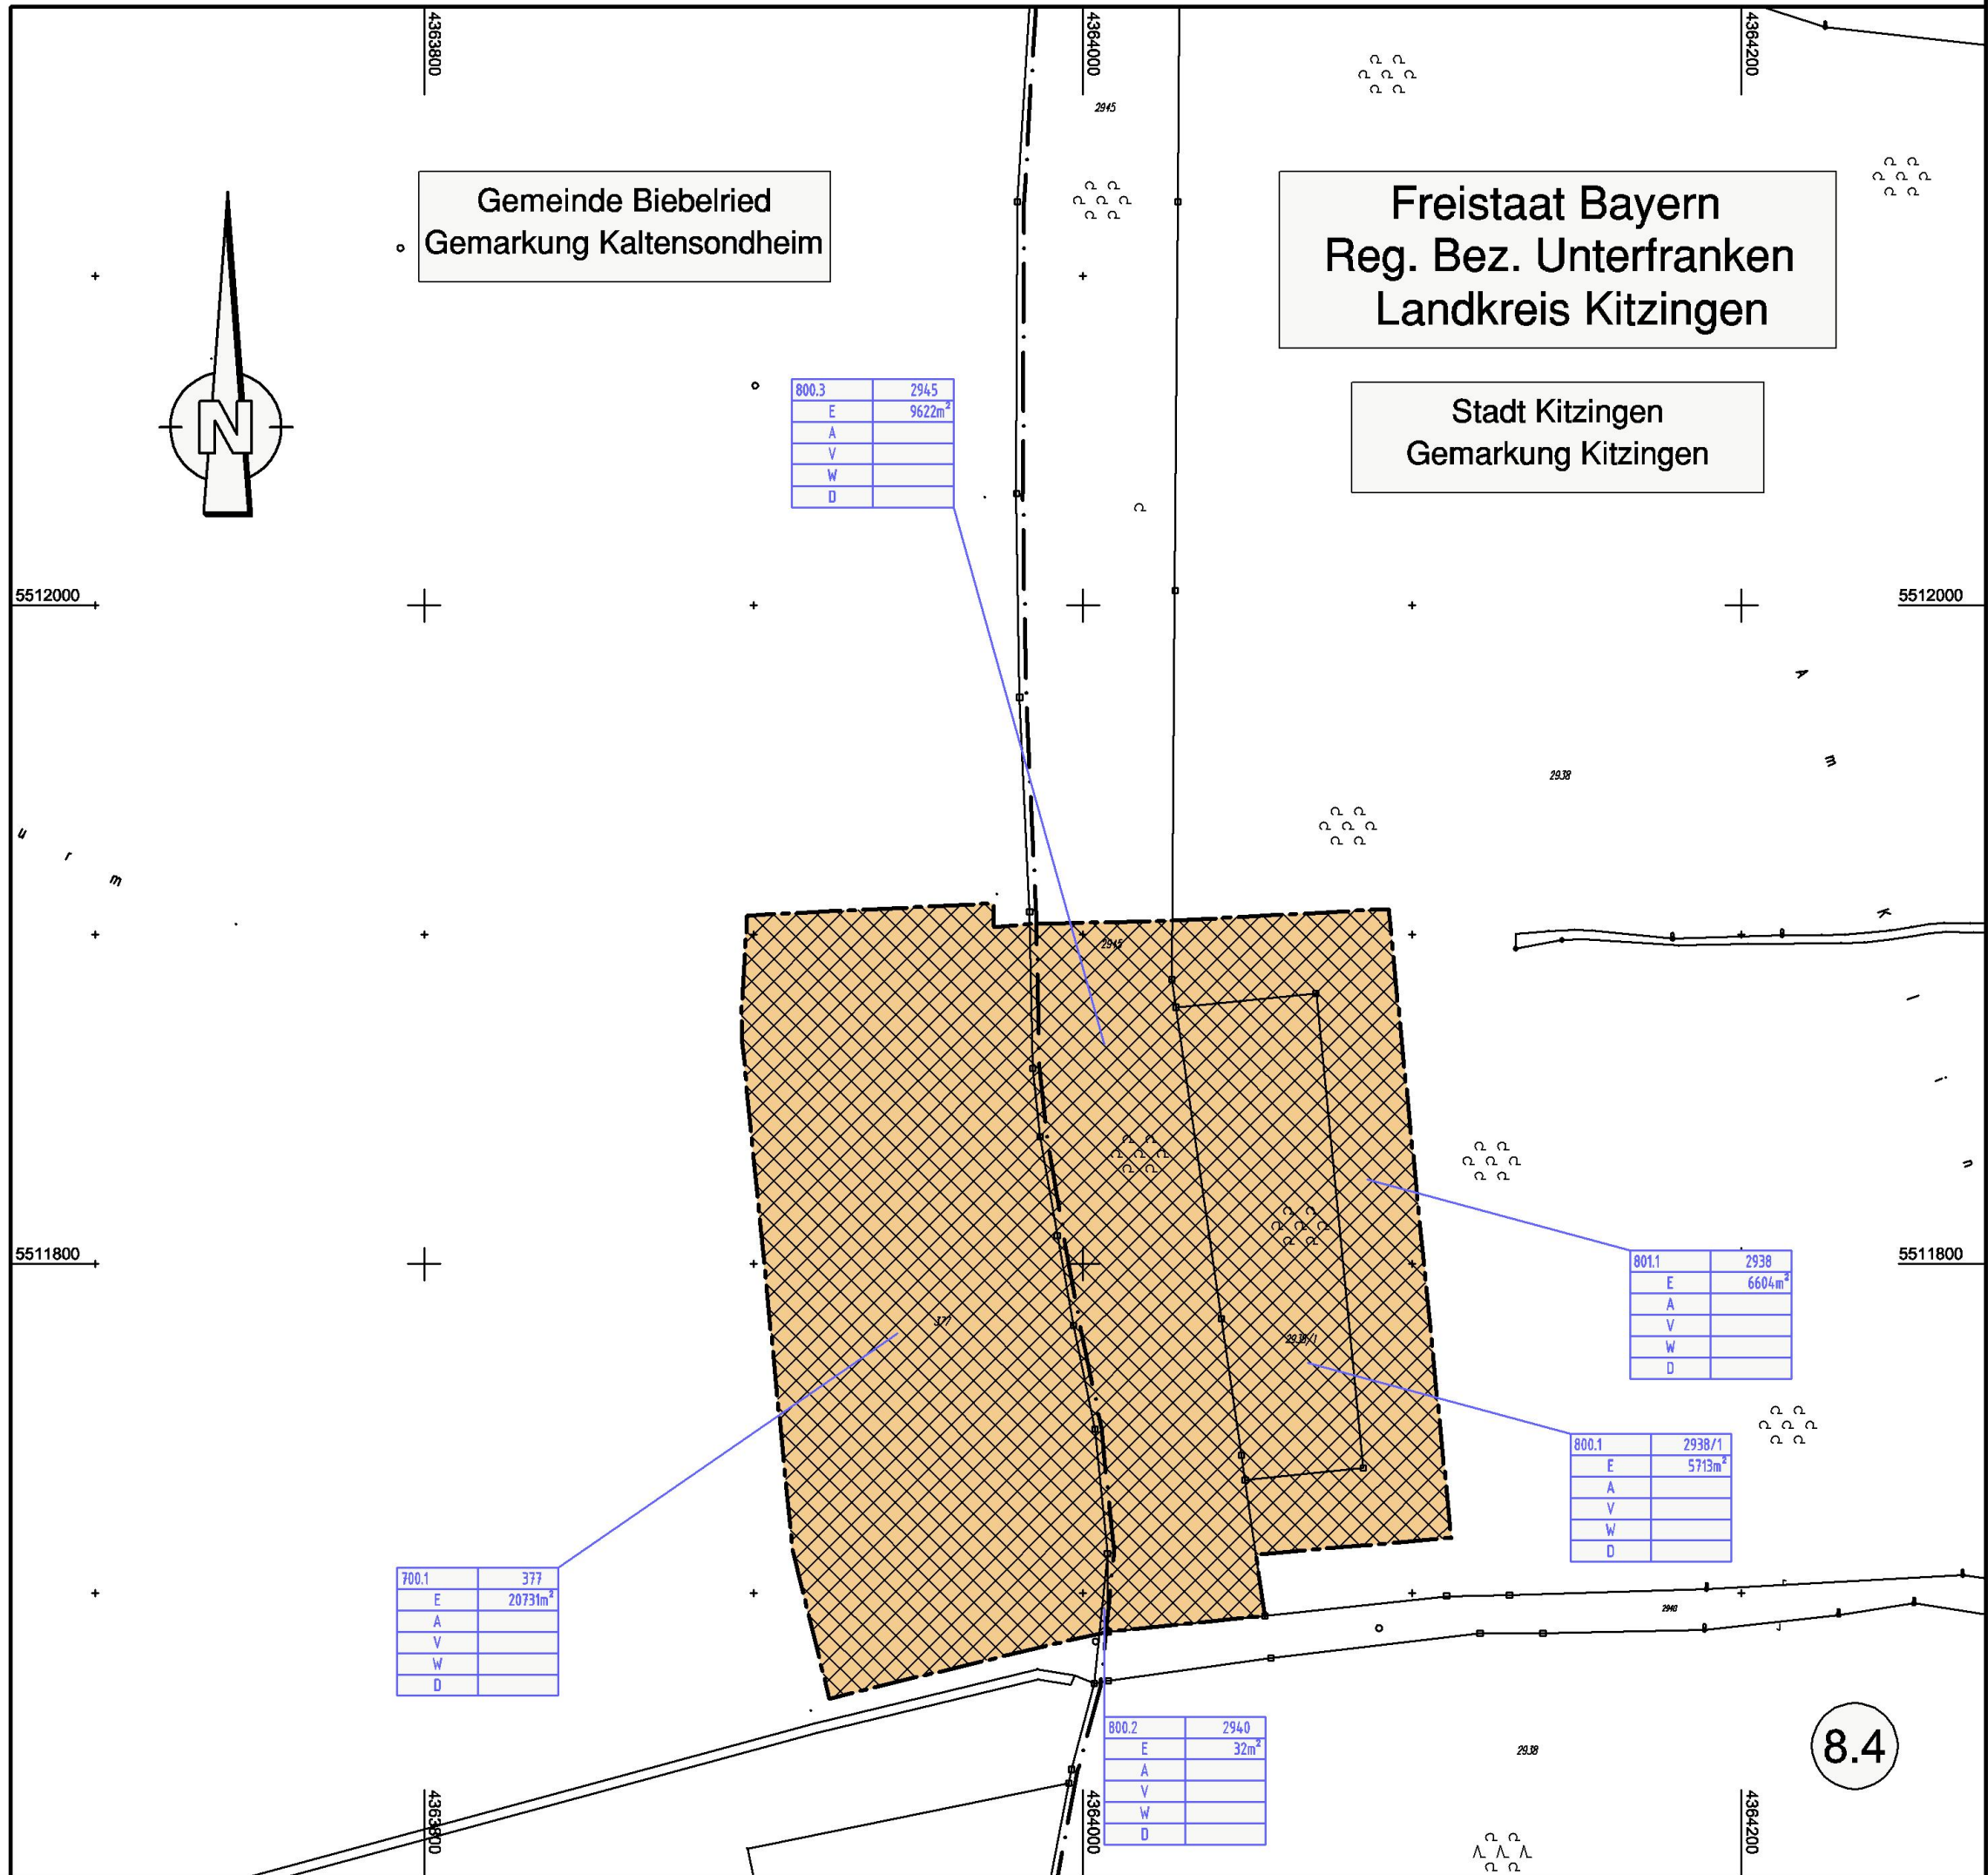
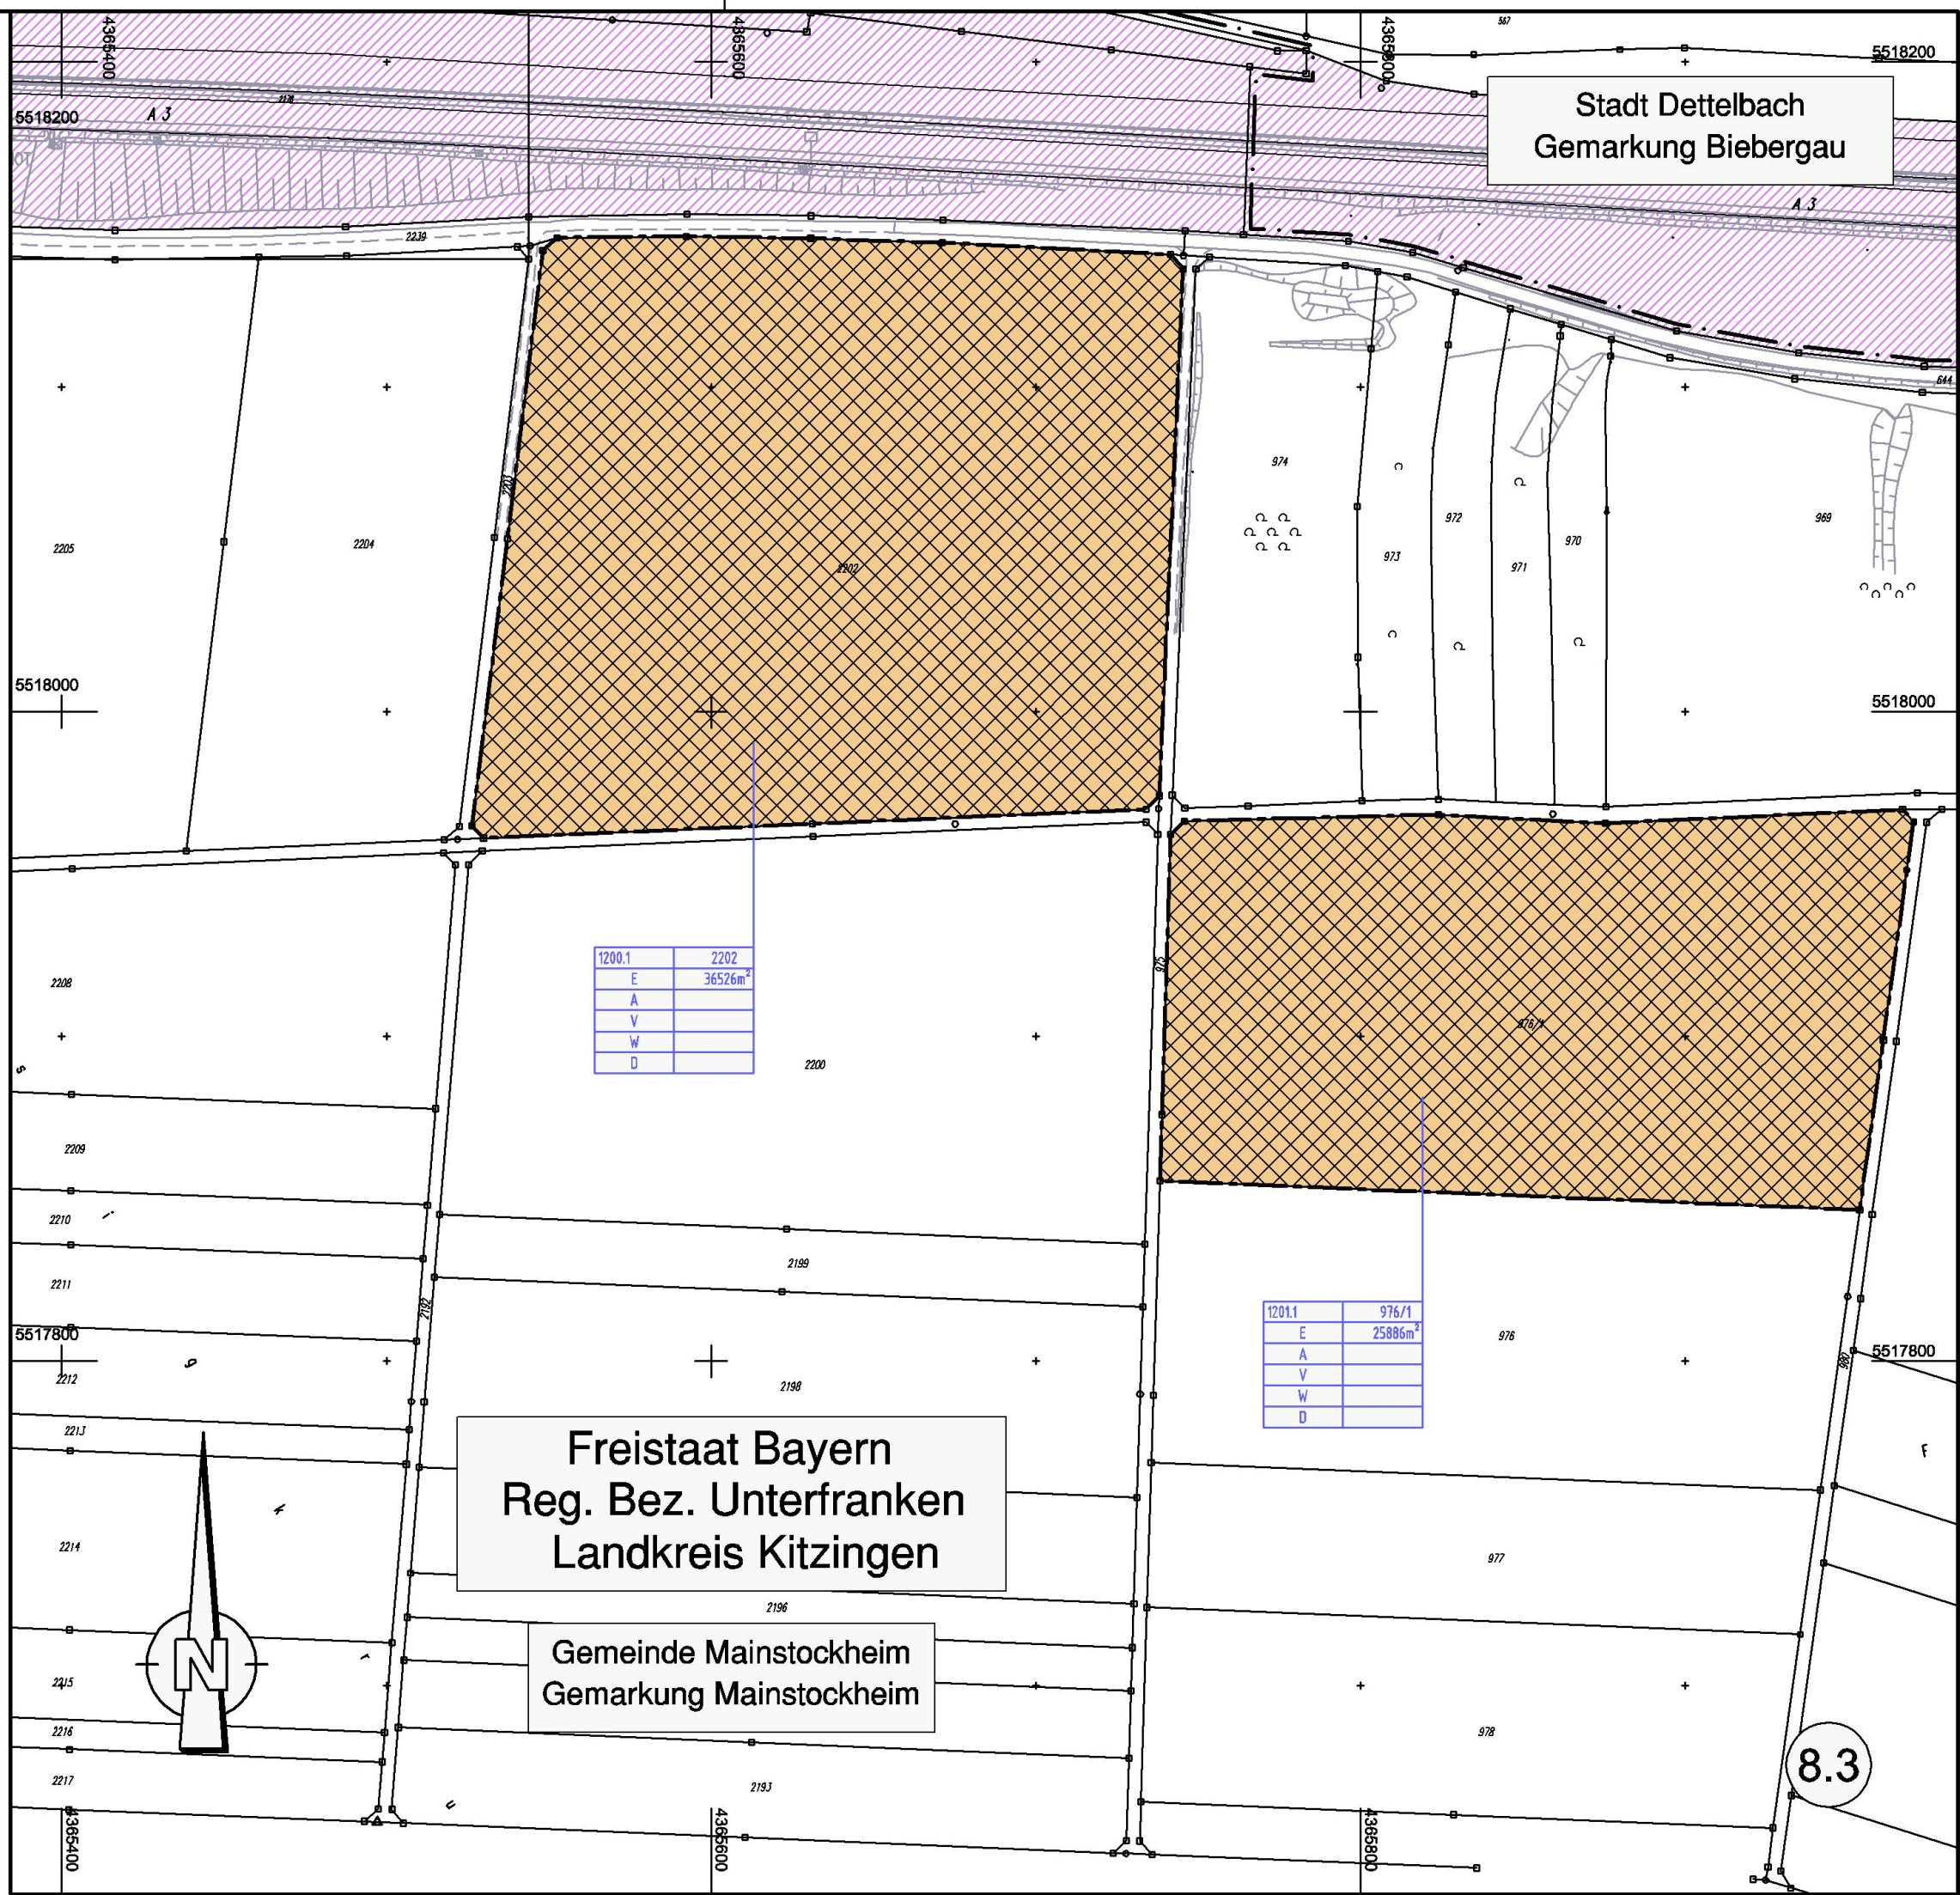
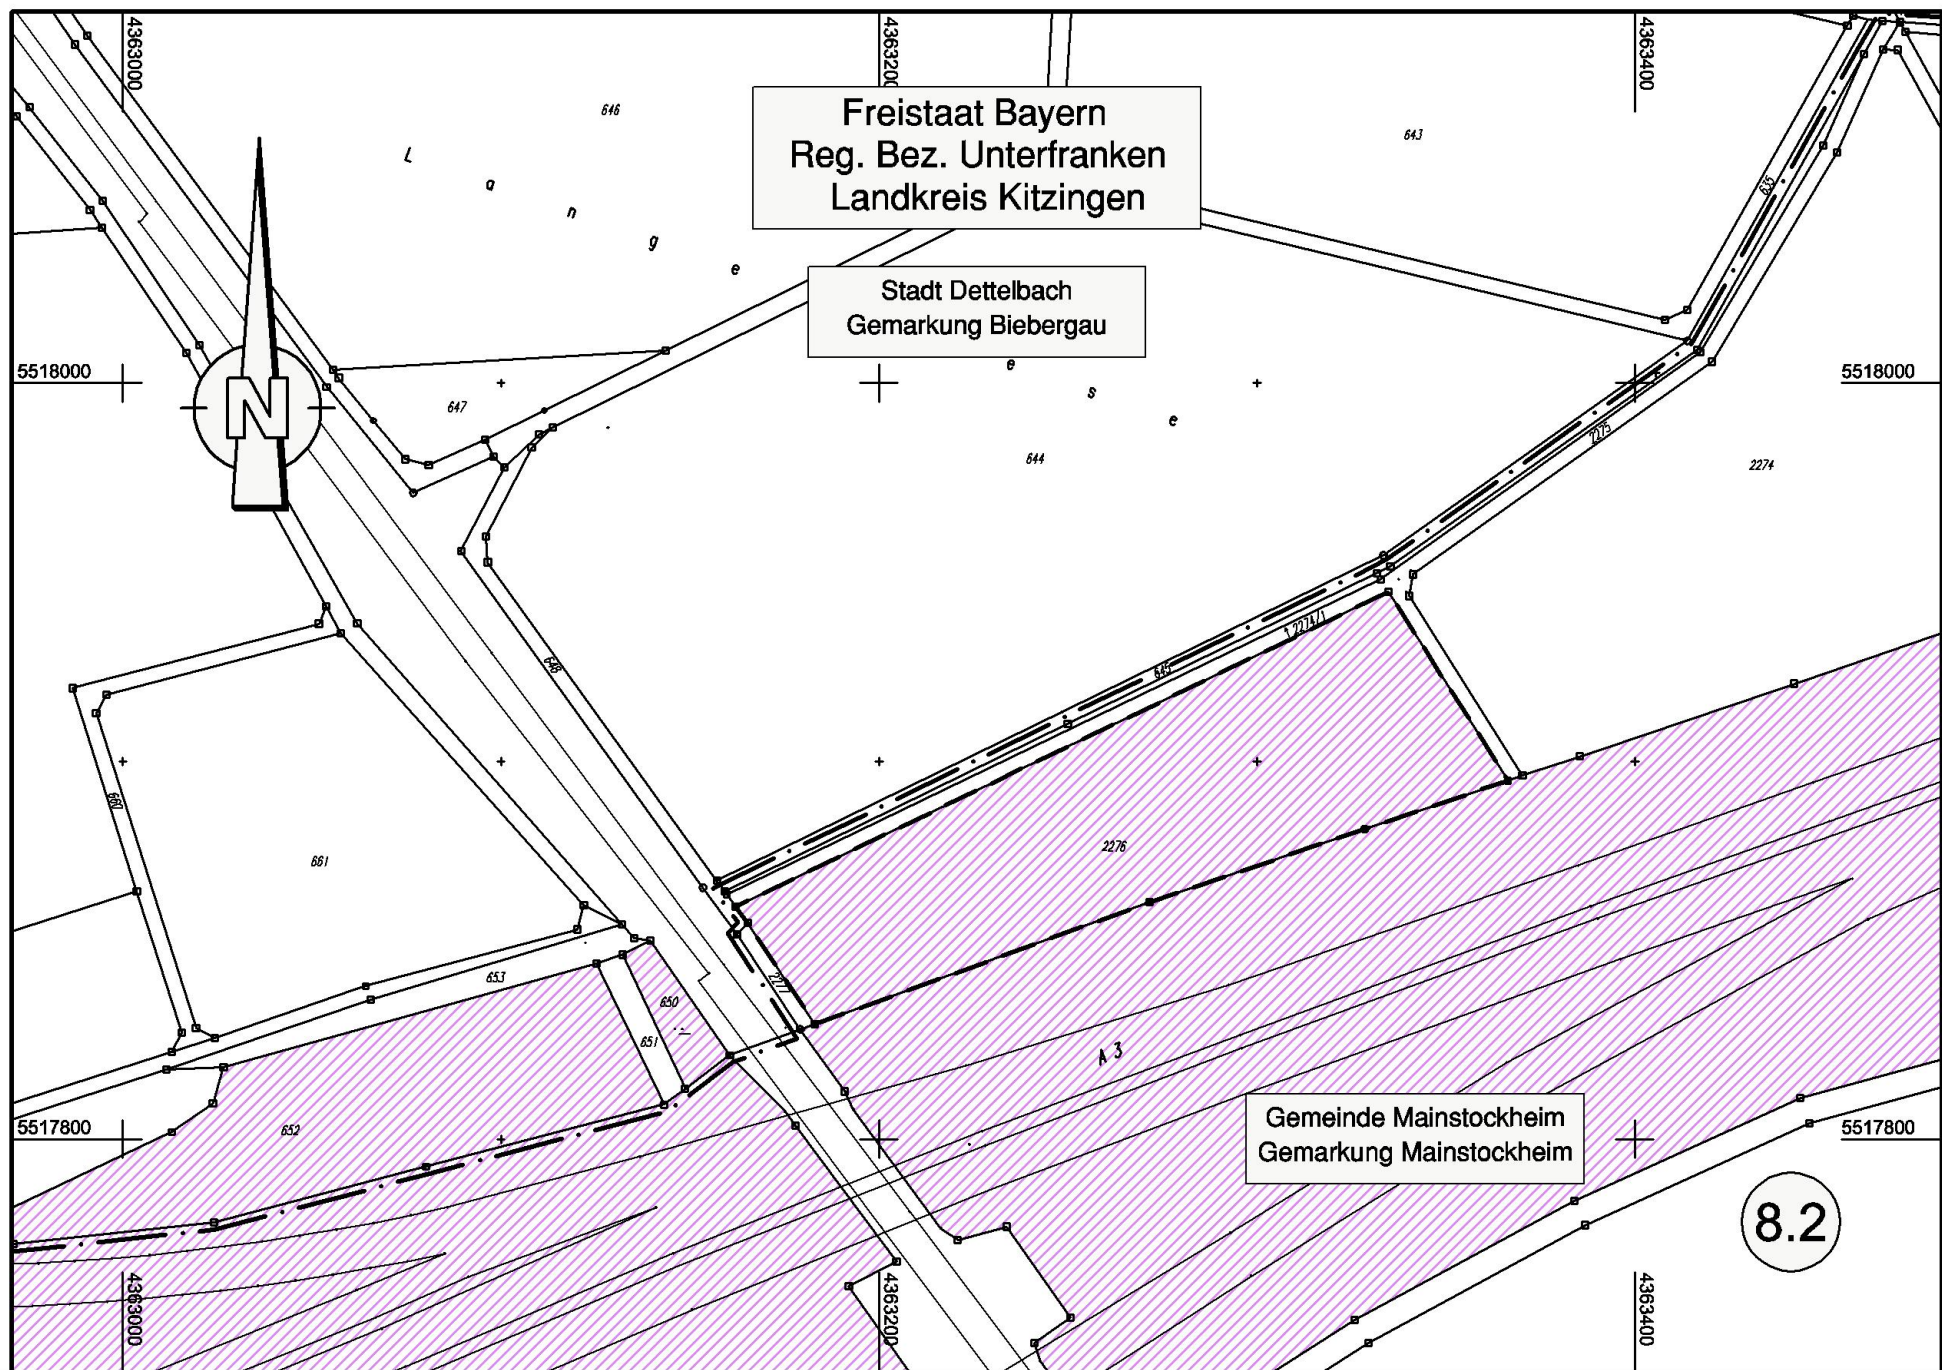
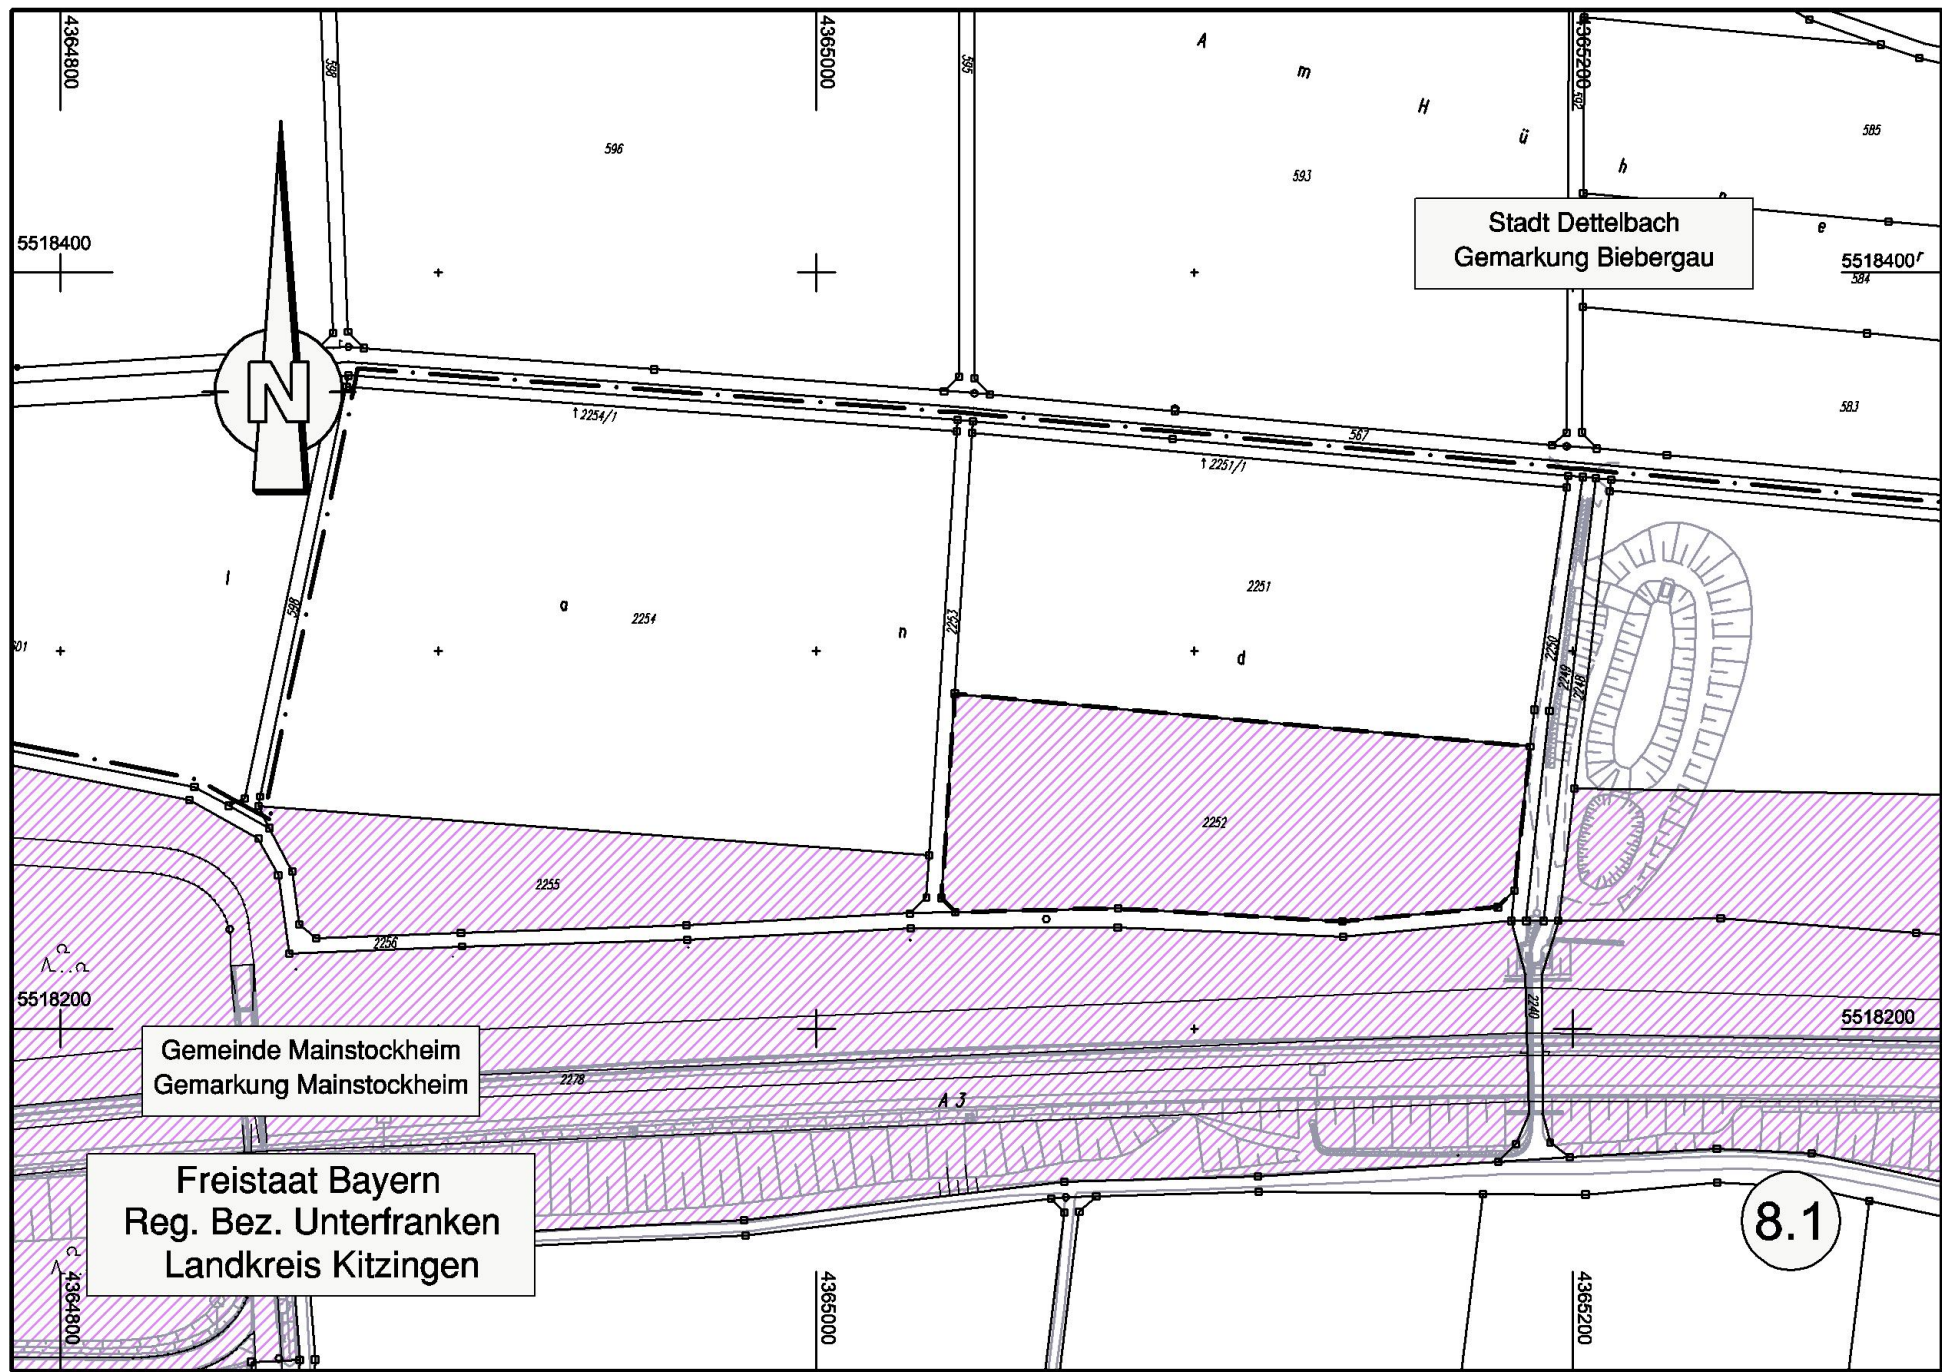



Übersichtslageplan M:1.50.000

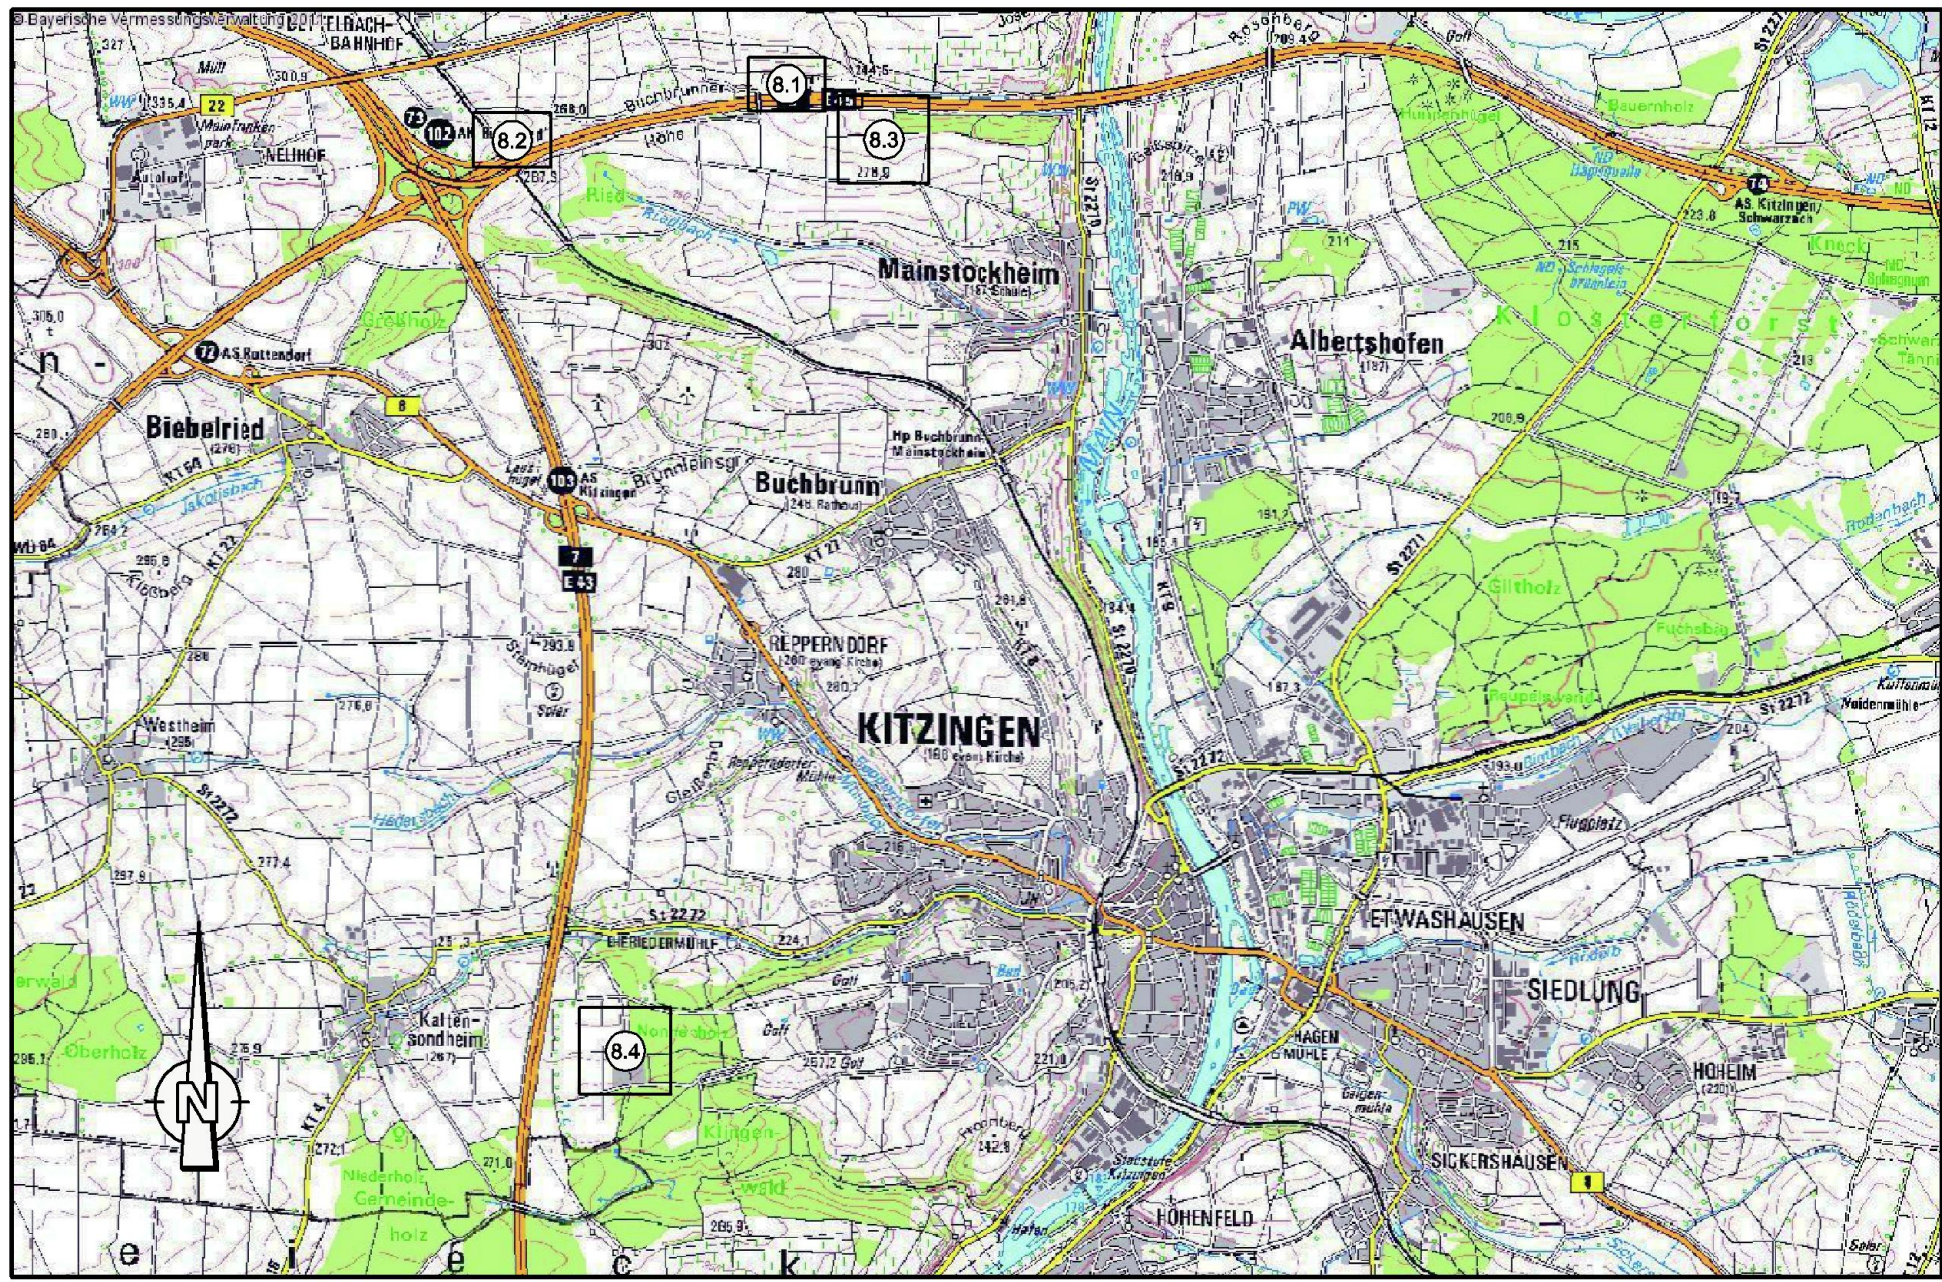

Zeichenerklärung

	Kreisgrenze
	Gemeinde- / Gemarkungsgrenze
	Gemarkungsgrenze
	Erwerbsgrenze (Bundesstraßenverwaltung)
	für andere Baustraßen zu erwerbende Fläche
	Grenze der vorübergehend in Anspruch zu nehmende Fläche
	Grenze dauernd zu belastende Fläche
	Grenze der Waldrandunterpflanzung
	zu erwerbende Fläche (Bundesstraßenverwaltung)
	für andere Baustraßen zu erwerbende Fläche
	vorübergehend in Anspruch zu nehmende Fläche
	dauernd zu belastende Fläche
	Waldrandunterpflanzung
	Fläche im Eigentum der Bundesrepublik Deutschland (Bundesstraßenverwaltung)

laufende Nummer	
100.10	Flurstücksnummer
E	m ² zu erwerbende Fläche (Bundesstraßenverwaltung)
A	m ² für andere Baustraßen zu erwerbende Fläche
V	m ² vorübergehend in Anspruch zu nehmende Fläche
W	m ² Waldrandunterpflanzung
D	m ² dauernd zu belastende Fläche

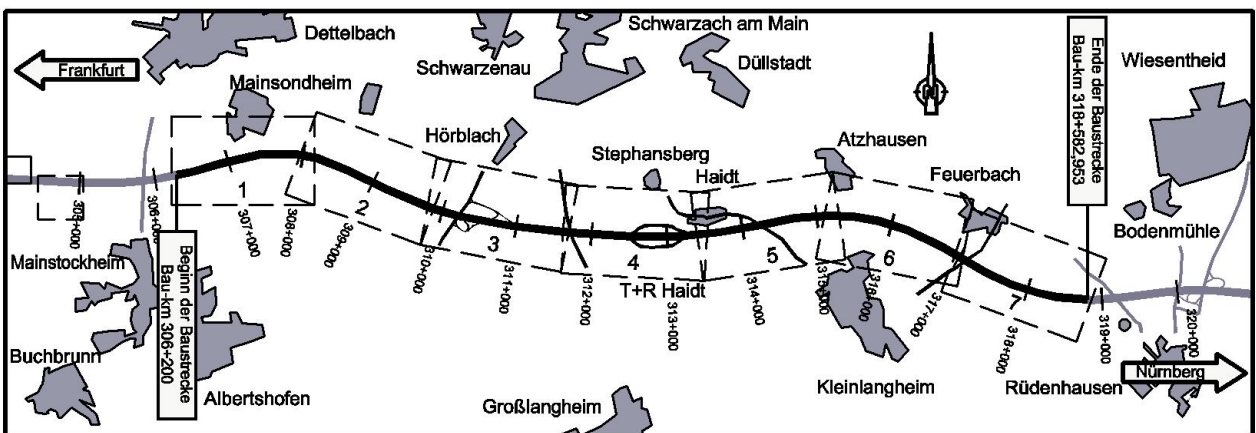

Nr.	Art der Änderung	Datum	Name

	Entwurfsbearbeitung:		Datum		Zeichen
	Hyder Consulting GmbH Deutschland		bearbeitet	22.06.2011	büx
	Königsgraben 11		gezeichnet	22.06.2011	büx
	90402 Nürnberg		geprüft	22.06.2011	wag
Tel.: (0911) 2 06 30-0		Nürnberg, den 22.06.2011			
Fax: (0911) 2 06 30-30					
www.hyderconsulting.de					

Freistaat Bayern Autobahndirektion Nordbayern Flaschenhofstraße 95, 90402 Nürnberg TEL: 09114621-01, FAX: 09114621-456, E-MAIL: poststelle@abdn.bayern.de				Unterlage Blatt Nr. 8 Datum Zeichen	
Planfeststellung		bearbeitet	Gz: 4122	April 2011	Bittel
BAB A3 Frankfurt - Nürnberg östlich Mainbrücke Dettelbach - westlich AS Wiesentheid 6-streifiger Ausbau von Bau-km 306+200 bis Bau-km 318+582,953		gezeichnet	Gz:		
		geprüft	Gz: 412	April 2011	Zeller
			Gz:		
		Grunderwerbsplan Naturschutzflächen N1-N4 und N8			
		Maßstab 1 : 2.000 / 1 : 50.000			
Aufgestellt: Nürnberg, den 29.07.2011 Autobahndirektion Nordbayern  Kaiser, Baudirektor					
Projekt: D0000231		Datei: 14_1-8 Grunderwerb-Blatt 08.pjt			

Diese(n) Unterlage(n) darf(n) ohne vorherige Genehmigung des Erstellers nicht veröffentlicht, vervielfältigt oder geändert, noch für ein anderes Bauvorhaben genutzt werden, da für den Fall der Haftung/Strafverurteilung ausgenutzt ist.