Straßenquerschnitt SQ 9.0

(wie Bestand)

Kreisstraße KT 12

M = 1 : 50

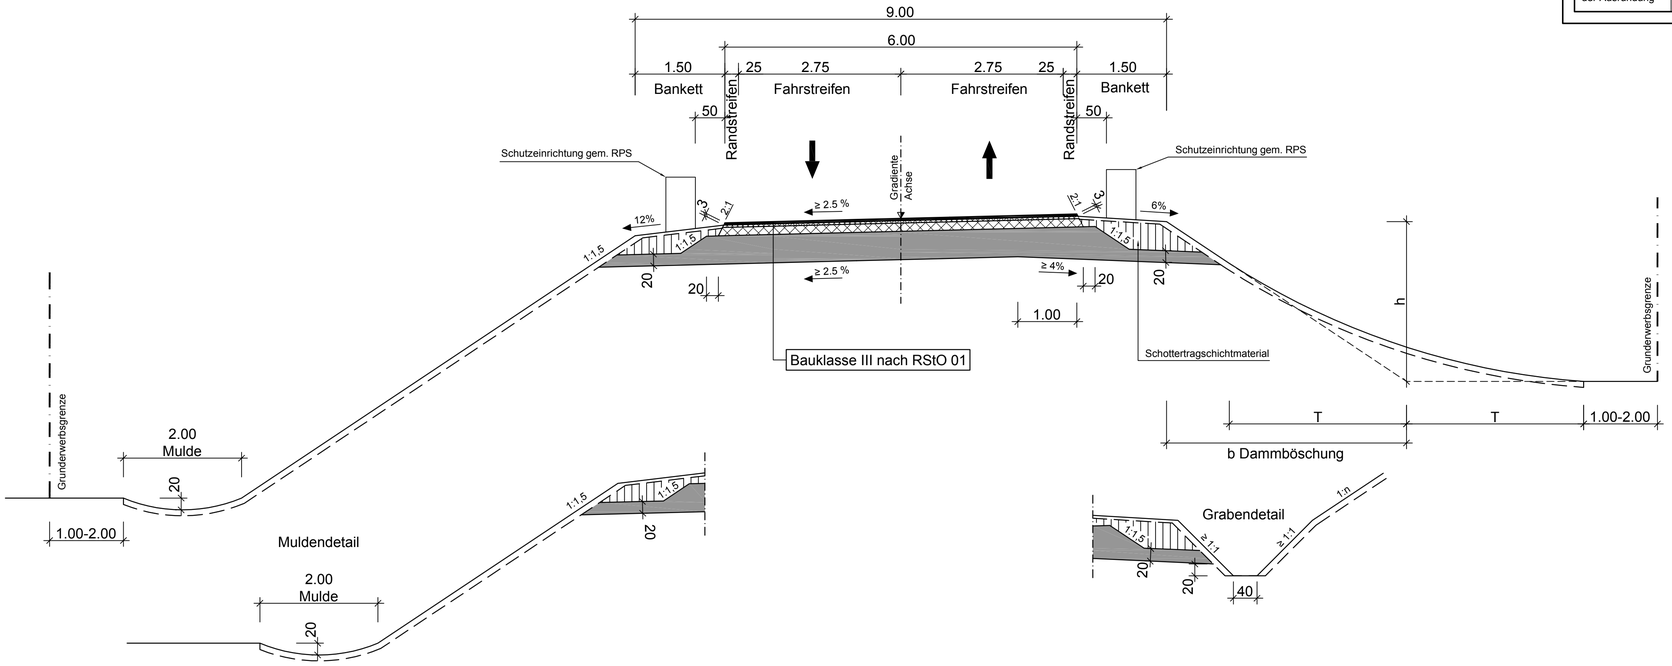

Ausbildung der Damm- und Einschnittsböschung nach RAS-Q 96

Böschungshöhe h	h ≥ 2,00 m	h < 2,00 m
Regelböschung	1 : 1,5	b = 3,00 m
Tangentenlänge der Ausrundung	3,00 m	1,5 x h

Planänderung vom 07.11.2014 ersetzt Unterlage 6.1 Blatt 6

Nr.	Art der Änderung	Datum	Name
1	Wegfall des Radweges	21.03.14	Köder

Entwurfsbearbeitung:

Hyder Consulting GmbH Deutschland
Königstorgraben 11
90402 Nürnberg
Tel.: (0911) 2 06 30-0
Fax: (0911) 2 06 30-30
www.hyderconsulting.de

	Datum	Zeichen
bearbeitet	07.02.2014	Kö
gezeichnet	07.02.2014	St
geprüft	07.02.2014	.

Nürnberg, den .

Freistaat Bayern
Autobahndirektion Nordbayern
Flaschenhofstraße 55, 90402 Nürnberg,
TEL. 0911/4621-01, FAX 0911/4621-456, E-MAIL: poststelle@abdnb.bayern.de

Unterlage	6.1
Blatt Nr.	6E
Datum	Zeichen

Planfeststellung

BAB A3 Frankfurt - Nürnberg

östlich Mainbrücke Dettelbach - westlich AS Wiesentheid

6-streifiger Ausbau
von Bau-km 306+200 bis Bau-km 318+582,953

bearbeitet	Gz:		
gezeichnet	Gz:		
geprüft	Gz: 412	Februar 2014	Bingel
	Gz:		

Straßenquerschnitt
Kreisstraße KT 12 ~~einschl. Geh- und Radweg~~
SQ 9,0

Maßstab 1 : 50

Aufgestellt:
Nürnberg, den 29.07.2011 / 07.11.2014
Autobahndirektion Nordbayern

Kaiser, Baudirektor

Projekt: DD000231

Datei: 06_1_6 Q-9_0 Kreisstraße KT12.plt

Diese(r) Unterlage/Plan darf ohne vorherige Genehmigung des Erstellers nicht veröffentlicht, vervielfältigt oder geändert, noch für ein anderes Bauvorhaben genutzt werden, als für das, das auf dem Planungsfeldert ausgewiesen ist.