


M = 1 : 50

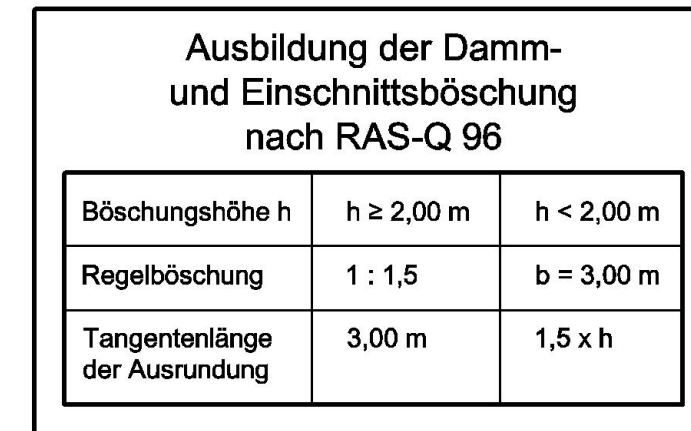

Freistaat Bayern Autobahndirektion Nordbayern Flaschenhofstraße 55, 90402 Nürnberg, TEL. 0911/4621-01, FAX 0911/4621-456, E-MAIL: poststelle@abdnb.bayern.de				Unterlage	6.1
				Blatt Nr.	7
				Datum	Zeichen
Planfeststellung		bearbeitet	Gz: 4122	April 2011	Bittel
BAB A3 Frankfurt - Nürnberg östlich Mainbrücke Dettelbach - westlich AS Wiesentheid 6-streifiger Ausbau von Bau-km 306+200 bis Bau-km 318+582,953		gezeichnet	Gz:		
		geprüft	Gz: 412	April 2011	Zeller
			Gz:		
		Straßenquerschnitt GVS Mainsondheim-Albertshofen und GVS Mainsondheim-St 2271 SQ 9,0			
		Maßstab 1 : 50			
Aufgestellt: Nürnberg, den 29.07.2011 Autobahndirektion Nordbayern  Kaiser, Baudirektor					
Projekt: DD000231		Datei: 06_1_7 Q-9_0 GV-Straßen.plt			

Diese(r) Unterlage/Plan darf ohne vorherige Genehmigung des Erstellers nicht veröffentlicht, vervielfältigt oder geändert, noch für ein anderes Bauvorhaben genutzt werden, als für das, das auf dem Plankopf/Betreff ausgewiesen ist.