


M = 1 : 50

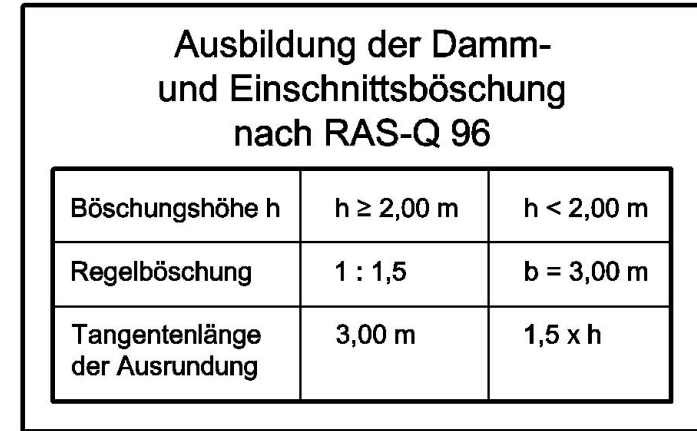

Freistaat Bayern Autobahndirektion Nordbayern Flaschenhofstraße 55, 90402 Nürnberg, TEL. 0911/4621-01, FAX 0911/4621-456, E-MAIL: poststelle@abdn.bayern.de				Unterlage	6.1
				Blatt Nr.	8
				Datum	Zeichen
Planfeststellung	bearbeitet	Gz: 4122	April 2011	Bittel	
BAB A3 Frankfurt - Nürnberg östlich Mainbrücke Dettelbach - westlich AS Wiesentheid 6-streifiger Ausbau von Bau-km 306+200 bis Bau-km 318+582,953	gezeichnet	Gz:			
	geprüft	Gz: 412	April 2011	Zeller	
		Gz:			
	Straßenquerschnitt GVS Atzhausen - Kleinlangheim SQ 6,5				
Maßstab 1 : 50					
Aufgestellt: Nürnberg, den 29.07.2011 Autobahndirektion Nordbayern  Kaiser, Baudirektor					
Projekt: DD000231	Datum: 06_1_8 Q-6_5 GV-Straße.ppt				

Diese(r) Unterlage/Plan darf ohne vorherige Genehmigung des Erstellers nicht veröffentlicht, vervielfältigt oder geändert, noch für ein anderes Bauvorhaben genutzt werden, als für das, das auf dem Plankopf/Betreff ausgewiesen ist.