

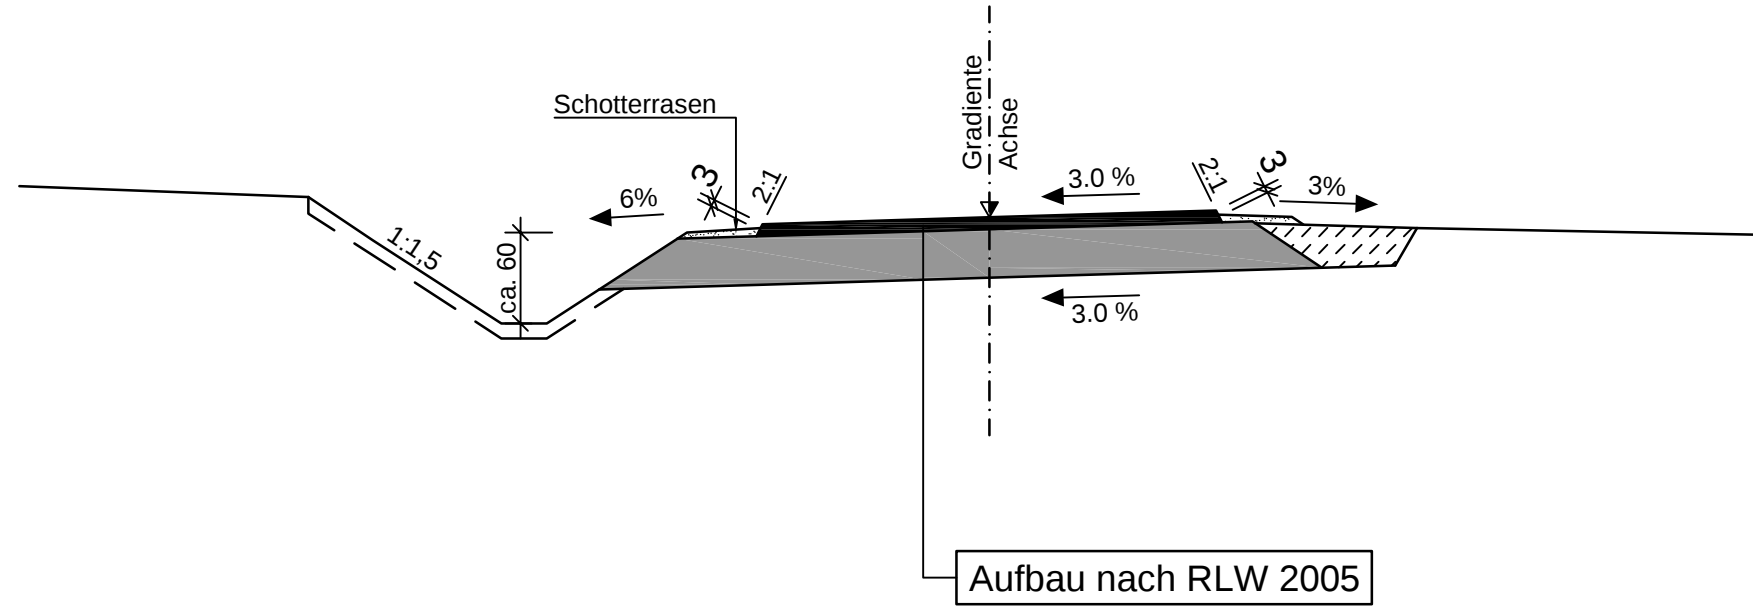
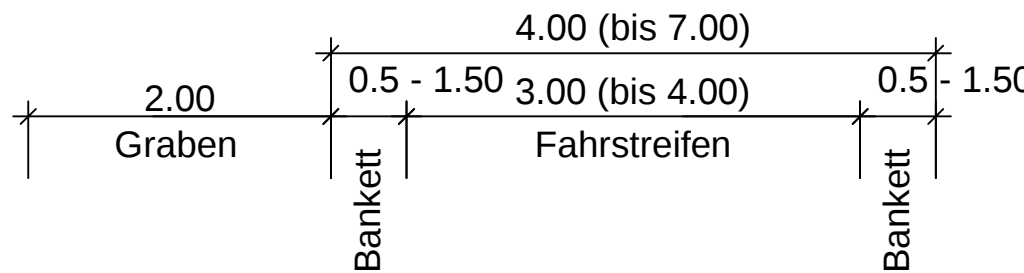


Regelquerschnitt öffentliche Feld- und Waldwege
mit bituminöser Trag-Deckschicht
M = 1 : 50

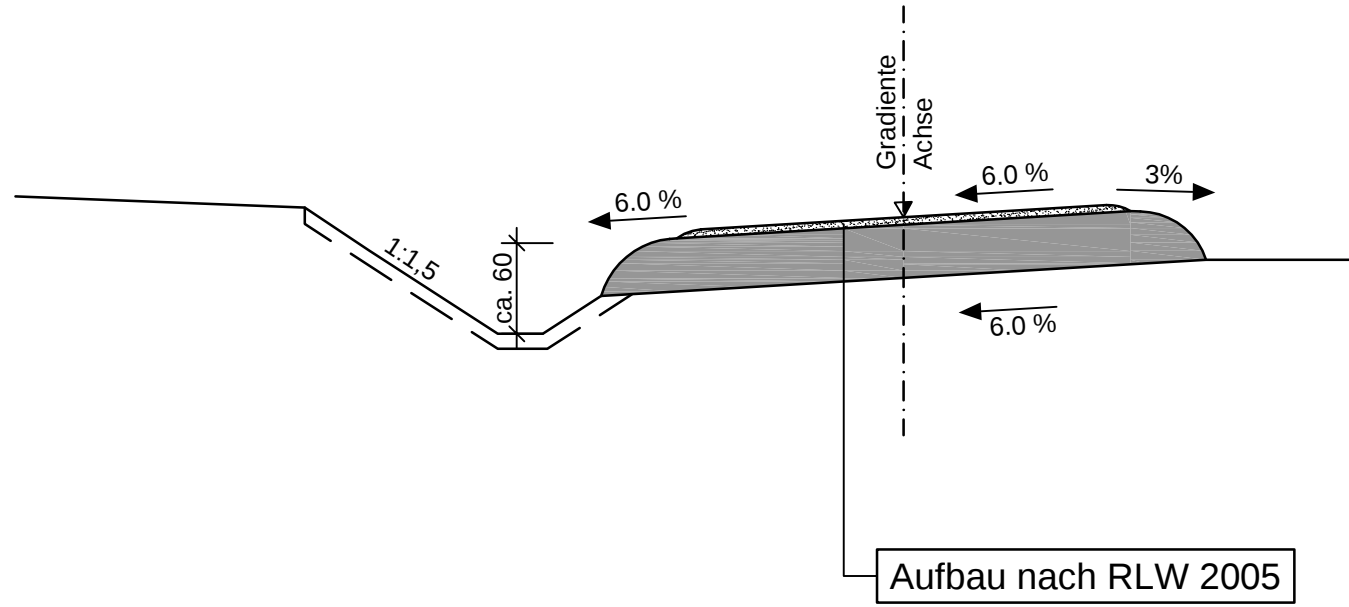

Regelquerschnitt öffentliche Feld- und Waldwege
ohne Bindemittel mit Deckschicht
M = 1 : 50

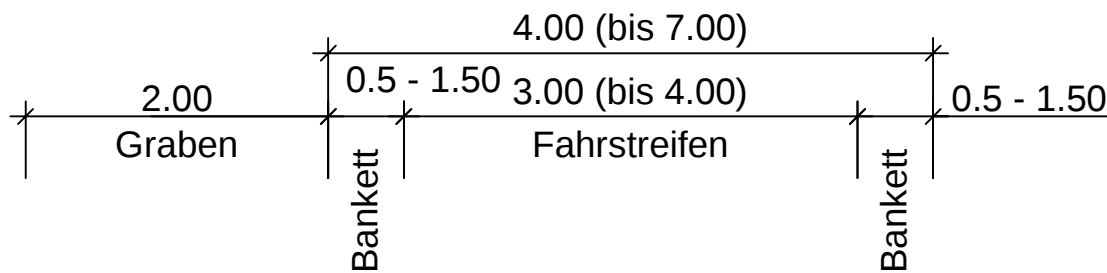

RLW 2005 - Richtlinie für den ländlichen Wegebau

Planänderung vom 30.09.2015 ersetzt Unterlage 6.1 Blatt 9

Nr.	Art der Änderung	Datum	Name
1	Aktualisierung Richtlinie	30.09.15	Starke

Entwurfsbearbeitung: Hyder	Datum		Zeichen
	bearbeitet	30.09.2015	Sta
	gezeichnet	30.09.2015	Sta
	geprüft	30.09.2015	Hi
Aalen, den		30.09.2015	

Freistaat Bayern Autobahndirektion Nordbayern Flaschenhofstraße 55, 90402 Nürnberg. TEL. 0911/4621-01, FAX 0911/4621-456, E-MAIL: poststelle@abdnb.bayern.de				Unterlage	6.1
				Blatt Nr.	9EE
				Datum	Zeichen
Planfeststellung		bearbeitet	Gz:		
BAB A3 Frankfurt - Nürnberg östlich Mainbrücke Dettelbach - westlich AS Wiesentheid 6-streifiger Ausbau von Bau-km 306+200 bis Bau-km 318+582,953		gezeichnet	Gz:		
		geprüft	Gz: 412	April 2011	Zeller
			Gz: 412	Sept. 2015	Lösch
		Regelquerschnitt öffentliche Feld- und Waldwege			
		Maßstab 1 : 50			
Aufgestellt: Nürnberg, den 29.07.2011 / 30.09.2015 Autobahndirektion Nordbayern  Kaiser, Baudirektor					
Projekt: DD000231		Datei: 06_1_9 RQ-Feldwege.plt			