



Diese(r) Unterlage(n)/Plan darf ohne vorherige Genehmigung des Erstellers nicht veröffentlicht, vervielfältigt oder geändert, noch für ein anderes Bauvorhaben genutzt werden, als für das, das auf dem Plankopf/Betreff ausgewiesen ist.

Regelquerschnitt öffentliche Feld- und Waldwege
mit bituminöser Trag-Deckschicht
M = 1 : 50

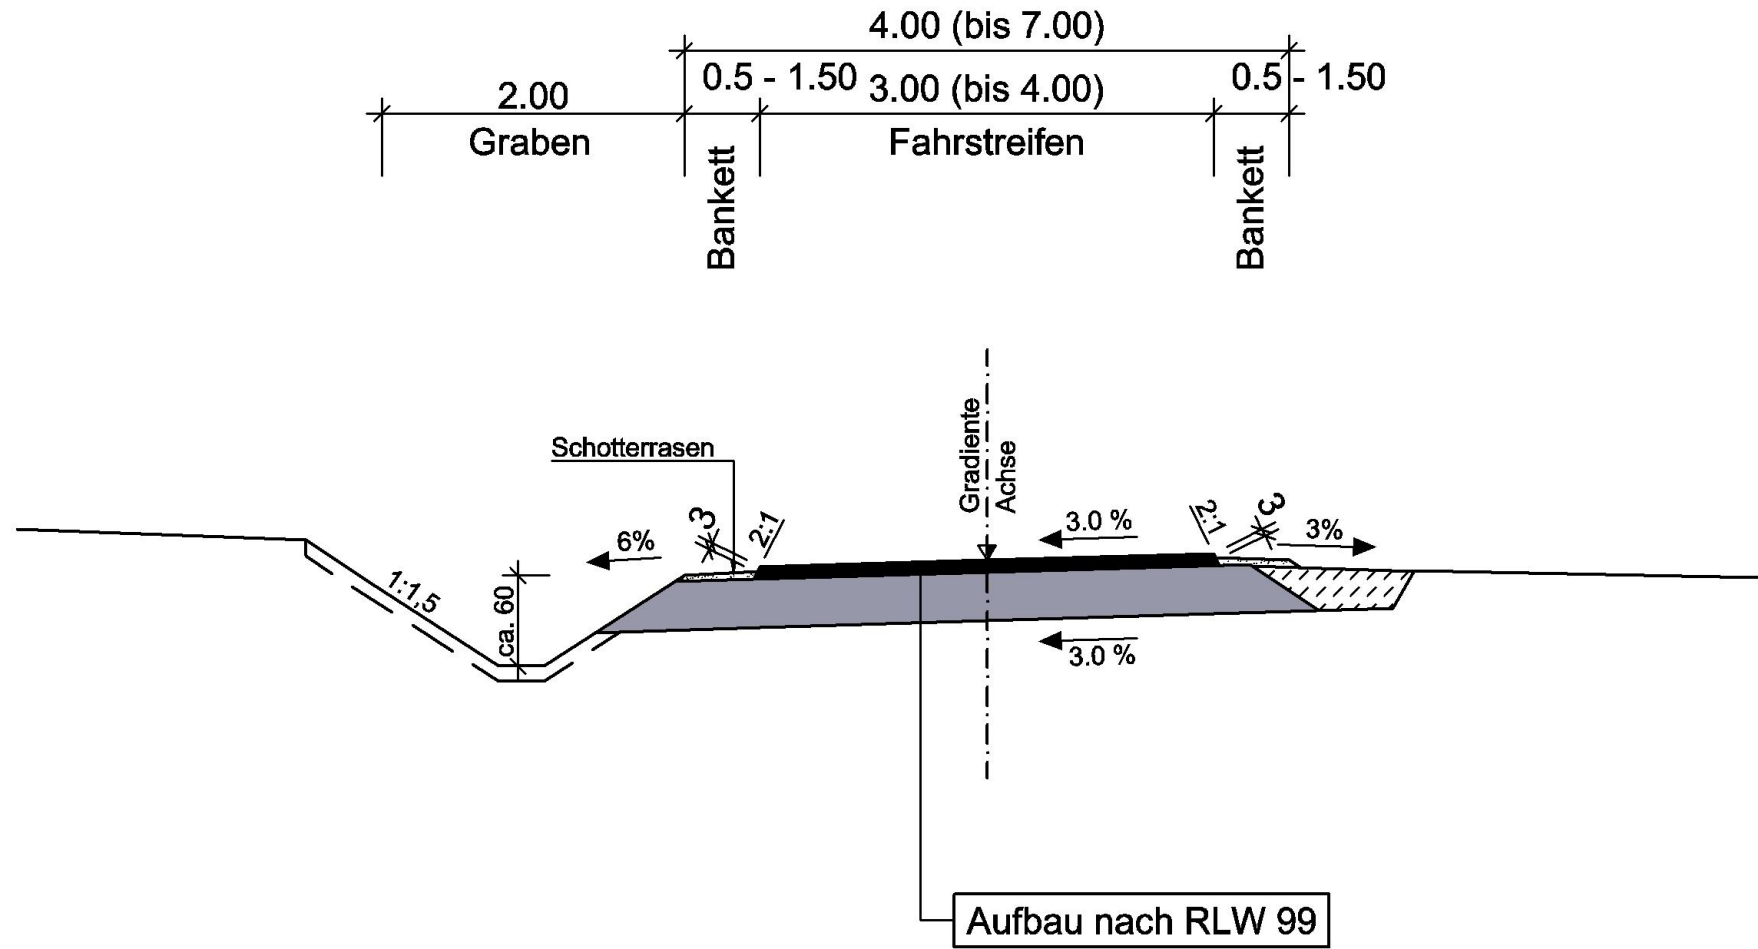

Regelquerschnitt öffentliche Feld- und Waldwege
ohne Bindemittel mit Deckschicht
M = 1 : 50

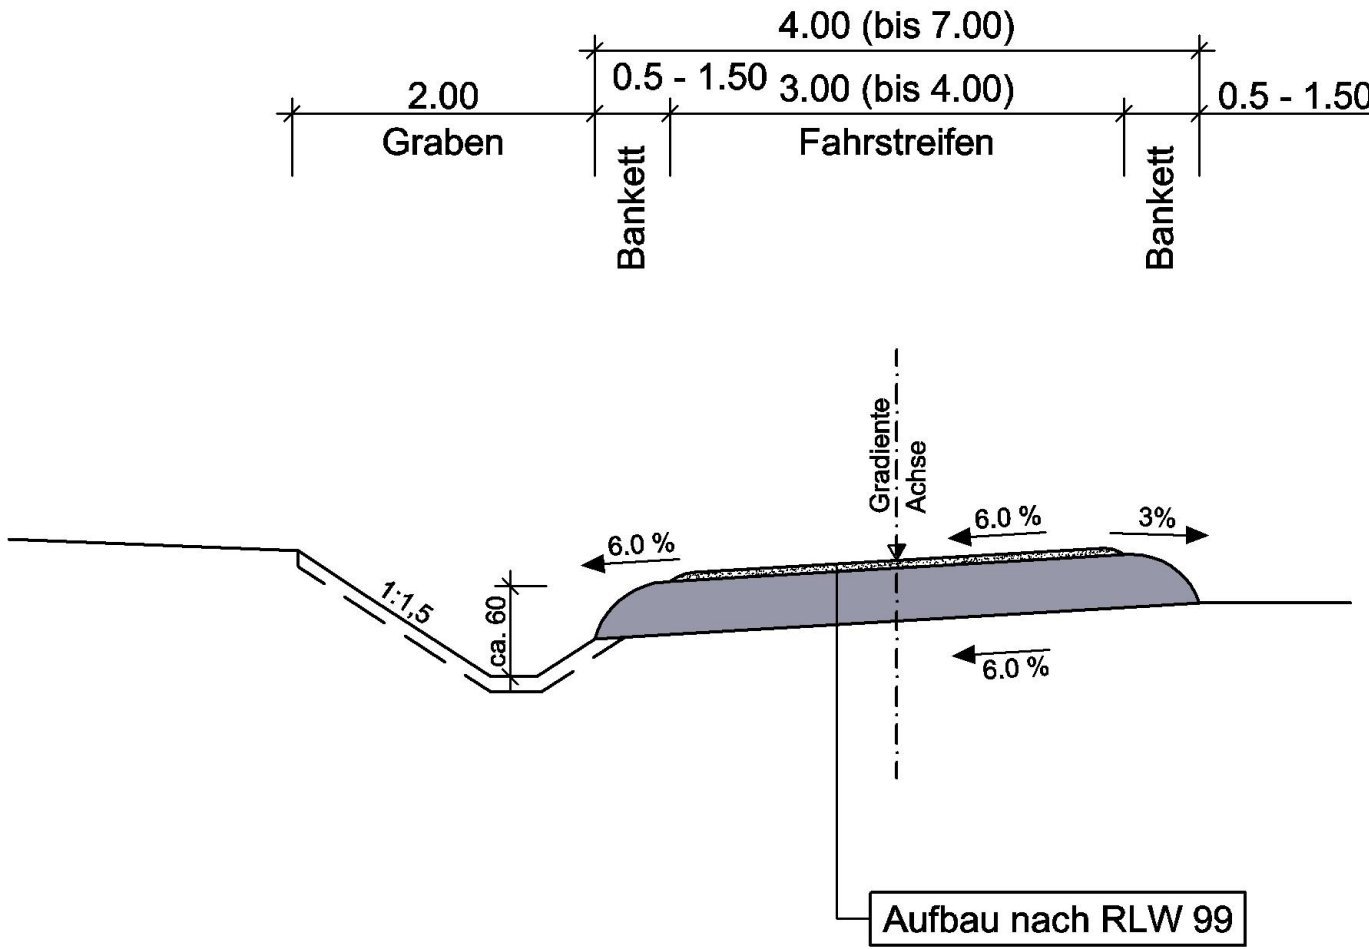

RLW 99 - Richtlinie für den ländlichen Wegebau

Nr.	Art der Änderung	Datum	Name

Entwurfsbearbeitung:  Hyder Consulting GmbH Deutschland Königstorgaben 11 90402 Nürnberg Tel.: (0911) 2 06 30-0 Fax: (0911) 2 06 30-30 www.hyderconsulting.de	Datum		Zeichen
	bearbeitet	22.06.2011	büx
	gezeichnet	22.06.2011	welt
	geprüft	22.06.2011	wag
Nürnberg, den 22.06.2011 i.v. 			

Freistaat Bayern Autobahndirektion Nordbayern Flaschenhofstraße 55, 90402 Nürnberg, TEL. 0911/4621-01, FAX 0911/4621-456, E-MAIL: poststelle@abdnb.bayern.de				Unterlage		6.1	
				Blatt Nr.		9	
				Datum		Zeichen	
Planfeststellung				bearbeitet	Gz: 4122	April 2011	Bittel
BAB A3 Frankfurt - Nürnberg östlich Mainbrücke Dettelbach - westlich AS Wiesenheid 6-streifiger Ausbau von Bau-km 306+200 bis Bau-km 318+582,953				gezeichnet	Gz:		
				geprüft	Gz: 412	April 2011	Zeller
					Gz:		
				Regelquerschnitt öffentliche Feld- und Waldwege			
				Maßstab 1 : 50			
Aufgestellt: Nürnberg, den 29.07.2011 Autobahndirektion Nordbayern  Kaiser, Baudirektor							
Projekt: DD000231				Datei: 06_1_9 RQ-Feldwege.plt			