



Dieser(r) Unterlage/Plan darf ohne vorherige Genehmigung des Erstellers nicht  
weiterverarbeitet, kopiert, vervielfältigt, verbreitet oder sonstwie  
genutzt werden, als für das, das auf dem Plankopf/Baufeld ausgewiesen ist.

M = 1:200  
203.00 m über NN

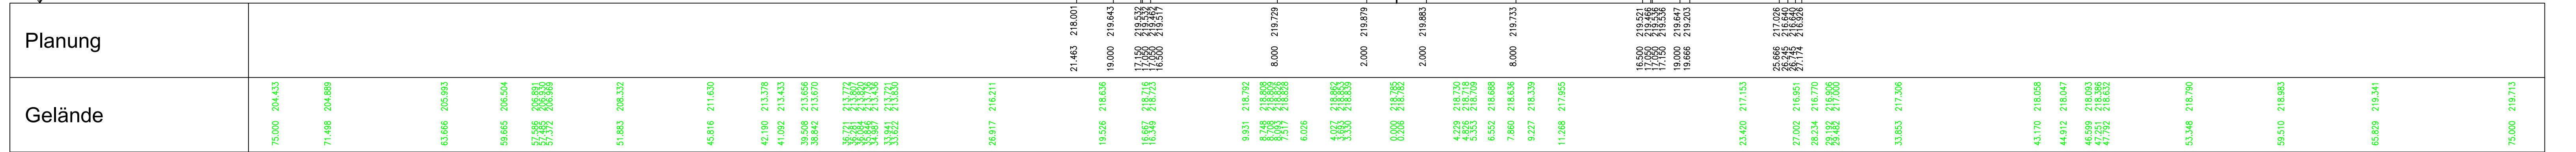

310+050.000  
Verbreiterung nach Süden

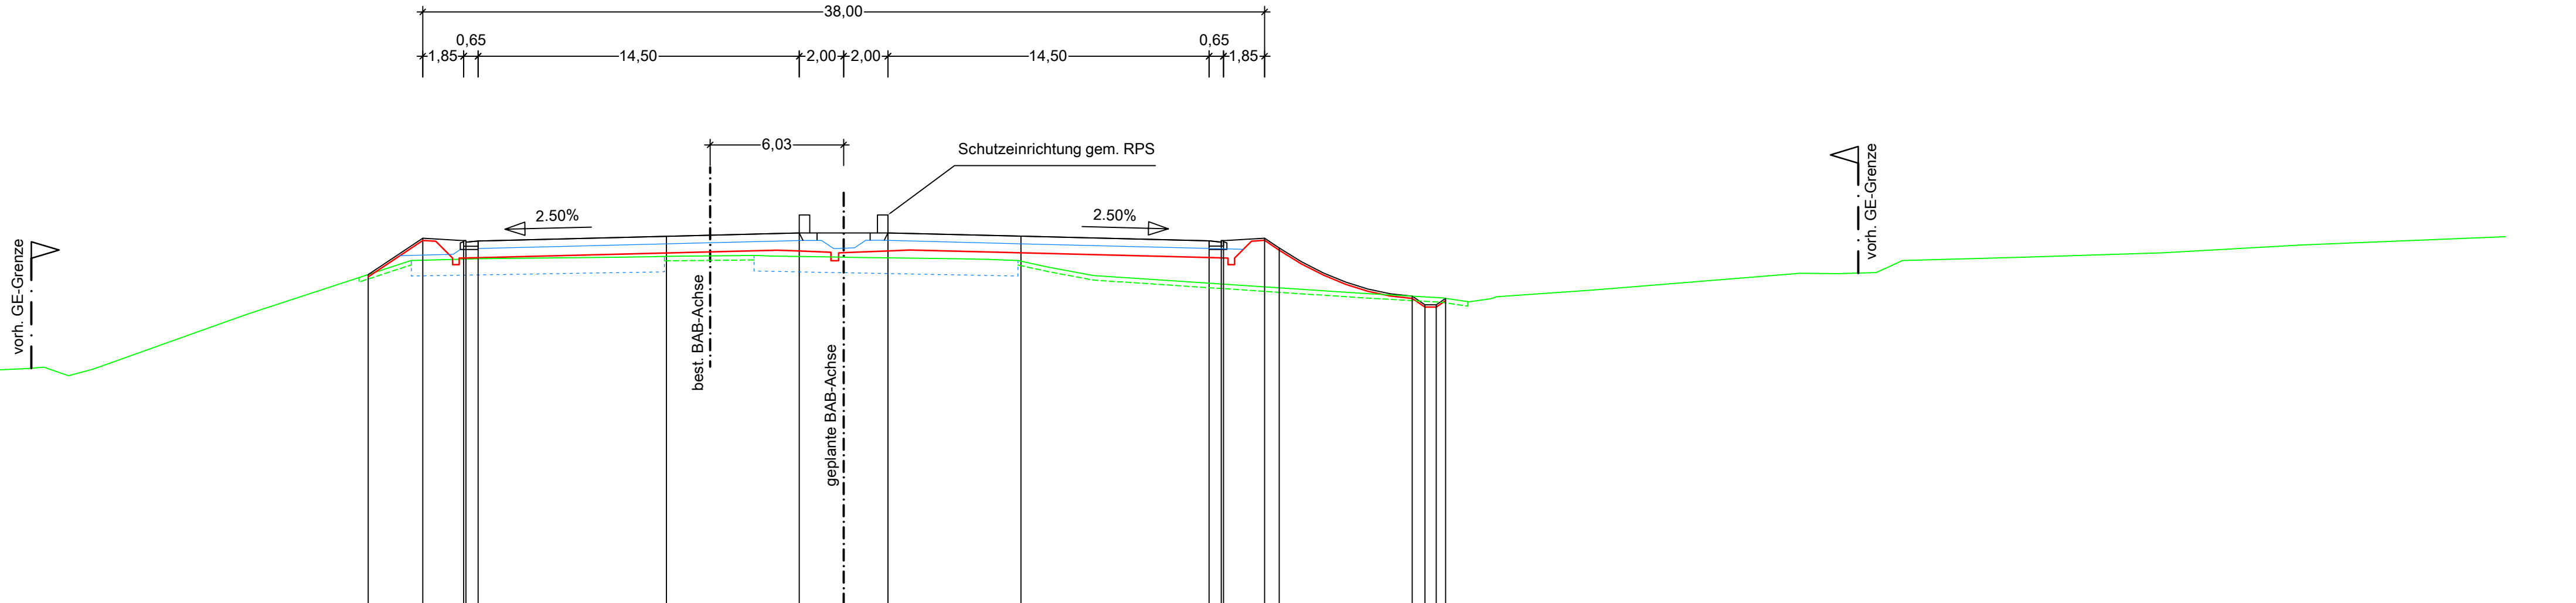

## Zeichenerklärung

- Bestehendes Gelände / Gelände nach Oberbodenabtrag
- Bestehender Straßenaufbau
- Geplante Straßenoberkante
- OK Frostschutzschicht
- Planum

Planänderung vom 07.11.2014 ersetzt Unterlage 6.2 Blatt 2

| Nr. | Art der Änderung                        | Datum    | Name  |
|-----|-----------------------------------------|----------|-------|
| 1   | Änderung der Fahrbahnbreite der RFB FFM | 21.03.14 | Köder |
|     |                                         |          |       |
|     |                                         |          |       |

|   |            |                     |
|---|------------|---------------------|
| <div>Entwurfsbearbeitung:</div> <div><div>Hyder Consulting GmbH<br/>Deutschland<br/>Königstorggraben 11<br/>90402 Nürnberg<br/>Tel.: (0911) 2 06 30-0<br/>Fax: (0911) 2 06 30-30<br/>www.hyderconsulting.de</div></div> | Datum      | Zeichen             |
|   | bearbeitet | 07.02.2014<br>Köder |
|   | gezeichnet | 07.02.2014<br>St    |
|   | geprüft    | 07.02.2014<br>.     |
| Nürnberg, den .   |            |                     |

|   |  |                                                                             |                                   |
|---|--|-----------------------------------------------------------------------------|-----------------------------------|
| <b>Freistaat Bayern</b><br><b>Autobahndirektion Nordbayern</b><br><small>Flaschenhofstraße 55, 90402 Nürnberg.<br/>TEL 0911/4621-01, FAX 0911/4621-456, E-MAIL: poststelle@abdn.bayern.de</small>     |  | Unterlage                                                                   | 6.2                               |
|   |  | Blatt Nr.                                                                   | 2E                                |
|   |  | Datum                                                                       | Zeichen                           |
| <b>Planfeststellung</b>   |  | bearbeitet                                                                  | Gz:                               |
| <b>BAB A3 Frankfurt - Nürnberg</b>   |  | gezeichnet                                                                  | Gz:                               |
| <b>östlich Mainbrücke Dettelbach - westlich AS Wiesentheid</b>   |  | geprüft                                                                     | Gz: 412<br>Februar 2014<br>Bingel |
| 6-streifiger Ausbau<br>von Bau-km 306+200 bis Bau-km 318+582,953   |  | <b>kennz. Querschnitt</b><br>Bau-km 310+050,000<br>Verbreiterung nach Süden |                                   |
| Maßstab 1 : 200   |  |                                                                             |                                   |
| Aufgestellt:<br>Nürnberg, den 29.07.2011 / 07.11.2014<br>Autobahndirektion Nordbayern<br><br>Kaiser, Baudirektor |  |                                                                             |                                   |
| Projekt: DD000231   |  | Datei: 06_2_1 kennzeichnende Querschnitte plt                               |                                   |