


Technical drawing of a rectangular plate with dimensions. The top edge is 36,00. The bottom edge is divided into segments: 1,5, 14,50, 2,00, 2,00, 14,50, and 1,5. The left and right edges are 1,5 each.


Planung

Gelände

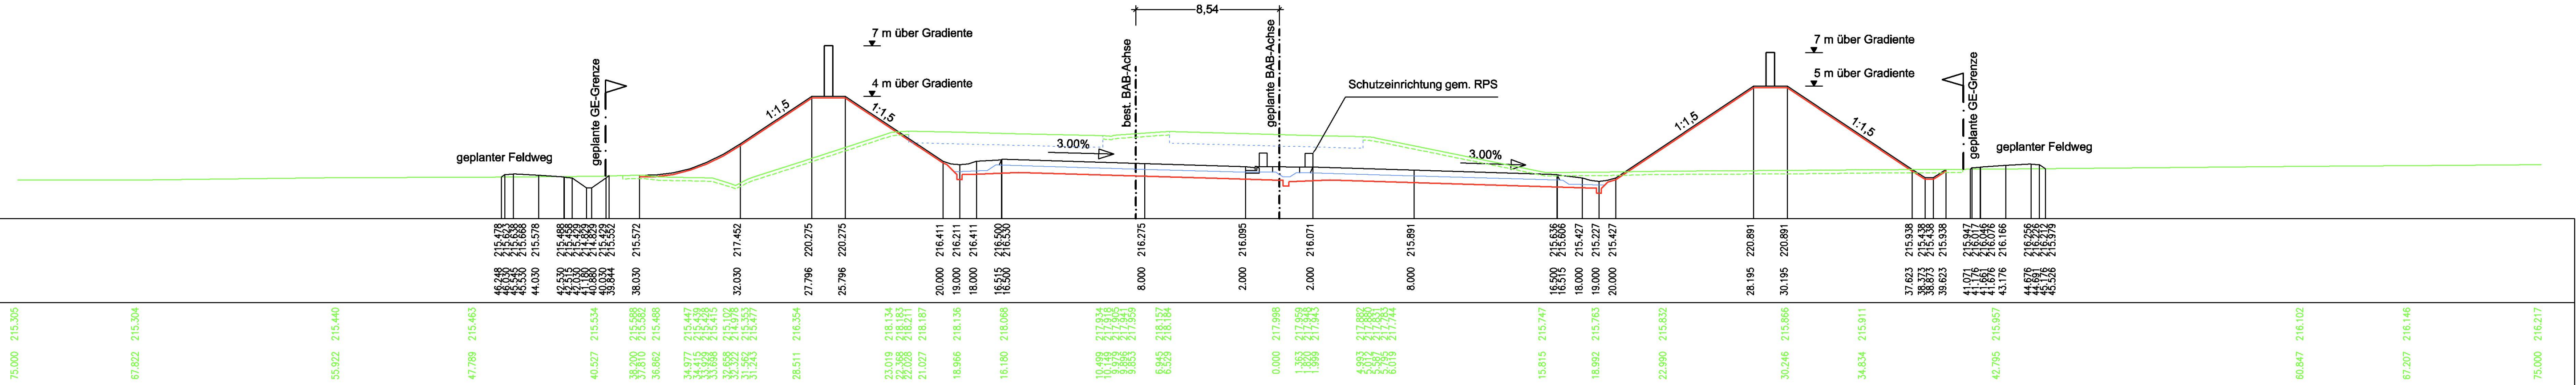

Bestehendes Gelände / Gelände nach Oberbodenabtrag
Bestehender Straßenaufbau
Geplante Straßenoberkante
OK Frostschutzschicht
Planum

Nr.	Art der Änderung	Datum	Name

 Entwurfsbearbeitung: 	Hyder Consulting GmbH Deutschland	Datum		Zeichen	
	Königstorgaben 11	bearbeitet	22.06.2011	büx	
	90402 Nürnberg	gezeichnet	22.06.2011	welt	
	Tel.: (0911) 2 06 30-0 Fax: (0911) 2 06 30-30 www.hyderconsulting.de	geprüft	22.06.2011	wag	
Nürnberg, den 22.06.2011		i.v. 			

Freistaat Bayern Autobahndirektion Nordbayern Flaschenhofstraße 55, 90402 Nürnberg. TEL. 0911/4821-01, FAX 0911/4821-556, E-MAIL: poststelle@abdnrb.bayern.de				Unterlage	6.2
				Blatt Nr.	3
				Datum	Zeichen
Planfeststellung BAB A3 Frankfurt - Nürnberg östlich Mainbrücke Dettelbach - westlich AS Wiesentheid 6-streifiger Ausbau von Bau-km 306+200 bis Bau-km 318+582,953		bearbeitet	Gz.: 4122	April 2011	Bittel
		gezeichnet	Gz.:		
		geprüft	Gz.: 412	April 2011	Zeller
			Gz.:		
		kennz. Querschnitt Bau-km 315+200,000 Lärmschutzwall / -wand			
Maßstab 1 : 200					
Aufgestellt: Nürnberg, den 29.07.2011 Autobahndirektion Nordbayern  Kaiser, Baudirektor					
Projekt: DI0000231		Datum: 06_2_3 kennzeichnende Querschnitte.ptt			

Diese(r) Unterlage(n)/Plan darf ohne vorherige Genehmigung des Erstellers nicht veröffentlicht, vervielfältigt oder geändert, noch für ein anderes Bauvorhaben genutzt werden, als für das, das auf dem Plankopf/Betreff ausgewiesen ist.