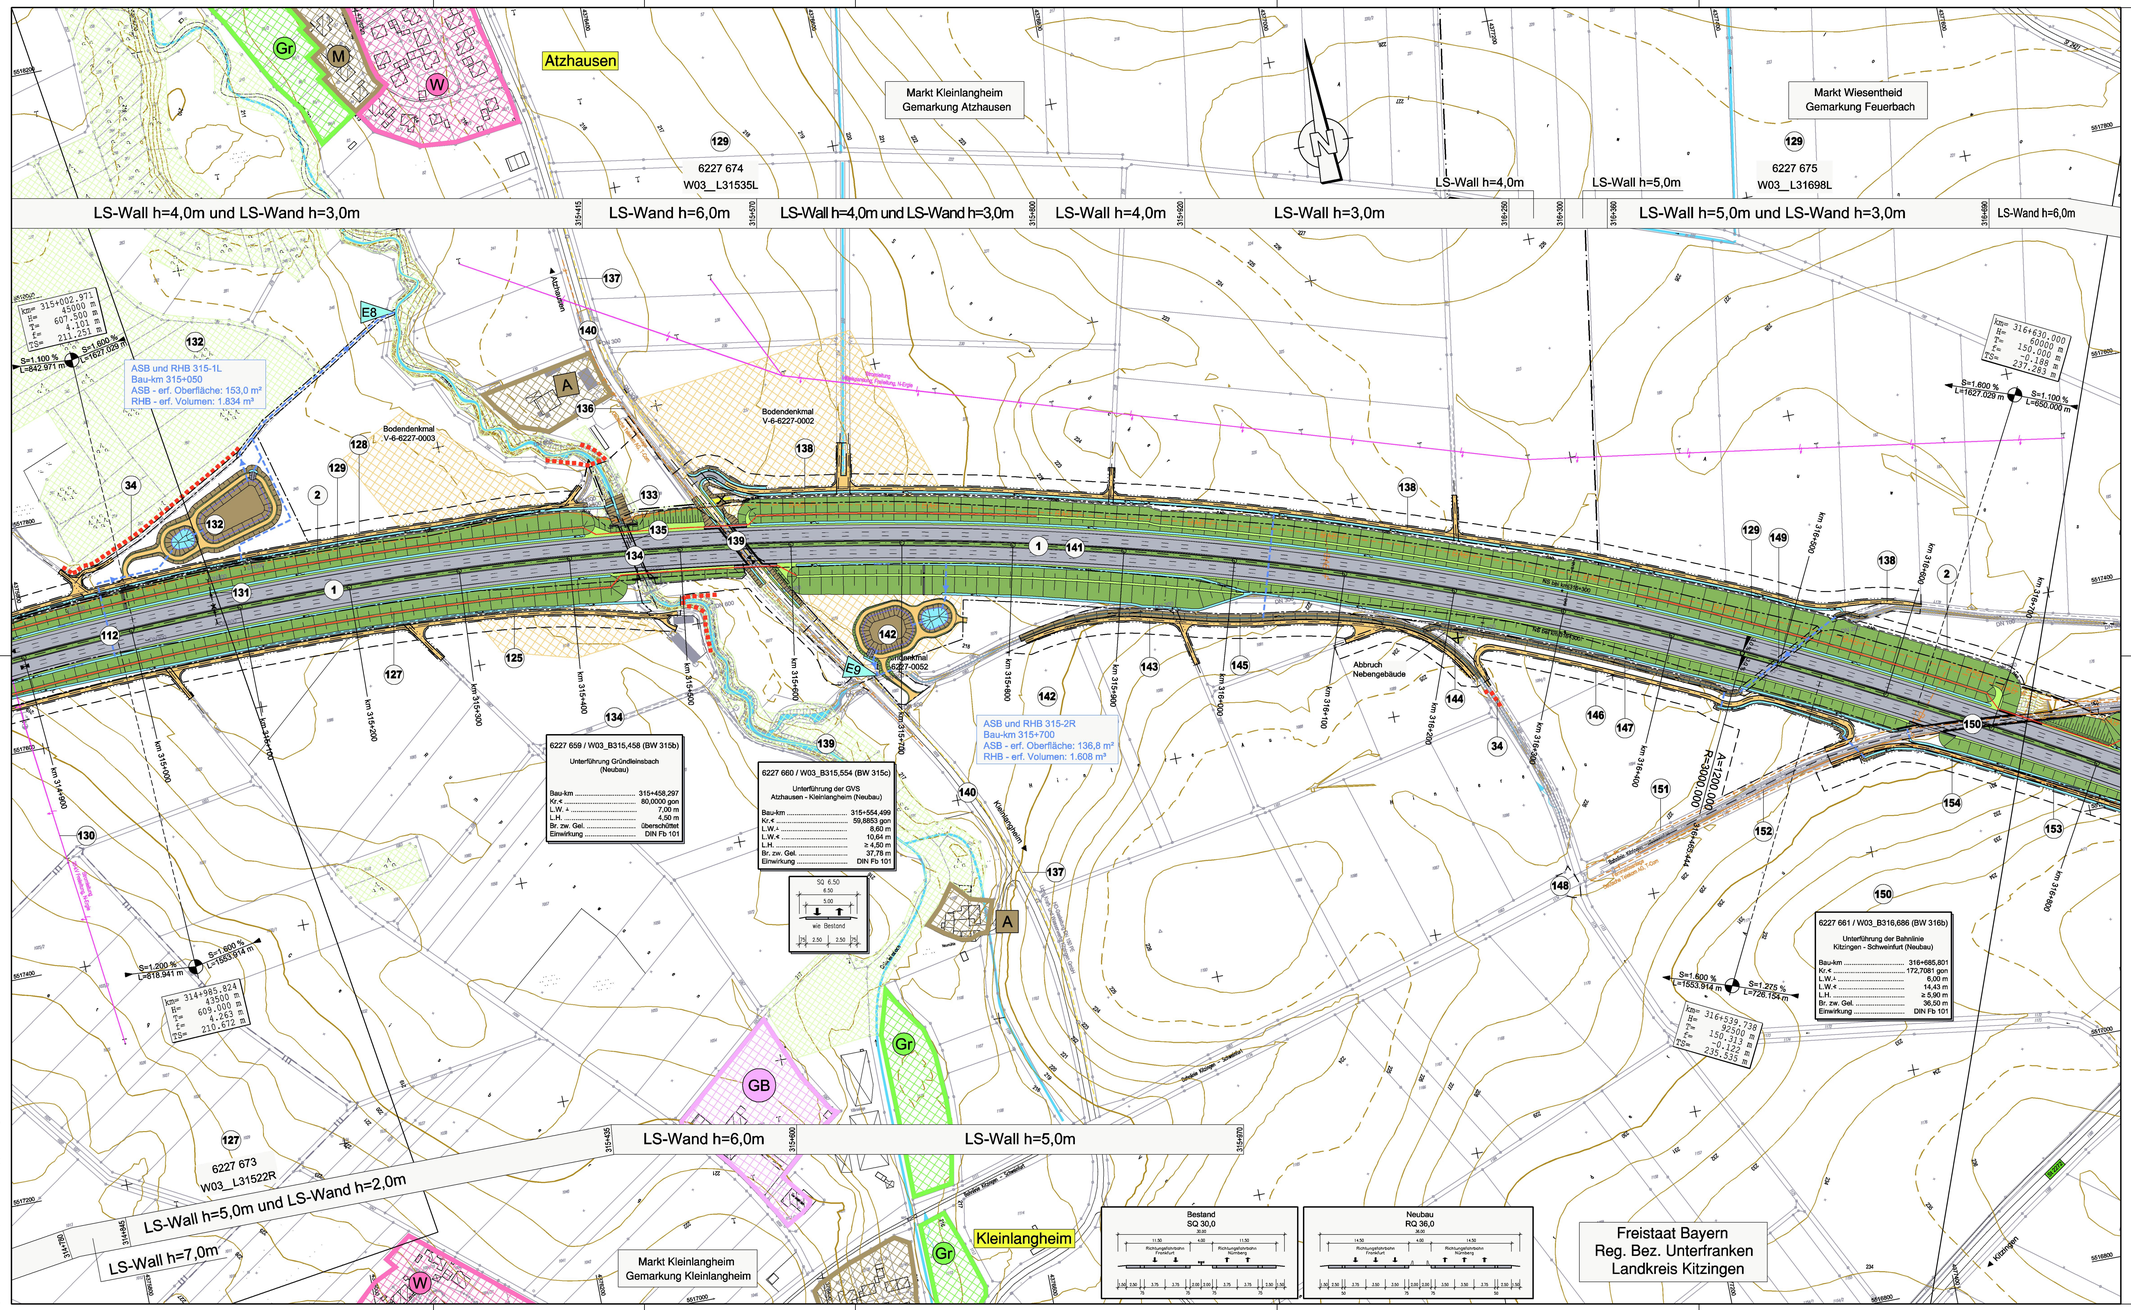

Zeichenerklärung

- Auffüllung / Ausschüttung
- Abfangegraben
- Wirtschaftsweg mit Bankette geschottert / bituminös befestigt
- Einschnittsböschung
- Mulde
- Bankette
- Standstreifen
- Fahrbahn u. Straßenverbreiterung
- Mittelstreifen, Grünstreifen (Achse)
- Fahrbahn u. Straßenverbreiterung
- Standstreifen / Bordrinne
- Banket
- Dammböschung
- Mulde / Seitengräben bzw. Abfangegraben
- Geh- und Radweg
- Lärmschutzwand Höhe siehe Bemaßung
- Lärmschutzwall Höhe siehe Bemaßung
- Rückbau befestigter Flächen
- W reines und allgemeines Wohngebiet Kleinsiedlungsgebiet
- M Mischgebiet, Kerngebiet, Dorfgebiet
- G Gewerbegebiet, Industriegebiet
- GB Gemeinbedarfsflächen (z. B. Schule, Kindergarten, Altenheim)
- Gr Grünflächen
- S Sondergebiet (Freizeitgelände, Hafen, Motocross, Erwerbsgartenbau, erneuerbare Energie, Bond, Sand- und Kiesaubbaiete)
- A Aussengebiet nach Orteinsicht
- Kreisgrenze
- Gemeinde- / Gemarkungsgrenze
- Gemarkungsgrenze
- Grunderwerbsgrenze
- Erwerbsgrenze für andere Bauträger
- Grenze dauernd zu belastende Fläche
- Grenze vorübergehend in Anspruch zu nehmender Fläche
- Grenze der Wildtrennunterpflanzung
- Grenze FFH Gebiet
- Grenze SPA Gebiet
- E1 Gewässereinleitungsstelle
- 5 Einzugsgebiet Nummer
- VIII Wasserschutzgebiet
- Wasserschutzgebietsgrenze
- Hochwassergrenze
- Vorfluter / Graben
- Zu- und Ablauf RRB
- Bodendenkmal
- Altlasten
- Waldfläche
- 23 Bauwerksverzeichnis Nummer
- Abgrenzung der Ausgleichsmaßnahme
- Irritationsschutzwand
- Biotopschutzzaun während der Bauausführung

vorhanden	geplant	
F	F	Stromfreileitung
E	E	Stromkabel
G	G	Gasleitung
W	W	Wasserleitung
F	F	Fernmeldekabel
BAB F	BAB F	Fernmeldekabel BAB
RW	RW	Regenwasserkanal
SW	SW	Schmutzwasserkanal
		Durchlass
LWL	LWL	Lichtwellenleiter
S	S	Steuerkabel

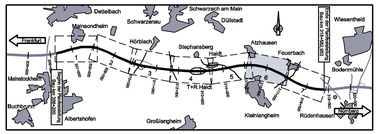

Nr.	Art der Änderung	Datum	Name

Entwurfsbearbeitung:

Hyder Consulting GmbH Deutschland
Königstorgraben 11
90402 Nürnberg
Tel.: (0911) 2 06 30-0
Fax: (0911) 2 06 30-30
www.hyderconsulting.de

	Datum	Zeichen
bearbeitet	22.06.2011	bük
gezeichnet	22.06.2011	welt
geprüft	22.06.2011	weg

Nürnberg, den 22.06.2011 i.V.

Freistaat Bayern
Autobahndirektion Nordbayern
Flaschenhofstraße 55, 90461 Nürnberg
TEL.: 09113/602-0, FAX 09113/602-1000, E-MAIL: poststelle@abdnb.bayern.de

Unterlage		7.1
Blatt Nr.		6
	Datum	Zeichen
bearbeitet	Gz: 4122	April 2011	Bittel
gezeichnet	Gz:	
geprüft	Gz: 412	April 2011	Zeller
	Gz:	

Planfeststellung

BAB A3 Frankfurt - Nürnberg

östlich Mainbrücke Dettelbach - westlich AS Wiesentheid

6-streifiger Ausbau
von Bau-km 306+200 bis Bau-km 318+582,953

Lageplan

Bau-km 314+890 bis Bau-km 316+820

Maßstab 1 : 2.000

Aufgestellt:
Nürnberg, den 29.07.2011
Autobahndirektion Nordbayern

Kaiser, Bauoberrat

Projekt: D0000231

Detail: 07_-6 Lageplan Blatt 06.pit

Vertrag(s) Urheberrechtlich geschützt auch gegen unbefugte Bearbeitung oder Verwendung durch Dritte. Weitergabe an Dritte nur mit Zustimmung des Urheberrechtsinhabers gestattet. Es gilt das, das auf dem Plotstuf/Deckblatt dargestellt ist.