


Zeichenerklärung

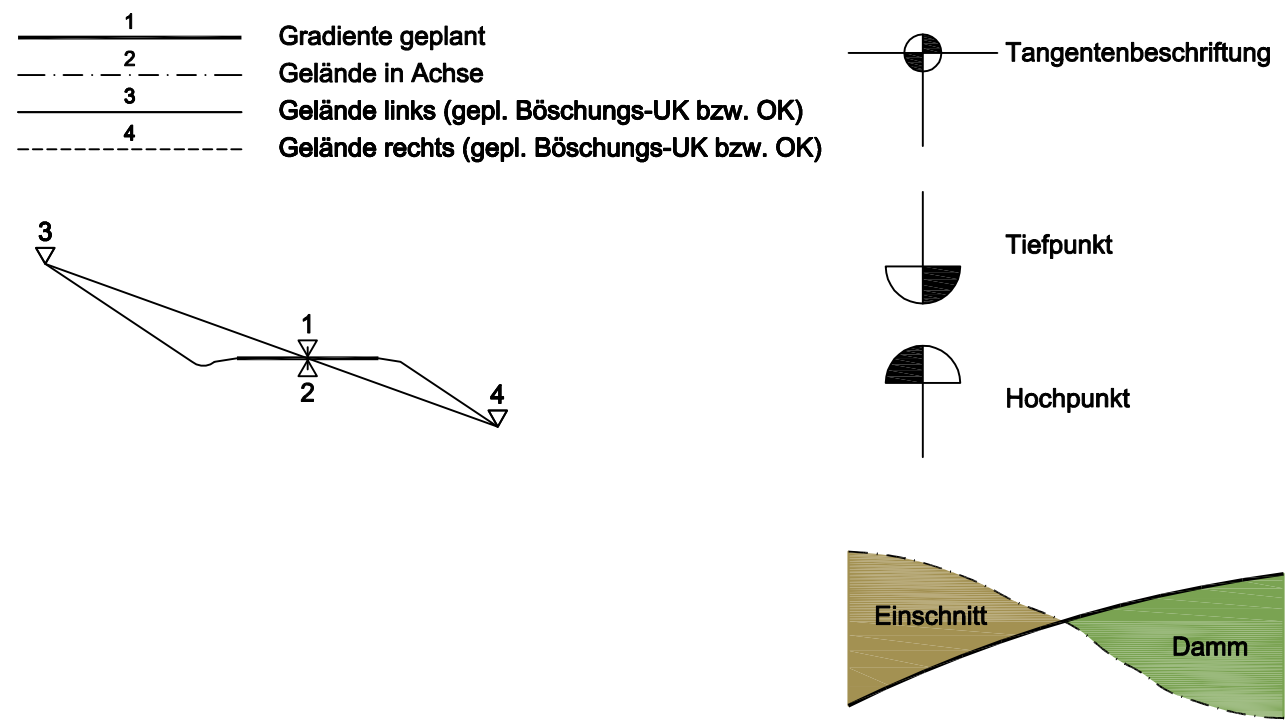

Beginn der Baustrecke
Bau-km 4+055,80

Ende der Baustrecke
Bau-km 4+153,943

TS= 220,390 m
KM= 4+055,800

H= -6000,000 m
T= 25,500 m
f= -0,054 m
TS= 220,195 m
KM= 4+083,682

TS= 219,106 m
KM= 4+153,943

S=0.700 %
L=27.882 m

S=1.550 %
L=70.261 m

Rampe St 2271 - Nürnberg

Rfb. Nürnberg

St 2271

M = 1:1000/100
NN 200.00

Gradiente ①		220.403	220.453	220.447	220.390	220.380		220.181	220.140		219.935	219.632		219.322	219.106	219.024	218.733	218.589	218.414	218.106	217.797	217.488	217.377
Gelände ②		219.660	219.698	219.751	219.511	219.299	219.371	219.396	220.181	220.140		219.392	219.567	219.263	221.331	222.283	223.970	224.360	224.540	224.742	224.808	224.664	224.617
Station		90.362	0.000	20.000	40.000	55.800	60.000	80.000	83.682		0.000	20.000	40.000	60.000	53.943	60.000	80.000	90.222	0.000	20.000	40.000	60.000	67.209


Bau-km 4+000

4+100

4+200


Rechtskurve
Krümmungsband
Maßstab = 100/R (cm)
Linkskurve

Querneigungsband
auf 2.00 m / 4.00 m bezogen
rechter Rand
linker Rand

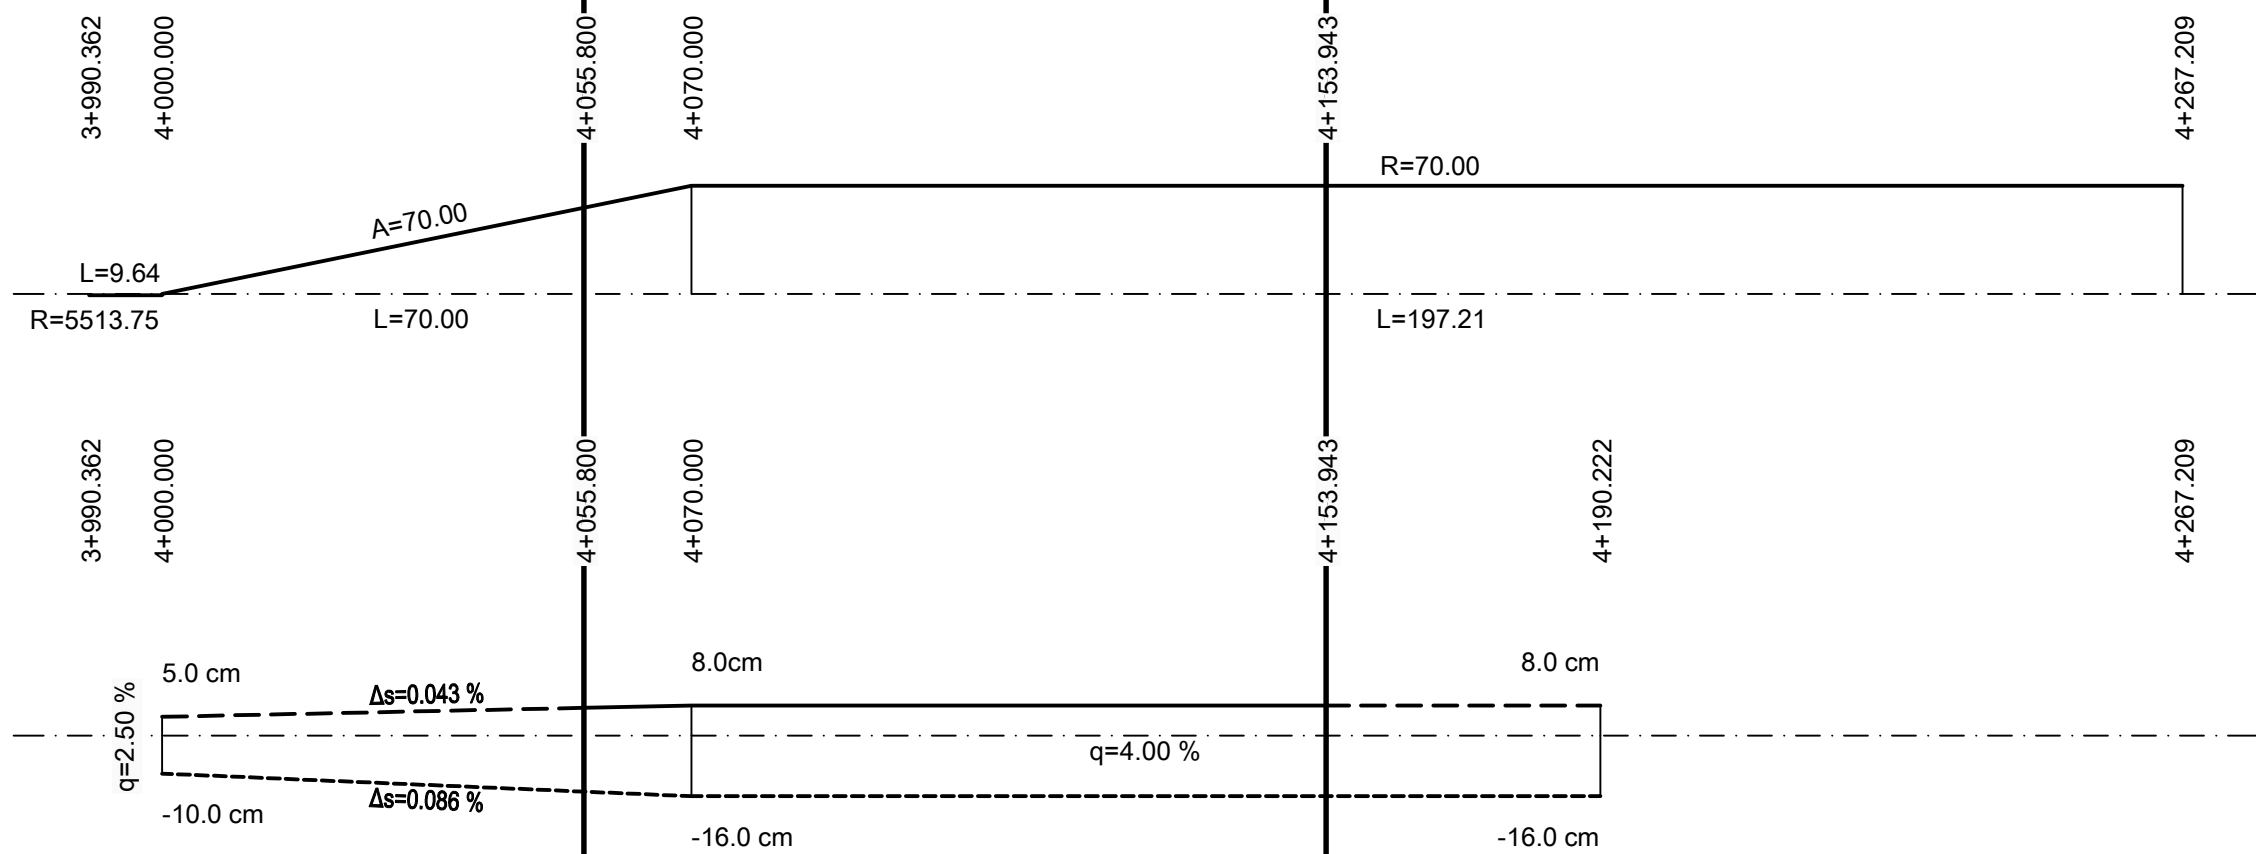

abhängig von BAB

abhängig von Rampe St 2271 - Nürnberg

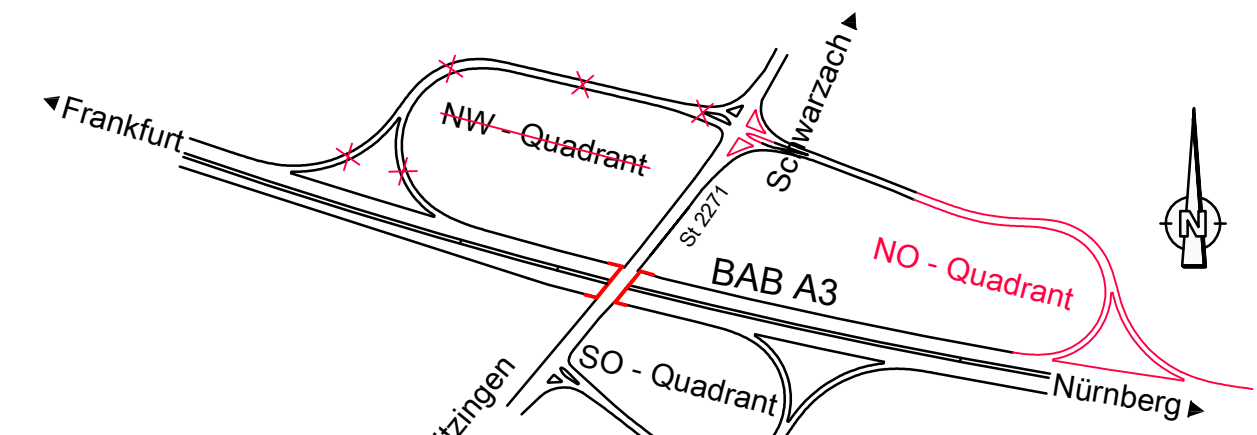

Planänderung vom 07.11.2014 ersetzt Unterlage 8.2 Blatt 4

Nr.	Art der Änderung	Datum	Name
1	Symbolbild von NW-Quadrant in NO-Quadrant	21.03.14	Köder

Entwurfsbearbeitung:	Hyder Consulting GmbH Deutschland Königstorgraben 11 90402 Nürnberg Tel.: (0911) 2 06 30-0 Fax: (0911) 2 06 30-30 www.hyderconsulting.de	Datum bearbeitet 07.02.2014 gezeichnet 07.02.2014 geprüft 07.02.2014	Zeichen Ko St .
Hyder		Nürnberg, den	

Freistaat Bayern Autobahndirektion Nordbayern		Unterlage 8.2	
Flaschenhofstraße 55, 90402 Nürnberg TEL 09114621-01, FAX 09114621-456, E-MAIL: poststelle@abdn.bayern.de		Blatt Nr. 4E	
Datum		Zeichen	
Planfeststellung	bearbeitet Gz:		
BAB A3 Frankfurt - Nürnberg	gezeichnet Gz:		
östlich Mainbrücke Dettelbach - westlich AS Wiesenthaid	geprüft Gz: 412	Februar 2014	Bingel
6-streifiger Ausbau von Bau-km 306+200 bis Bau-km 318+582,953		Höhenplan AS Kitzingen / Schwarzach SO-Quadrant Rampe Frankfurt - St 2271 Maßstab 1 : 1.000 / 100	
Aufgestellt: Nürnberg, den 29.07.2011 / 07.11.2014 Autobahndirektion Nordbayern			
Kain Kaiser, Bauleiter			
Projekt: D0000231		Datei: 08_2-4 Höhenplan AS KT Süd-Ost Rampe.plt	