


GVS wird baulich nicht verändert

6227 686 / W03_B315,554 (BW 315c)	
Unterführung der GVS	
Atzhausen - Kleinlangheim (Neubau)	
Bau-km	315+554,499
Kr.<	59,8853 gon
L.W.<	9,60 m 8,66 m
L.H.	11,88 m 10,64 m
Br. zw. Gel.	37,15 m 37,78 m
Einwirkung	EC 1 Teil 2

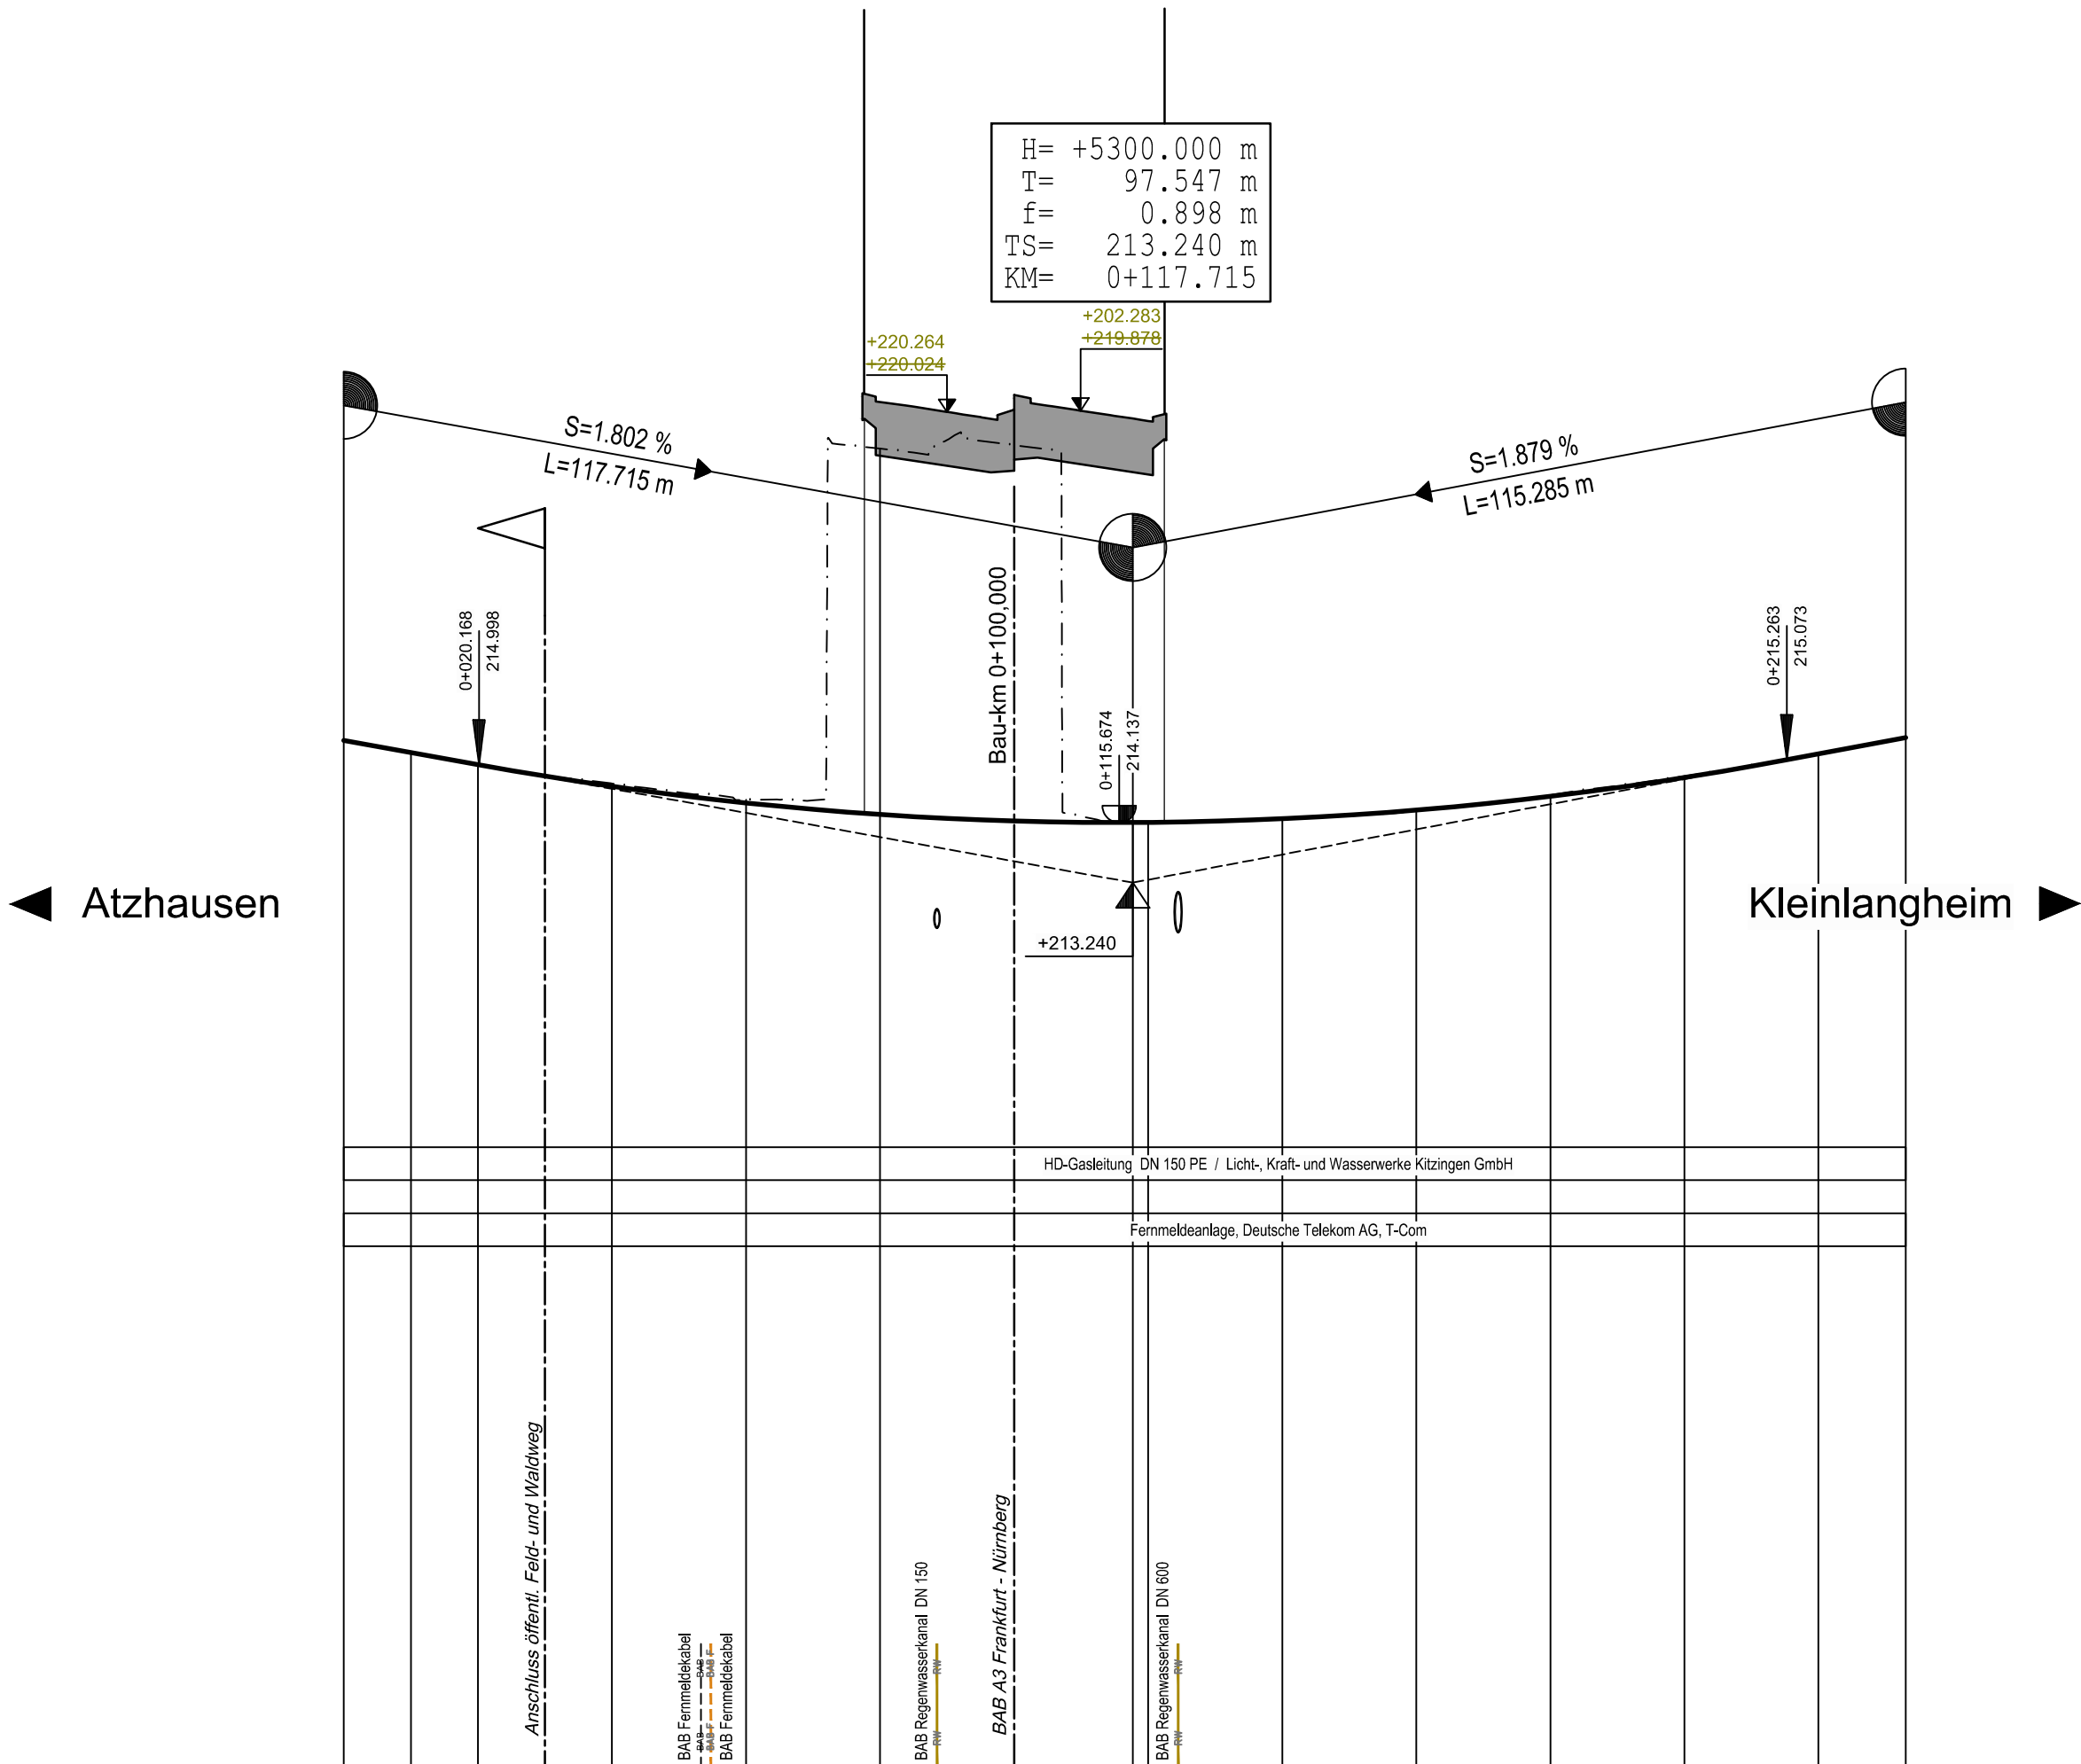


M = 1:1000/100
NN 200.00

Bestandsgradiente ①	215.361	215.181	215.001	214.677	214.429	214.257	214.160	214.137 214.139	214.193	214.302	214.527	214.808	215.162	215.406
Gelände ②	215.361	215.181	215.005	214.719	214.475	219.718	219.768	214.127	214.185	214.308	214.544	214.829	215.163	215.406
Station	0.000	10.000	20.000	40.000	60.000	80.000	0.000	17.715 20.000	40.000	60.000	80.000	0.000	20.000	33.000


Bau-km

0+000 0+100 0+200


Rechtskurve
Krümmungsband
Maßstab = 1000/R (cm)
Linkscurve

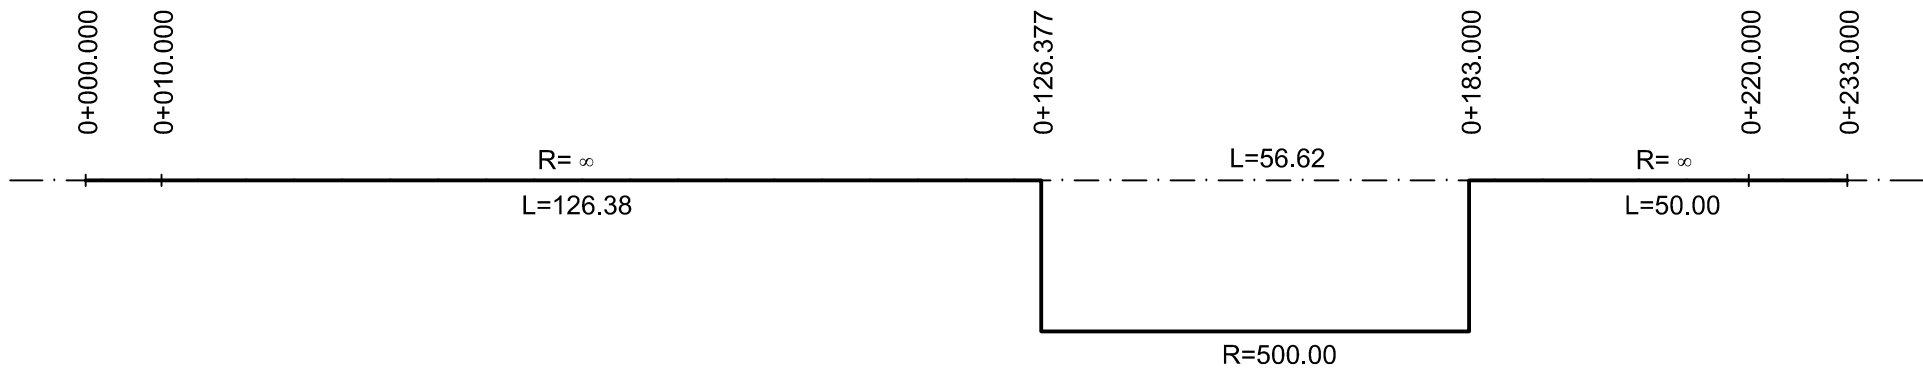

Querneigungsband
auf 5.00/2 m bezogen
rechter Rand
linker Rand

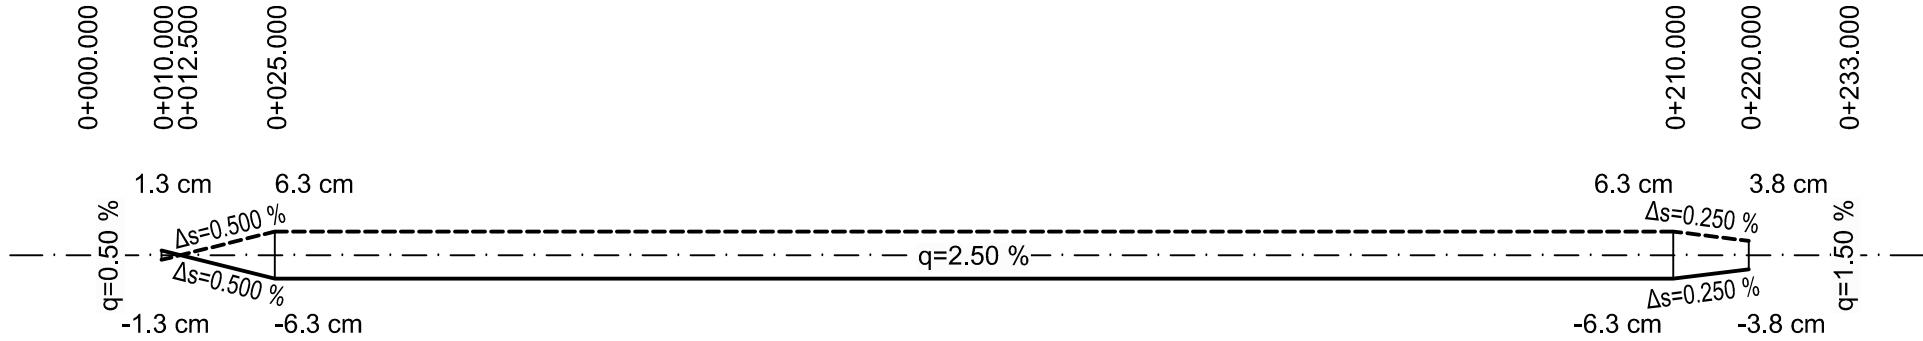

Zeichenerklärung

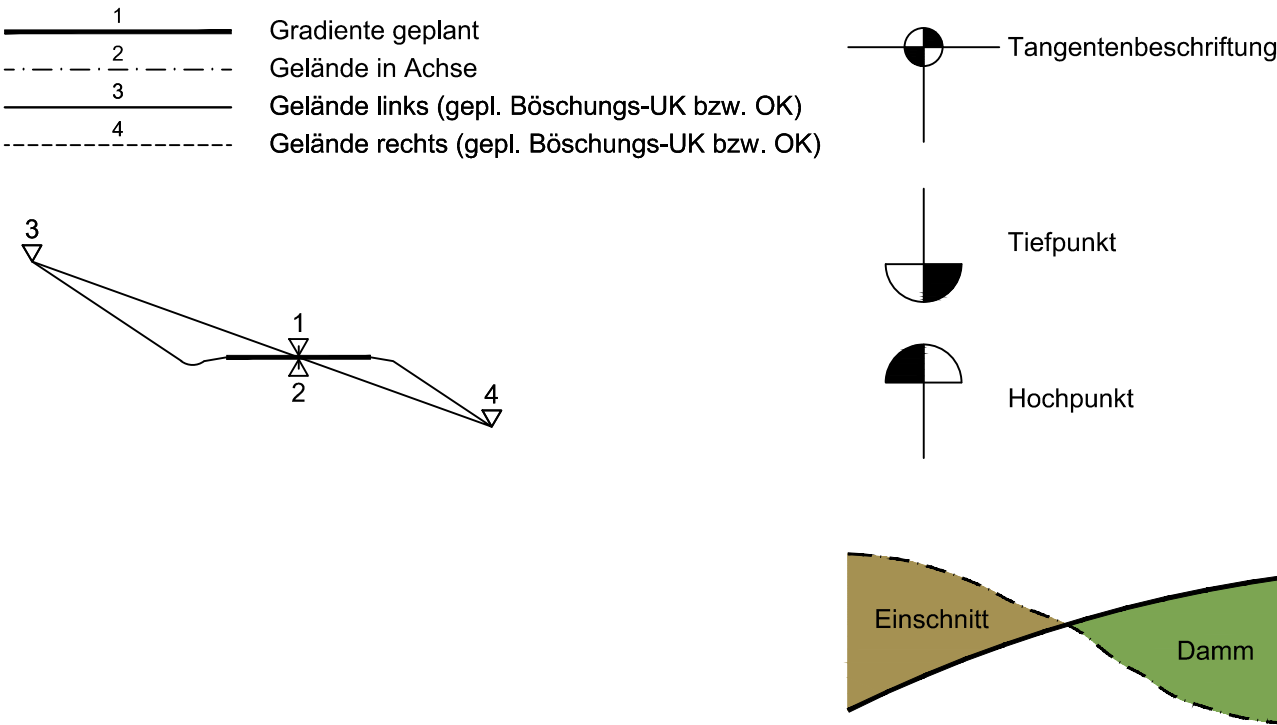

Planänderung vom 26.07.2016 ersetzt Unterlage 8.4 Blatt 11EE

Nr.	Art der Änderung	Datum	Name
1	Änderung Bauwerksabmessungen	30.09.15	Starke
3	Gradientenanhebung 312+371 - 316+540, Änderung Bauwerksnr. (BW 315c)	26.07.16	Ernst

Entwurfsbearbeitung:		Datum	Zeichen
Wagner Ingenieure Beratende Ingenieure für Bauwesen  Domagkstraße 1a, 80807 München Ruf: +49 89 680896-3, Fax: +49 89 680896-59 E-Mail: kontakt@wagner-ingenieure.com		bearbeitet	26.07.2016 erc
		gezeichnet	26.07.2016 lim
		geprüft	26.07.2016 lis
		München, den 26.07.2016 	

Freistaat Bayern Autobahndirektion Nordbayern Flaschenhofstraße 55, 90402 Nürnberg, TEL. 0911/4621-01, FAX 0911/4621-456, E-MAIL: poststelle@abdnrb.bayern.de		Unterlage	8.4
		Blatt Nr.	11EEE
		Datum	Zeichen
Planfeststellung		bearbeitet	Gz:
BAB A3 Frankfurt - Nürnberg östlich Mainbrücke Dettelbach - westlich AS Wiesentheid 6-streifiger Ausbau von Bau-km 306+200 bis Bau-km 318+582,953		gezeichnet	Gz:
		geprüft	Gz: 412 Juli 2016 Lösch
		Höhenplan 6227 660 / W03_B315,554 (BW 315c) GVS Atzhausen - Kleinlangheim Maßstab 1 : 1.000 / 100	
Aufgestellt: Nürnberg, den 29.07.2011 / 30.09.2015 / 26.07.2016 Autobahndirektion Nordbayern  Kaiser, Baudirektor			
Projekt: DD000231		Datei: 08_4-11 Höhenplan BW315c.plt	