


Zeichenerklärung

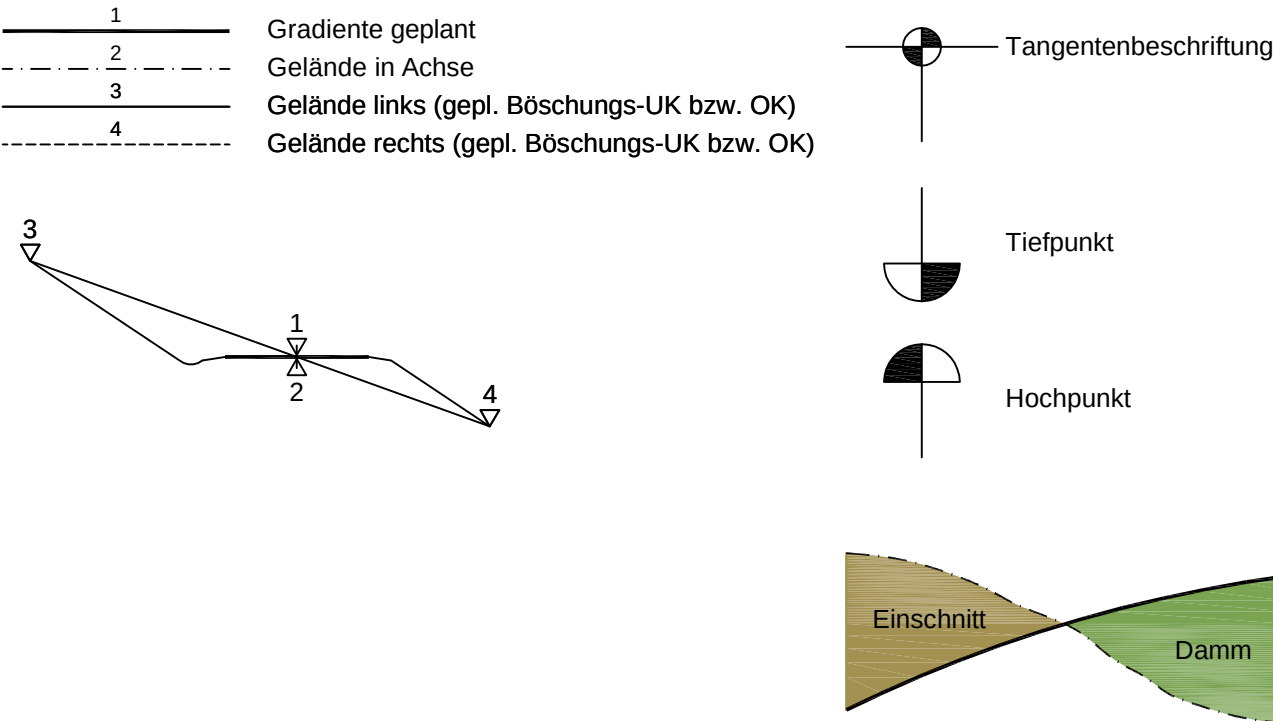

St 2272 wird baulich nicht verändert

6227 662 / W03_B317.081 (BW 317a)	
Unterführung der St 2272	
Wiesentheid - Kleinlangheim	
mit Radweg (Neubau)	
Bau-km	317+081.337
Kr. #	128.3900 gon
L.W. +	13.30 m 13.80 m
L.W. +	14.74 m 13.90 m
L.H.	≥ 4,70 m
Br. zw. Gel.	36.60 m 36.60 m
Einwirkung	DIN Fb 101

H=	-13900.000 m
T=	91.740 m
f=	-0.303 m
TS=	236.696 m
KM=	0+159.625


M = 1:1000/100
NN 220.00

Bestandsgradiente ①	234.110	234.434	234.758	235.082	235.401	235.693	235.956	236.191	236.393	236.574	236.722	236.842	236.932	236.987	237.057	237.109
Gelände ②	234.110	234.433	234.763	235.105	235.416	235.688	241.917	241.889	238.401	236.574	236.720	236.844	236.966	237.023	237.057	237.109
Station	0.000	20.000	40.000	60.000	80.000	0.000	20.000	40.000	59.625	80.000	0.000	20.000	40.000	60.000	80.000	97.315

Bau-km 0+000 0+100 0+200

Rechtskurve
Krümmungsband
Maßstab = 1000/R (cm)
Linkskurve

Querneigungsband
auf 7.00/2 m bezogen
rechter Rand
linker Rand

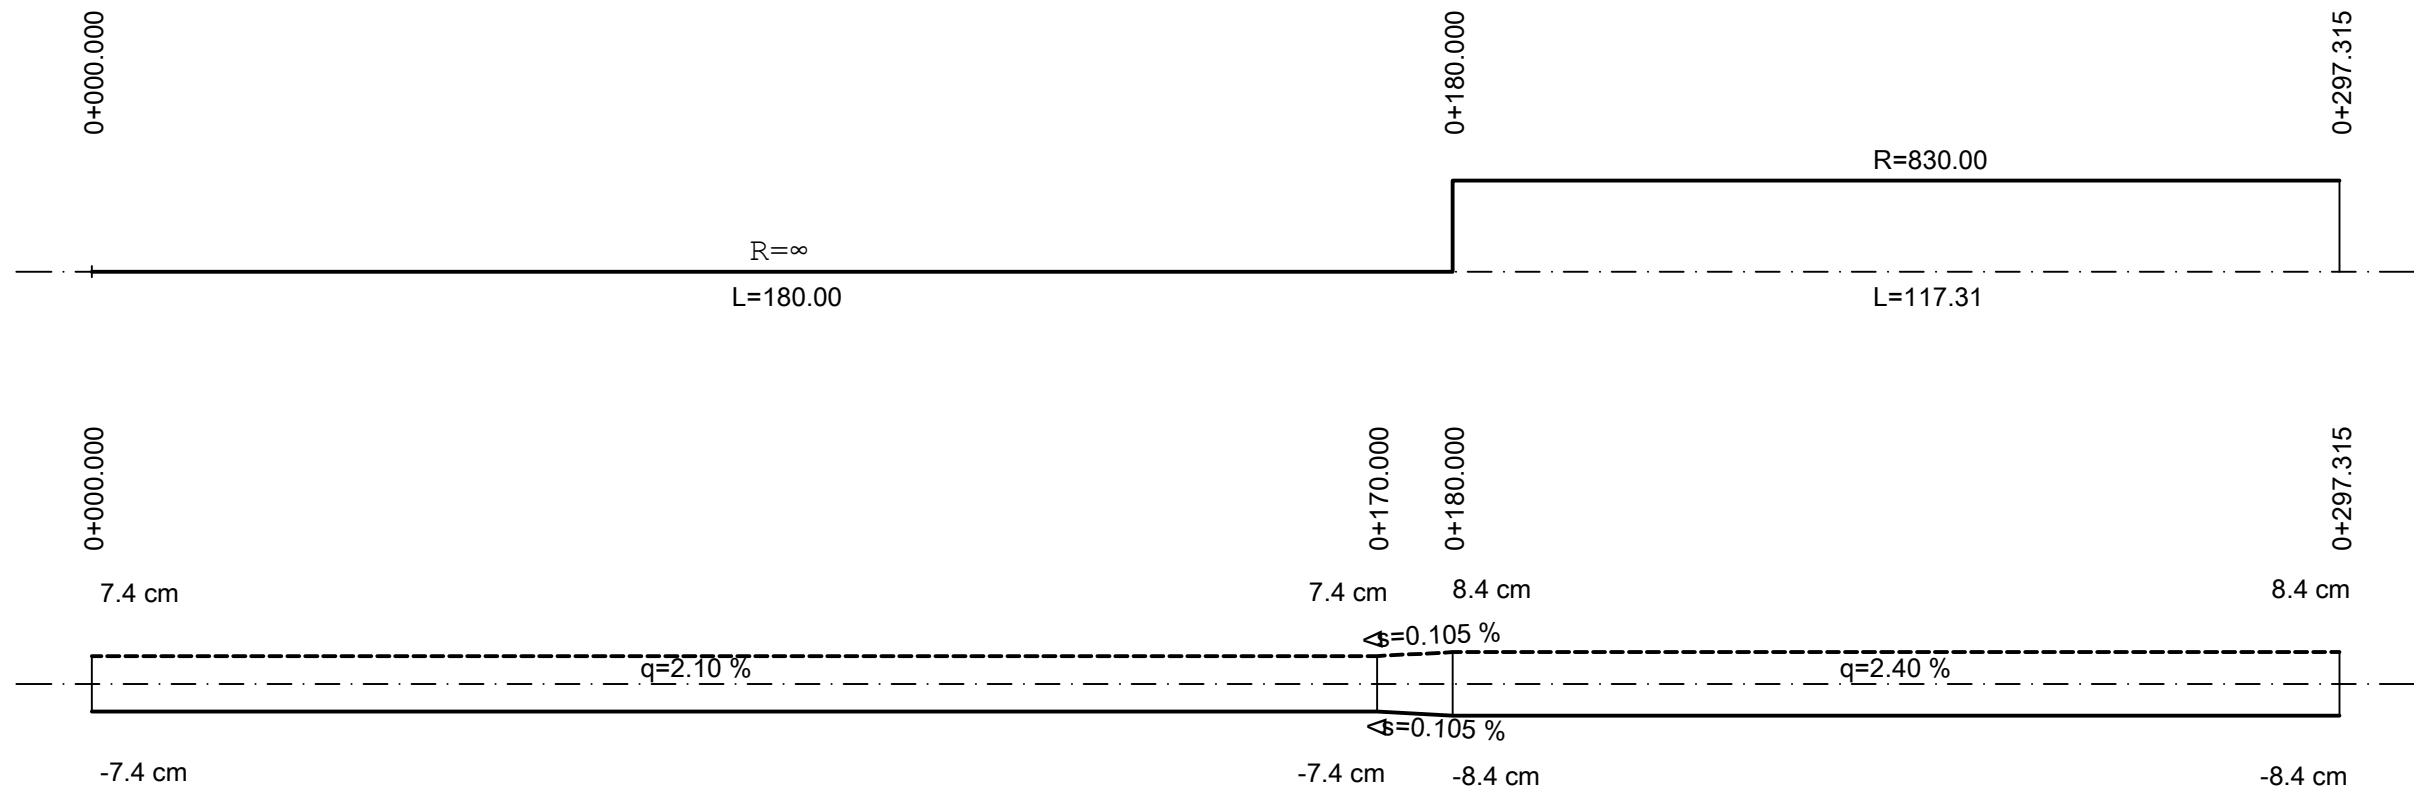

Planänderung vom 30.09.2015 ersetzt Unterlage 8.4 Blatt 13

Nr.	Art der Änderung	Datum	Name
1	Änderung Bauwerksabmessungen	30.09.15	Starke

Entwurfsbearbeitung:	Hyder Consulting GmbH Deutschland Weiße Steige 10 73431 Aalen Tel.: (07361) 52 498-0 Fax: (07361) 52 498-77 www.hyderconsulting.de	Datum Zeichen
		bearbeitet 30.09.2015 Sta
		gezeichnet 30.09.2015 Sta
		geprüft 30.09.2015 Hi
		Aalen, den 30.09.2015

Freistaat Bayern Autobahndirektion Nordbayern		Unterlage	8.4
Fischertorstraße 55, 90402 Nürnberg TEL 09114621-01, FAX 09114621-456, E-MAIL poststelle@abdn.bayern.de		Blatt Nr.	13 E
		Datum	Zeichen
Planfeststellung		bearbeitet	Gz:
BAB A3 Frankfurt - Nürnberg		gezeichnet	Gz:
östlich Mainbrücke Dettelbach - westlich AS Wiesentheid		geprüft	Gz: 412 April 2011 Zeller
6-streifiger Ausbau von Bau-km 306+200 bis Bau-km 318+582,953			Gz: 412 Sept. 2015 Lösch
		Höhenplan 6227 662 / W03_B317.081 (BW 317a) St 2272 Wiesentheid-Kleinlangheim Maßstab 1 : 1.000 / 100	
Aufgestellt: Nürnberg, den 29.07.2011 / 30.09.2015 Autobahndirektion Nordbayern		Kaiser, Bauingenieur	
Projekt: DD0000231		Datei: 08_4-13 Höhenplan BW317a.ppt	