


6227 688 / W03_B317,081 (BW 317a)

Unterführung der St 2272
Wiesentheid - Kleinglangheim
mit Radweg (Neubau)

Bau-km 317+081,337
Kr.-> 128,3900 gon
L.W.> **13,30 m-11,80 m**
L.W.< **14,74 m-13,08 m**
L.H.> ≥ 4,70 m
Br. zw. Gel. **37,15 m-36,60 m-36,50 m**
Einwirkung **EC 1 Teil 2**


H=	-13900.000	m
T=	91.740	m
f=	-0.303	m
TS=	236.696	m
KM=	0+159.625	

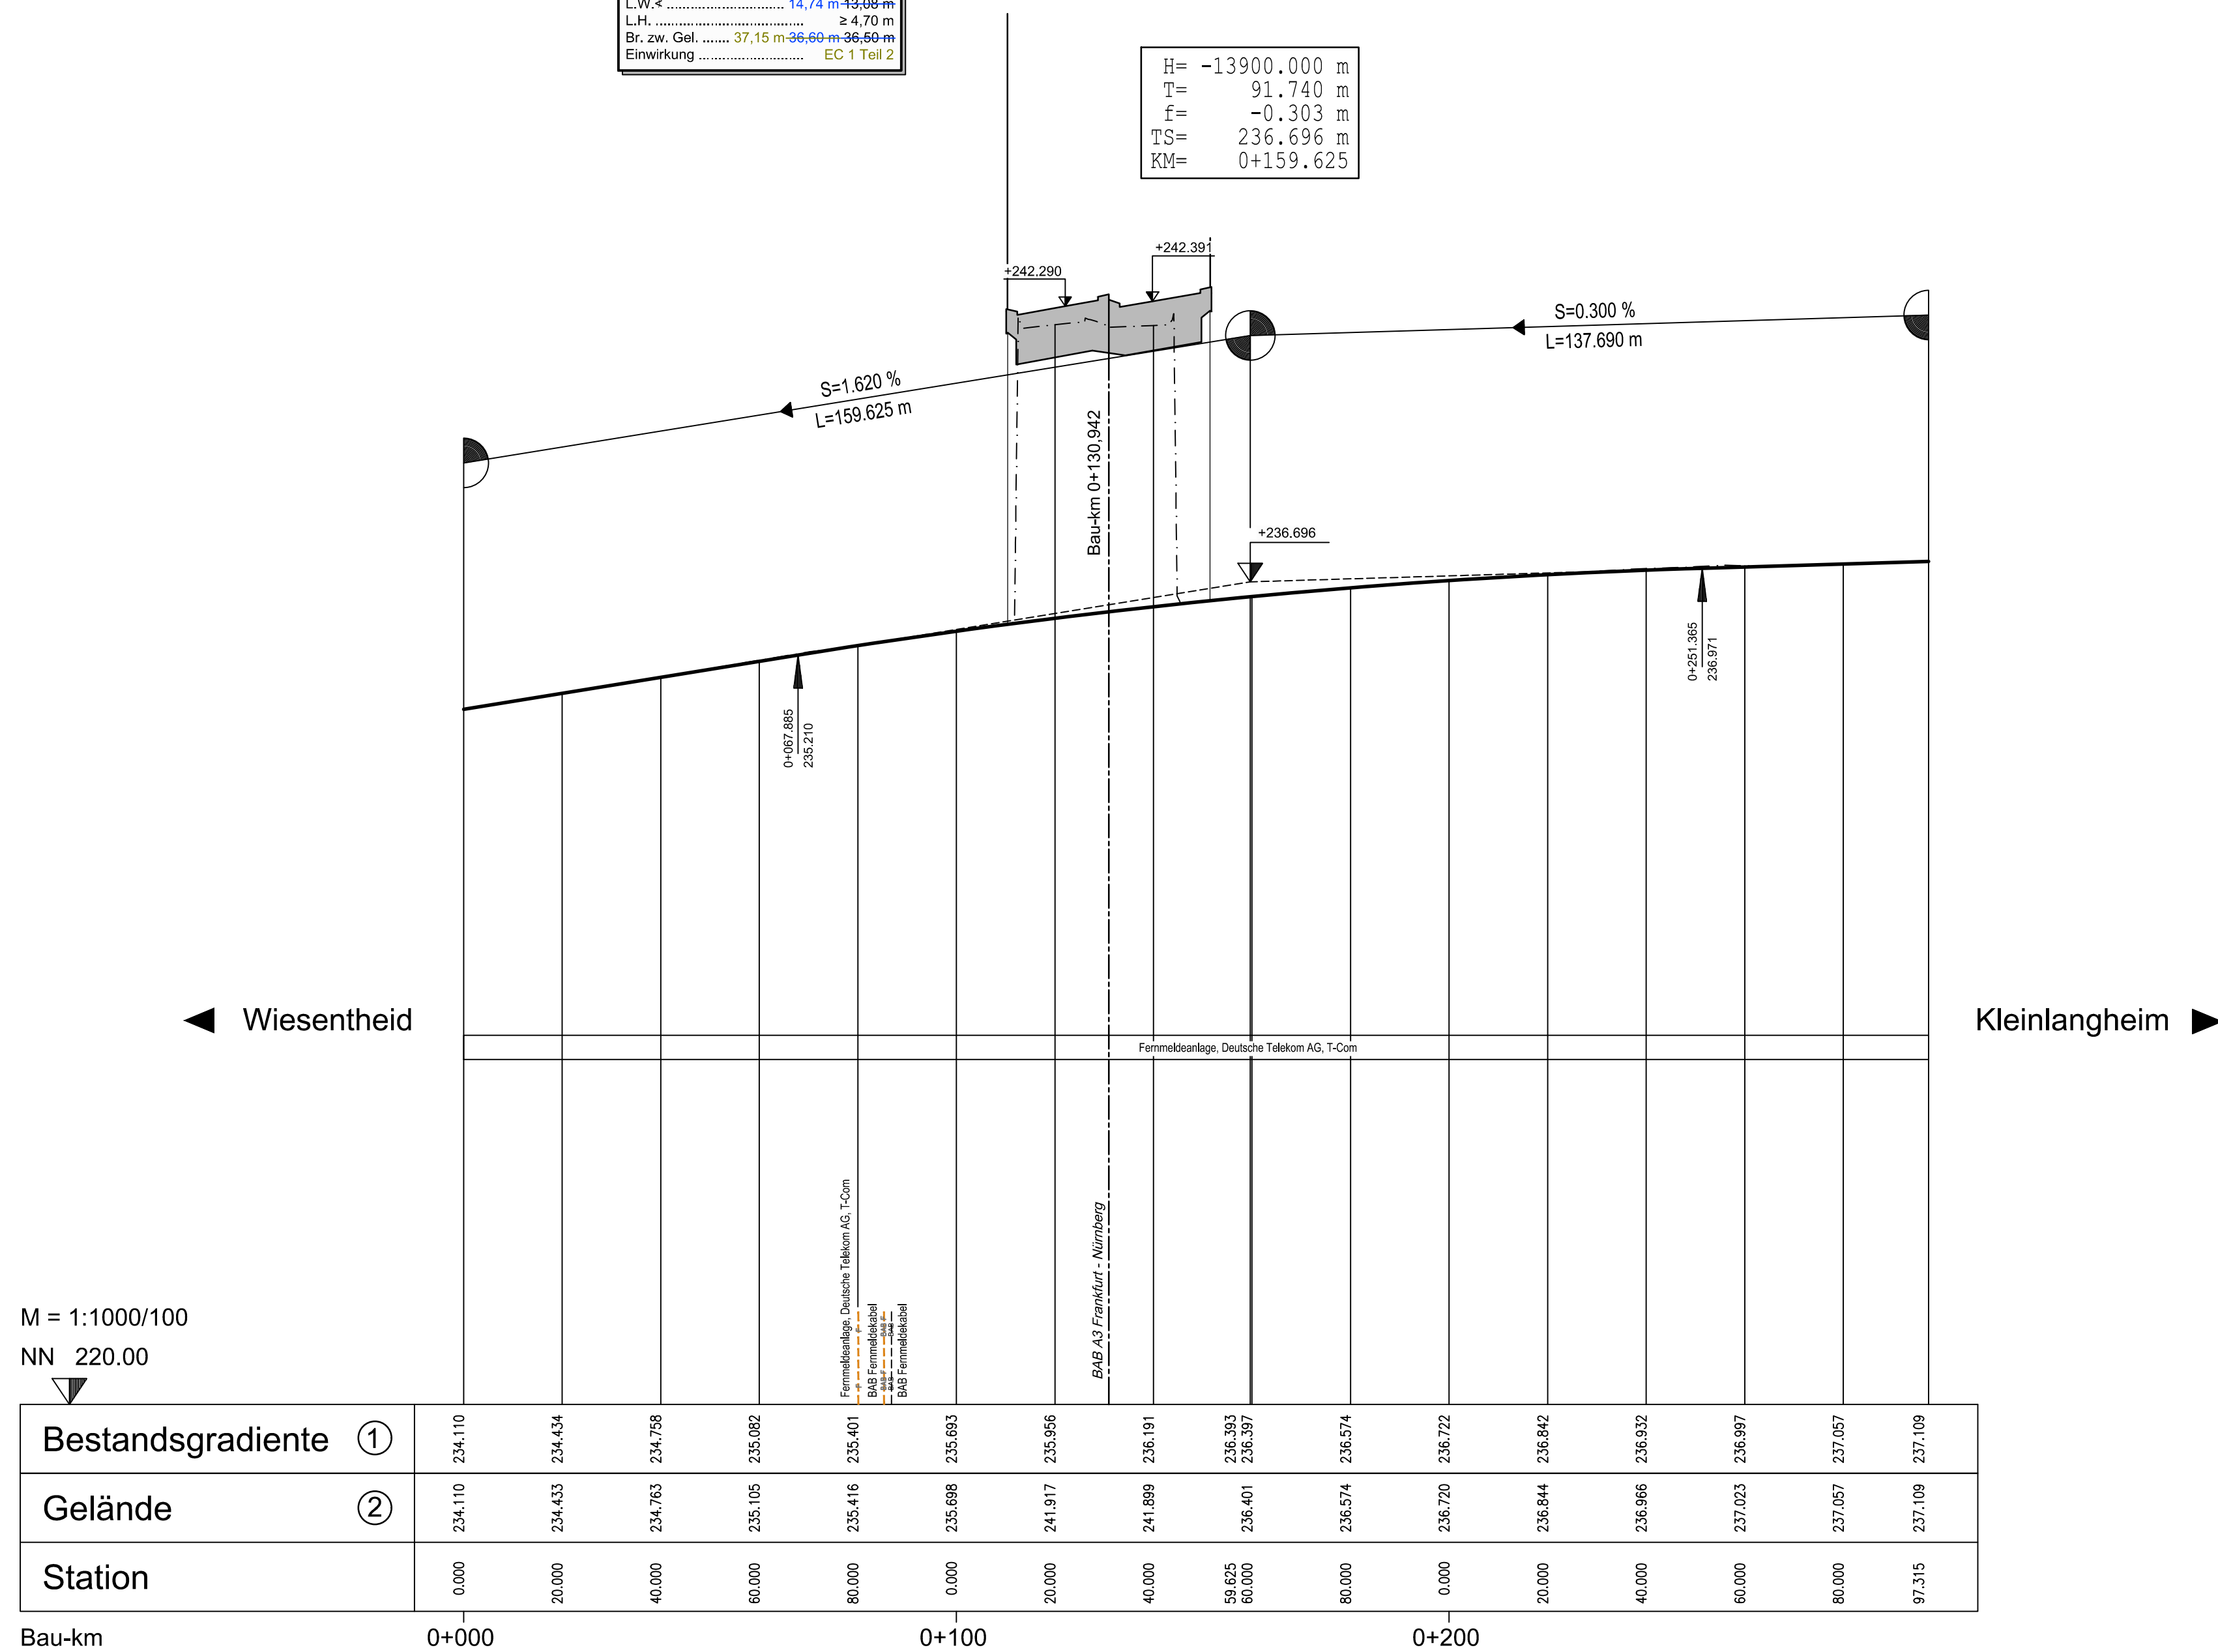

Rechtskurve
Krümmungsband
Maßstab = 1000/R (cm)
Linkskurve

Querneigungsband
auf 7.00/2 m bezogen
rechter Rand

linker Rand

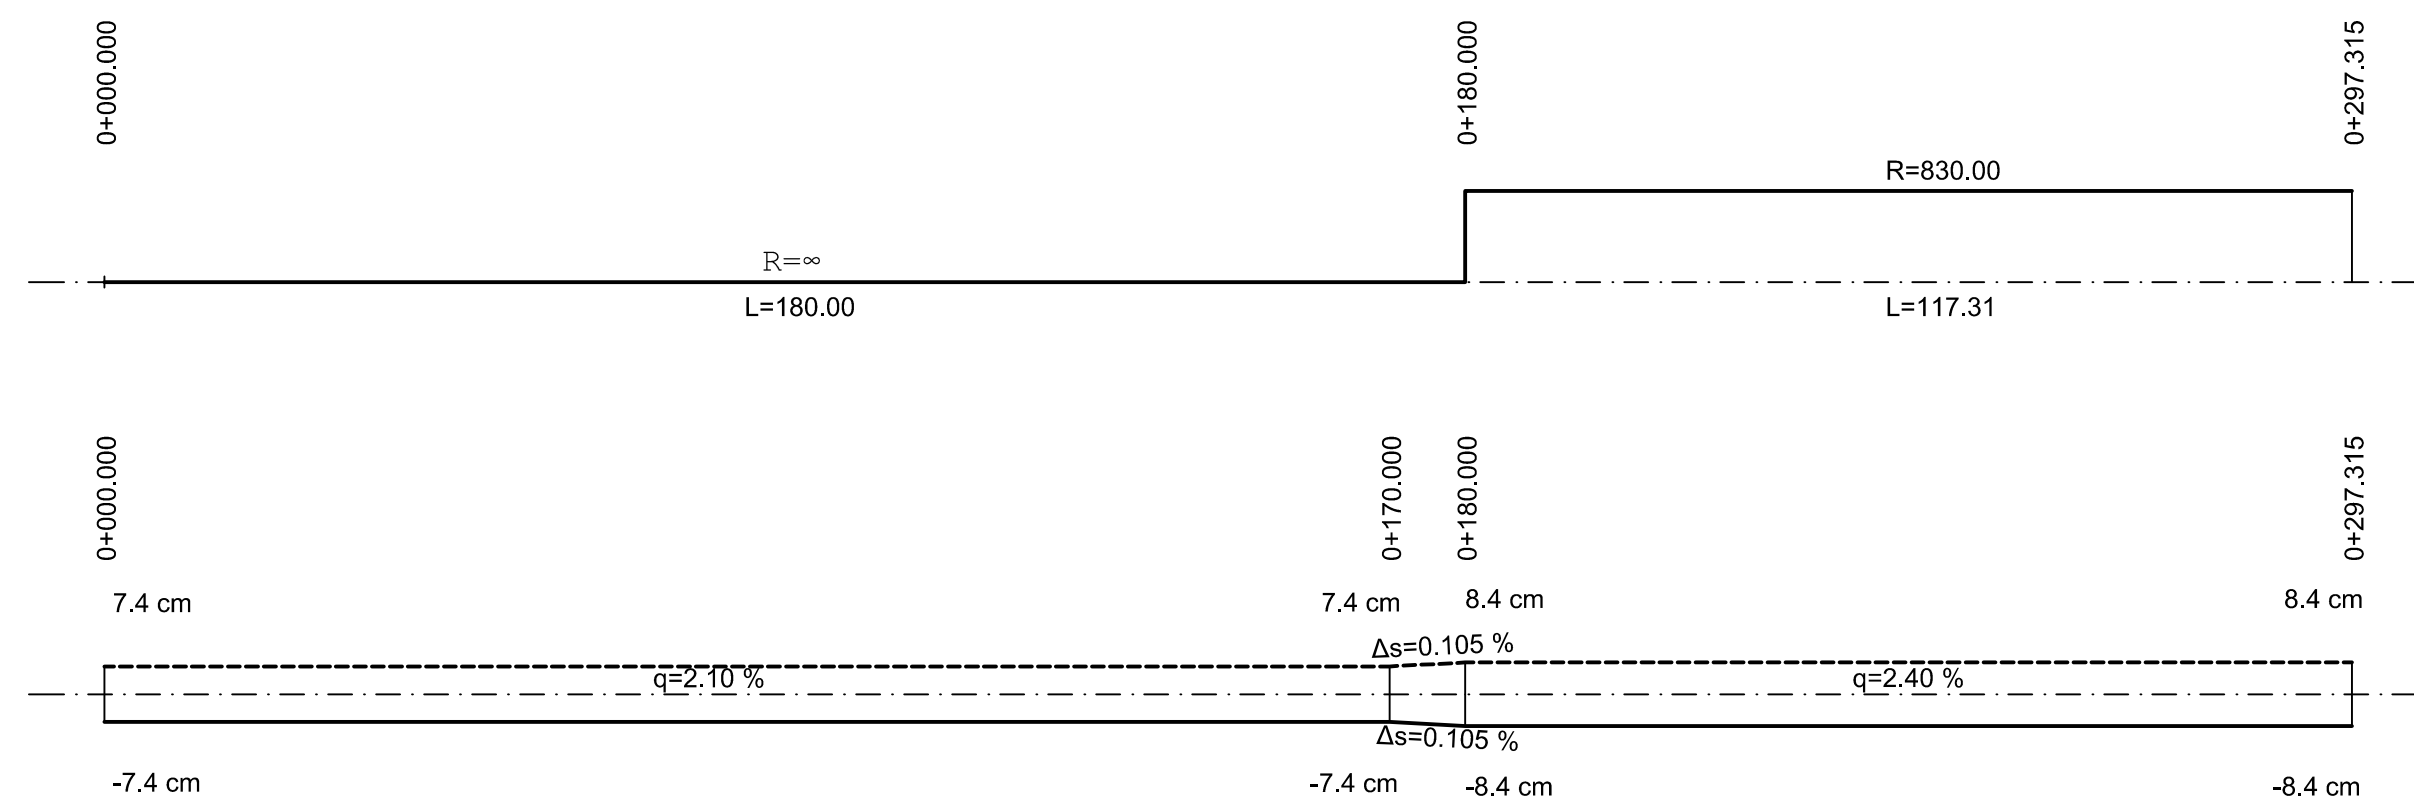

1	Gradiente geplant
2	Gelände in Achse
3	Gelände links (gepl. Böschungs-UK bzw. OK)
4	Gelände rechts (gepl. Böschungs-UK bzw. OK)

Tiefpunkt

 Hochpunkt

Planänderung vom 26.07.2016 ersetzt Unterlage 8.4 Blatt 13 EE

Nr.	Art der Änderung	Datum	Name
1	Änderung Bauwerksabmessungen	30.09.15	Starke
3	Änderung Bauwerksnummer (BW 317a)	26.07.16	Ernst

Entwurfsbearbeitung

Wagner Ingenieure
Beratende Ingenieure für Bauwesen



Domagkstraße 1a, 80807 München
Ruf: +49 89 680896-3, Fax: +49 89 680896-59
E-Mail: kontakt@wagner-ingenieure.com

	Datum	Zeichen
bearbeitet	26.07.2016	erc
gezeichnet	26.07.2016	was
geprüft	26.07.2016	lis

München, den 26.07.2016 

Freistaat Bayern
Autobahndirektion Nordbayern
Flaschenhofstraße 55, 90402 Nürnberg.
TEL. 0911/4621-01, FAX 0911/4621-456, E-MAIL: poststelle@abdn



Unterlage	8.4
Blatt Nr.	13
Datum	Zeichen

Planfeststellung BAB A3 Frankfurt - Nürnberg östlich Mainbrücke Dettelbach - westlich AS Wiesentheid 6-streifiger Ausbau von Bau-km 306+200 bis Bau-km 318+582,953

bearbeitet	Gz:		
gezeichnet	Gz:		
geprüft	Gz: 412	Juli 2016	Lösch
	Gz:		
Höhenplan 6227 688 / W03_B317_081 (BW 317a) St 2272 Wiesentheid-Kleinlangheim			
Maßstab 1 : 1.000 / 100			

Aufgestellt:
Nürnberg, den 29.07.2011 / 30.09.2015 / 26.07.2016
Autobahndirektion Nordbayern

Kaiser, Baudirektor

Projekt: DD000231

Datei: 08_4-13 Höhenplan BW317a.plt

Diese(r) Unterlage(n) Plan darf ohne vorherige Genehmigung des Erstellers nicht veröffentlicht, vervielfältigt oder geändert, noch für ein anderes Bauvorhaben genutzt werden, als für das, das auf dem Plankopf/Betreff ausgewiesen ist.