
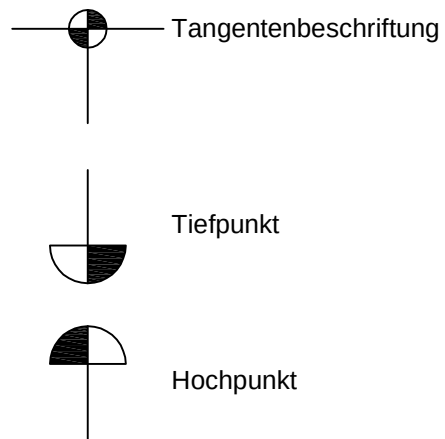
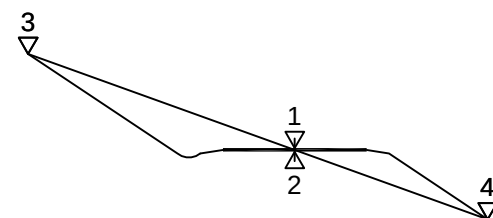
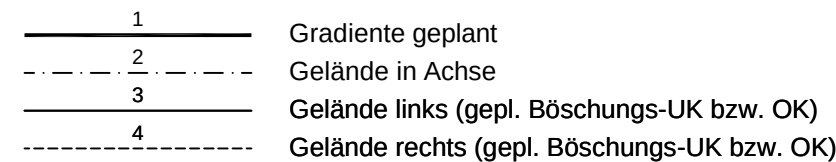
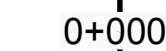
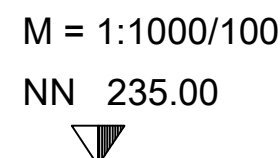
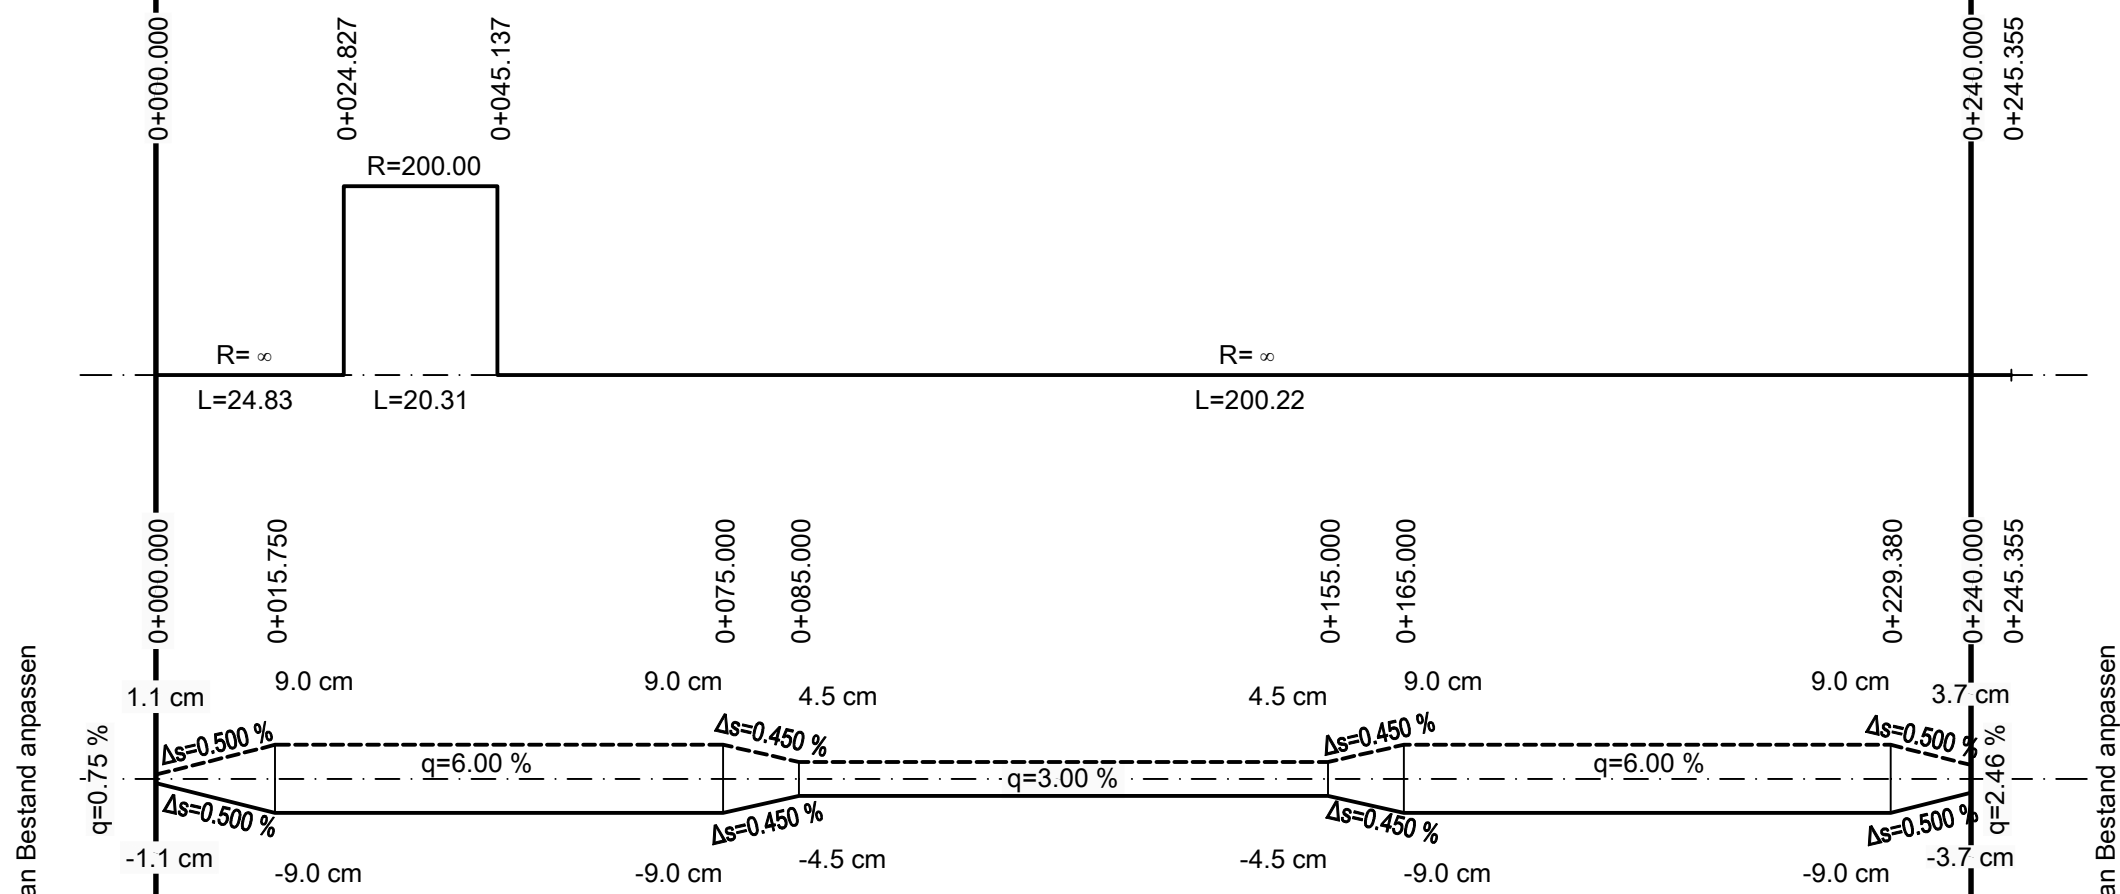
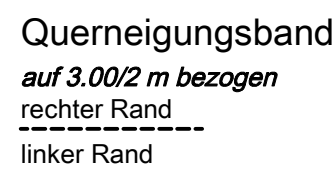
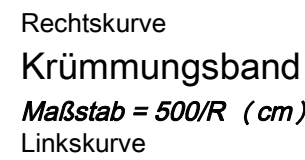



Bau-km 0+000 0+100 0+200

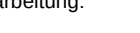

Planänderung vom 30.09.2015 ersetzt Unterlage 8.4 Blatt 14

Nr.	Art der Änderung	Datum	Name
1	Änderung Bauwerksabmessungen	30.09.15	Starke

Entwurfsbearbeitung:  Hyder Consulting GmbH Deutschland Weiße Steige 10 73431 Aalen Tel.: (07361) 52 498-0 Fax: (07361) 52 498-77 www.hyderconsulting.de	Datum		Zeichen
	bearbeitet	30.09.2015	Sta
	gezeichnet	30.09.2015	Sta
	geprüft	30.09.2015	Hi
	Aalen, den 30.09.2015		

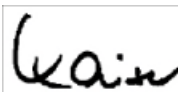Freistaat Bayern Autobahndirektion Nordbayern Flaschenhofstraße 55, 90402 Nürnberg, TEL. 0911/4621-01, FAX 0911/4621-456, E-MAIL: poststelle@abdnrb.bayern.de		Unterlage 8.4		
		Blatt Nr. 14 EE		
		Datum	Zeichen	
Planfeststellung BAB A3 Frankfurt - Nürnberg östlich Mainbrücke Dettelbach - westlich AS Wiesentheid 6-streifiger Ausbau von Bau-km 306+200 bis Bau-km 318+582,953	bearbeitet	Gz:		
	gezeichnet	Gz:		
	geprüft	Gz: 412	April 2011	Zeller
		Gz: 412	Sept. 2015	Lösch
	Höhenplan 6227 663 / W03_ B318,247 (BW 318 a) öffentlicher Feld- und Waldweg			
Maßstab 1 : 1.000 / 100				
Aufgestellt: Nürnberg, den 29.07.2011 / 30.09.2015 Autobahndirektion Nordbayern  Kaiser, Baudirektor				
Projekt: DD000231		Date: 8_ 4-14 Höhenplan BW5318a.plt		

Diese(r) Unterlage(n) Plan darf ohne vorherige Genehmigung des Erstellers nicht veröffentlicht, vervielfältigt oder geändert, noch für ein anderes Bauvorhaben genutzt werden, als für das, das auf dem Plankopf/Betreff ausgewiesen ist.