

Beginn der Baustrecke, Bau-km 0+000,000


Ende der Baustrecke, Bau-km 0+240.000

6227 689 / W03_B318,247 (BW 318a)
Überführung eines öffentlichen
Feld- und Waldweges (Neubau)
Bau-km 318+246,656
Kr.< 100,0000 gon
L.W.</> **≥ 50,00 m-40,00 m**
L.H. ≥ 4,70 m
Br. zw. Gel. 5,00 m
Einwirkung **EC 1 Teil 2**

H= -2000.000 m
T= 55.000 m
f= -0.756 m
TS= 253.000 m
KM= 0+135.000

H= +1845.000 m
T= 19.372 m
f= 0.102 m
TS= 251.716 m
KM= 0+220.626

H= +3000.000 m
T= 27.000 m
f= 0.121 m
TS= 249.102 m
KM= 0+037.556

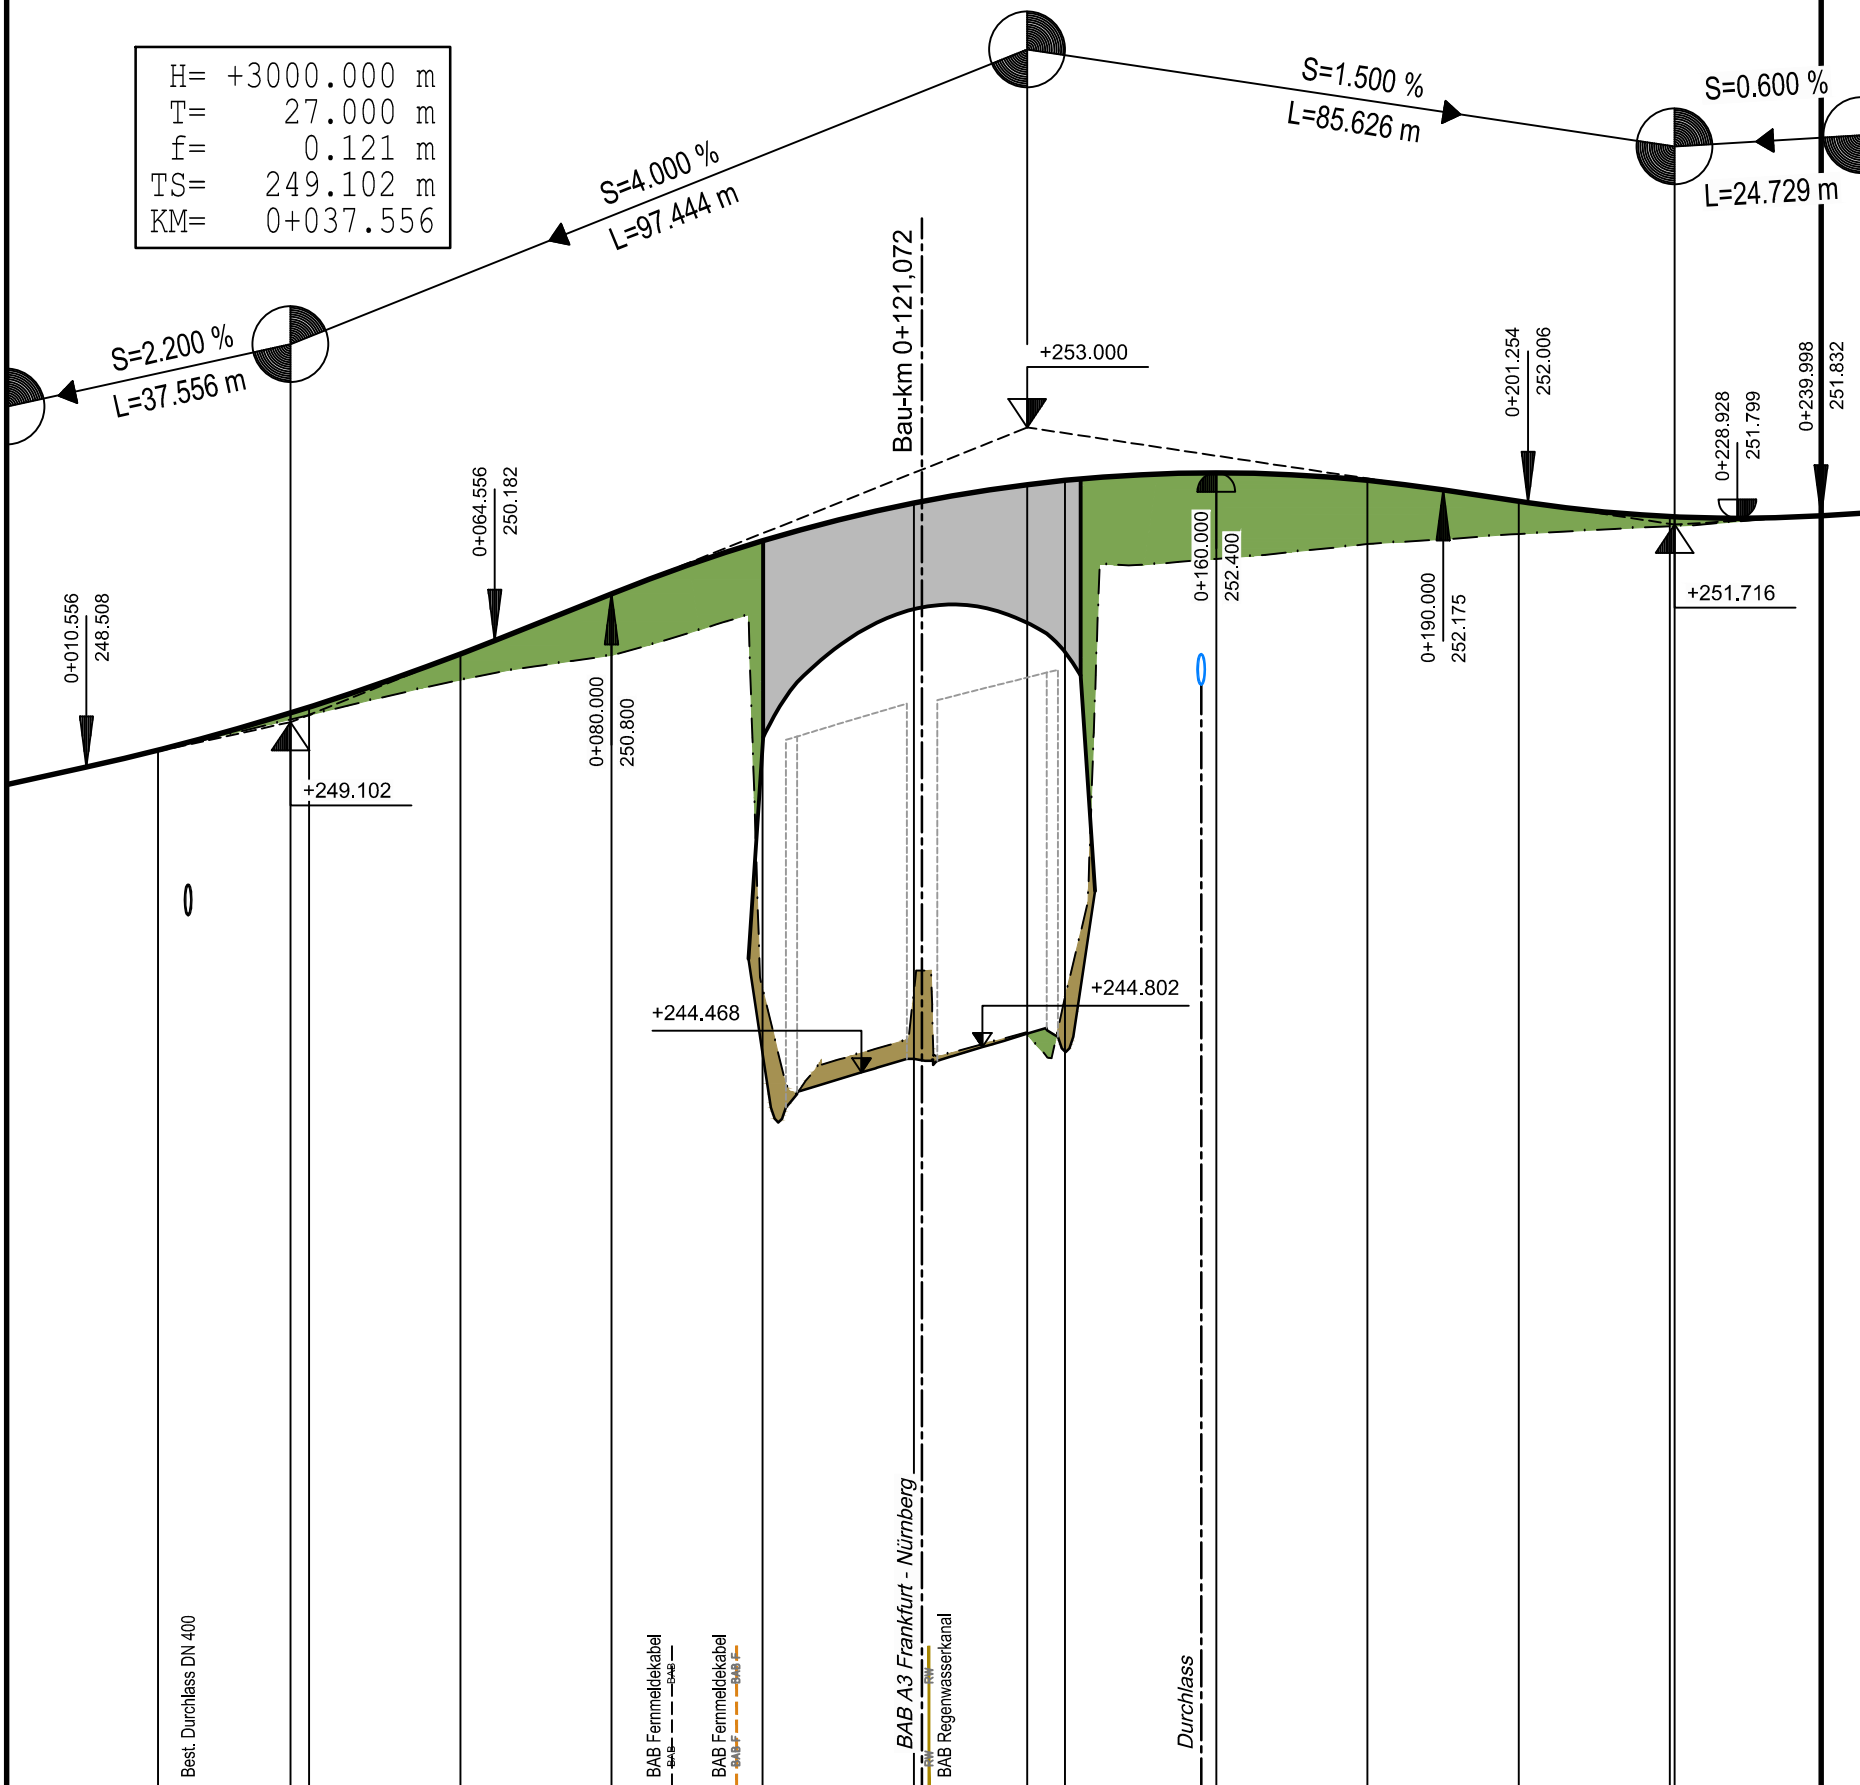


M = 1:1000/100
NN 235.00

Gradiente ①	248.276	248.731	248.274	249.300	250.003	250.800	251.500	252.000	252.244	252.300	252.400	252.300	252.025	251.820	251.817	251.832
Gelände ②	248.276	248.724	248.196	249.659	249.987	245.570	245.539	252.244	245.469	252.300	251.262	251.457	251.591	251.692	251.817	251.832
Station	0.000	20.000	37.556	40.000	60.000	80.000	0.000	20.000	35.000	40.000	60.000	80.000	0.000	20.000	20.626	40.000

Bau-km 0+000 0+100 0+200


Rechtskurve
Krümmungsband
Maßstab = 500/R (cm)
Linkskurve

Querneigungsband
auf 3.00/2 m bezogen
rechter Rand
linker Rand

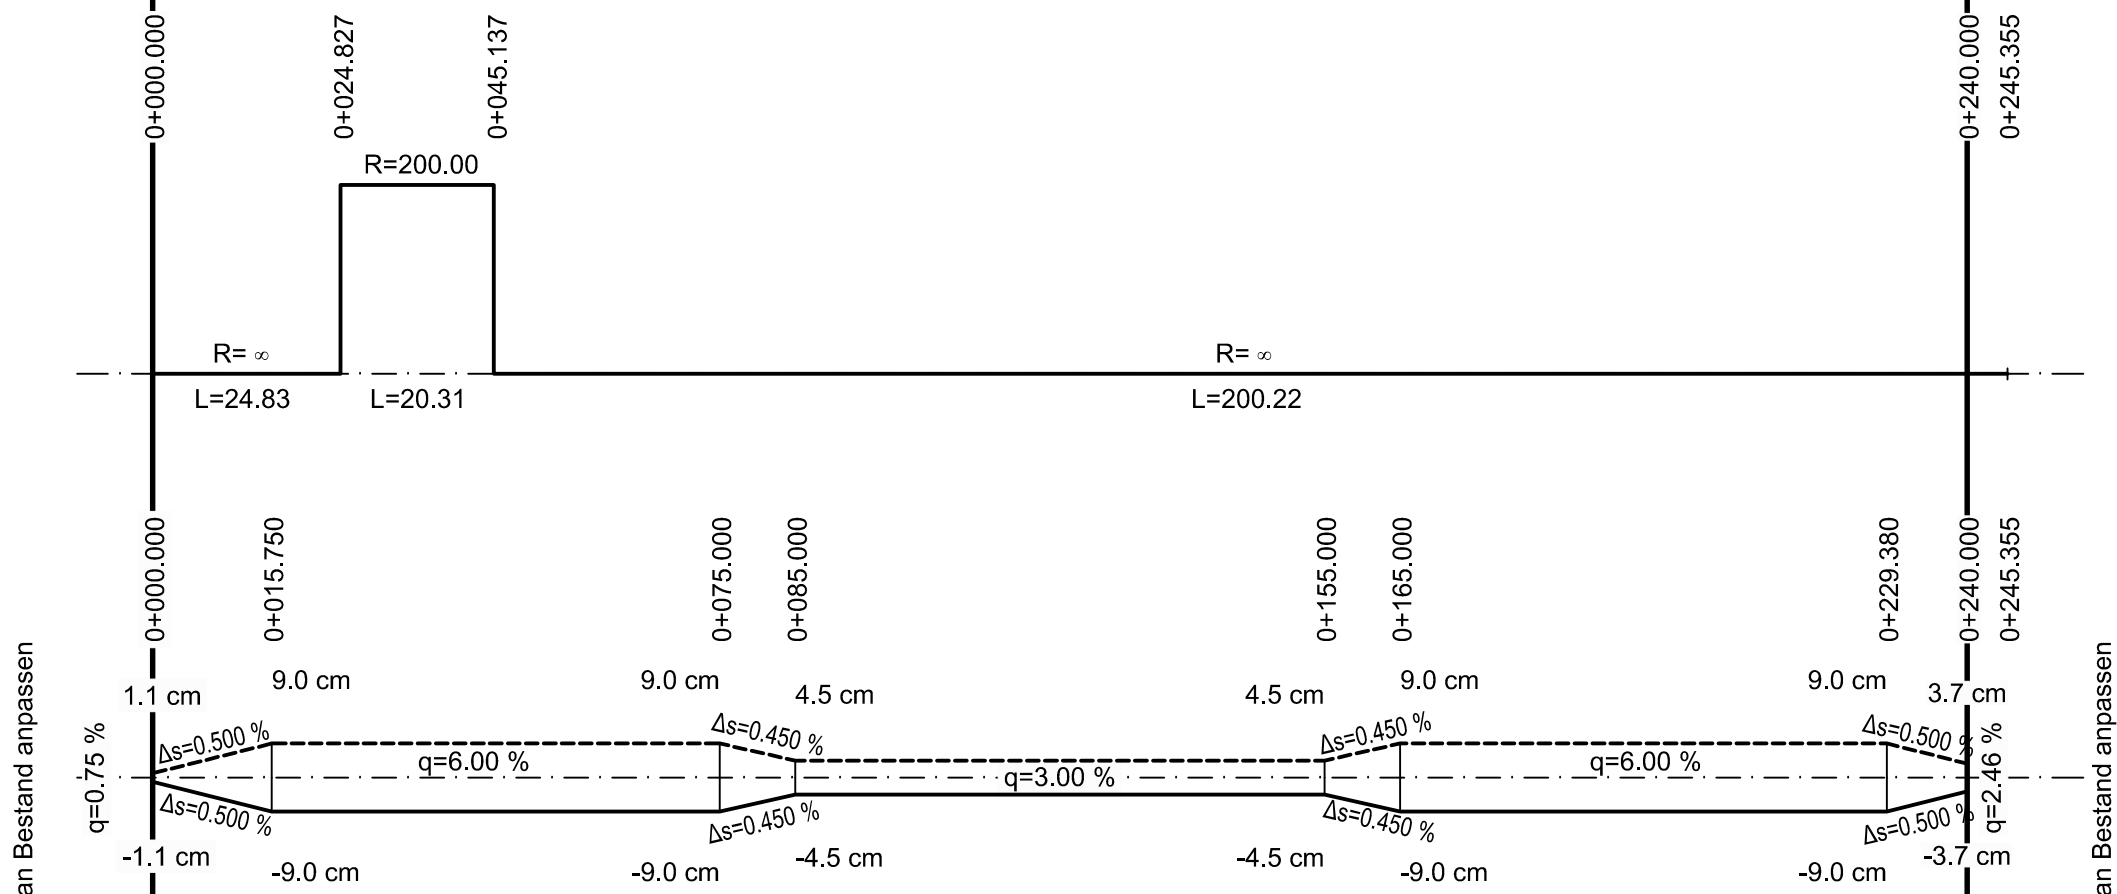


Zeichenerklärung

- 1 Gradiente geplant
- 2 Gelände in Achse
- 3 Gelände links (gepl. Böschungs-UK bzw. OK)
- 4 Gelände rechts (gepl. Böschungs-UK bzw. OK)

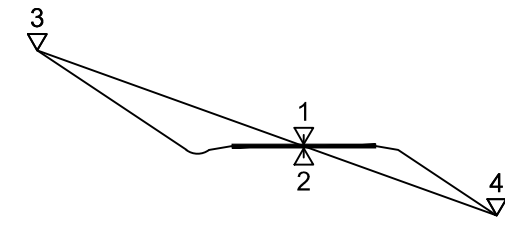

- Tangentenbeschriftung
- Tiefpunkt
- Hochpunkt

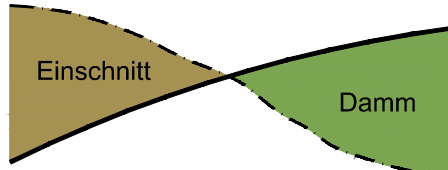

Planänderung vom 26.07.2016 ersetzt Unterlage 8.4 Blatt 14 EE

Nr.	Art der Änderung	Datum	Name
1	Änderung Bauwerksabmessungen	30.09.15	Starke
3	Änderung Bauwerksnummer (BW 318a)	26.07.16	Ernst

Entwurfsbearbeitung:	Datum	Zeichen
Wagner Ingenieure Beratende Ingenieure für Bauwesen	bearbeitet 26.07.2016	erc
Domagkstraße 1a, 80807 München Ruf: +49 89 680896-3, Fax: +49 89 680896-59 E-Mail: kontakt@wagner-ingenieure.com	gezeichnet 26.07.2016	was
	geprüft 26.07.2016	lis
München, den 26.07.2016 <i>Ernst</i>		

Freistaat Bayern Autobahndirektion Nordbayern Flaschenhofstraße 55, 90402 Nürnberg, TEL. 0911/4621-01, FAX 0911/4621-456, E-MAIL: poststelle@abdnrb.bayern.de		Unterlage	8.4
		Blatt Nr.	14 EEE
		Datum	Zeichen
Planfeststellung		bearbeitet Gz:	
BAB A3 Frankfurt - Nürnberg		gezeichnet Gz:	
		geprüft Gz:	
östlich Mainbrücke Dettelbach - westlich AS Wiesentheid		Gz: 412	Juli 2016 Lösch
		Gz:	
6-streifiger Ausbau von Bau-km 306+200 bis Bau-km 318+582,953		Höhenplan 6227 689 / W03_B318,247 (BW 318 a) öffentlicher Feld- und Waldweg	
		Maßstab 1 : 1.000 / 100	
Aufgestellt: Nürnberg, den 29.07.2011 / 30.09.2015 / 26.07.2016 Autobahndirektion Nordbayern <i>Kaiser</i> Kaiser, Baudirektor			
Projekt: DD000231		Datei: 8_4-14 Höhenplan BW318a.plt	