

Beginn der Baustrecke, Bau-km 0+000,000


Ende der Baustrecke, Bau-km 0+240.000

6227 663 / W03_B318,247 (BW 318a)	
Überführung eines öffentlichen Feld- und Waldweges (Neubau)	
Bau-km	318+246,656
Kr.-z	100,0000 gon
L.W.-z/L	40,00 m
L.H.	≥ 4,70 m
Br. zw. Gel.	5,00 m
Einwirkung	DIN Fb 101

H=	-2000.000 m
T=	55.000 m
f=	-0.756 m
TS=	253.000 m
KM=	0+135.000

H=	+1845.000 m
T=	19.372 m
f=	0.102 m
TS=	251.716 m
KM=	0+220.626

H=	+3000.000 m
T=	27.000 m
f=	0.121 m
TS=	249.102 m
KM=	0+037.556

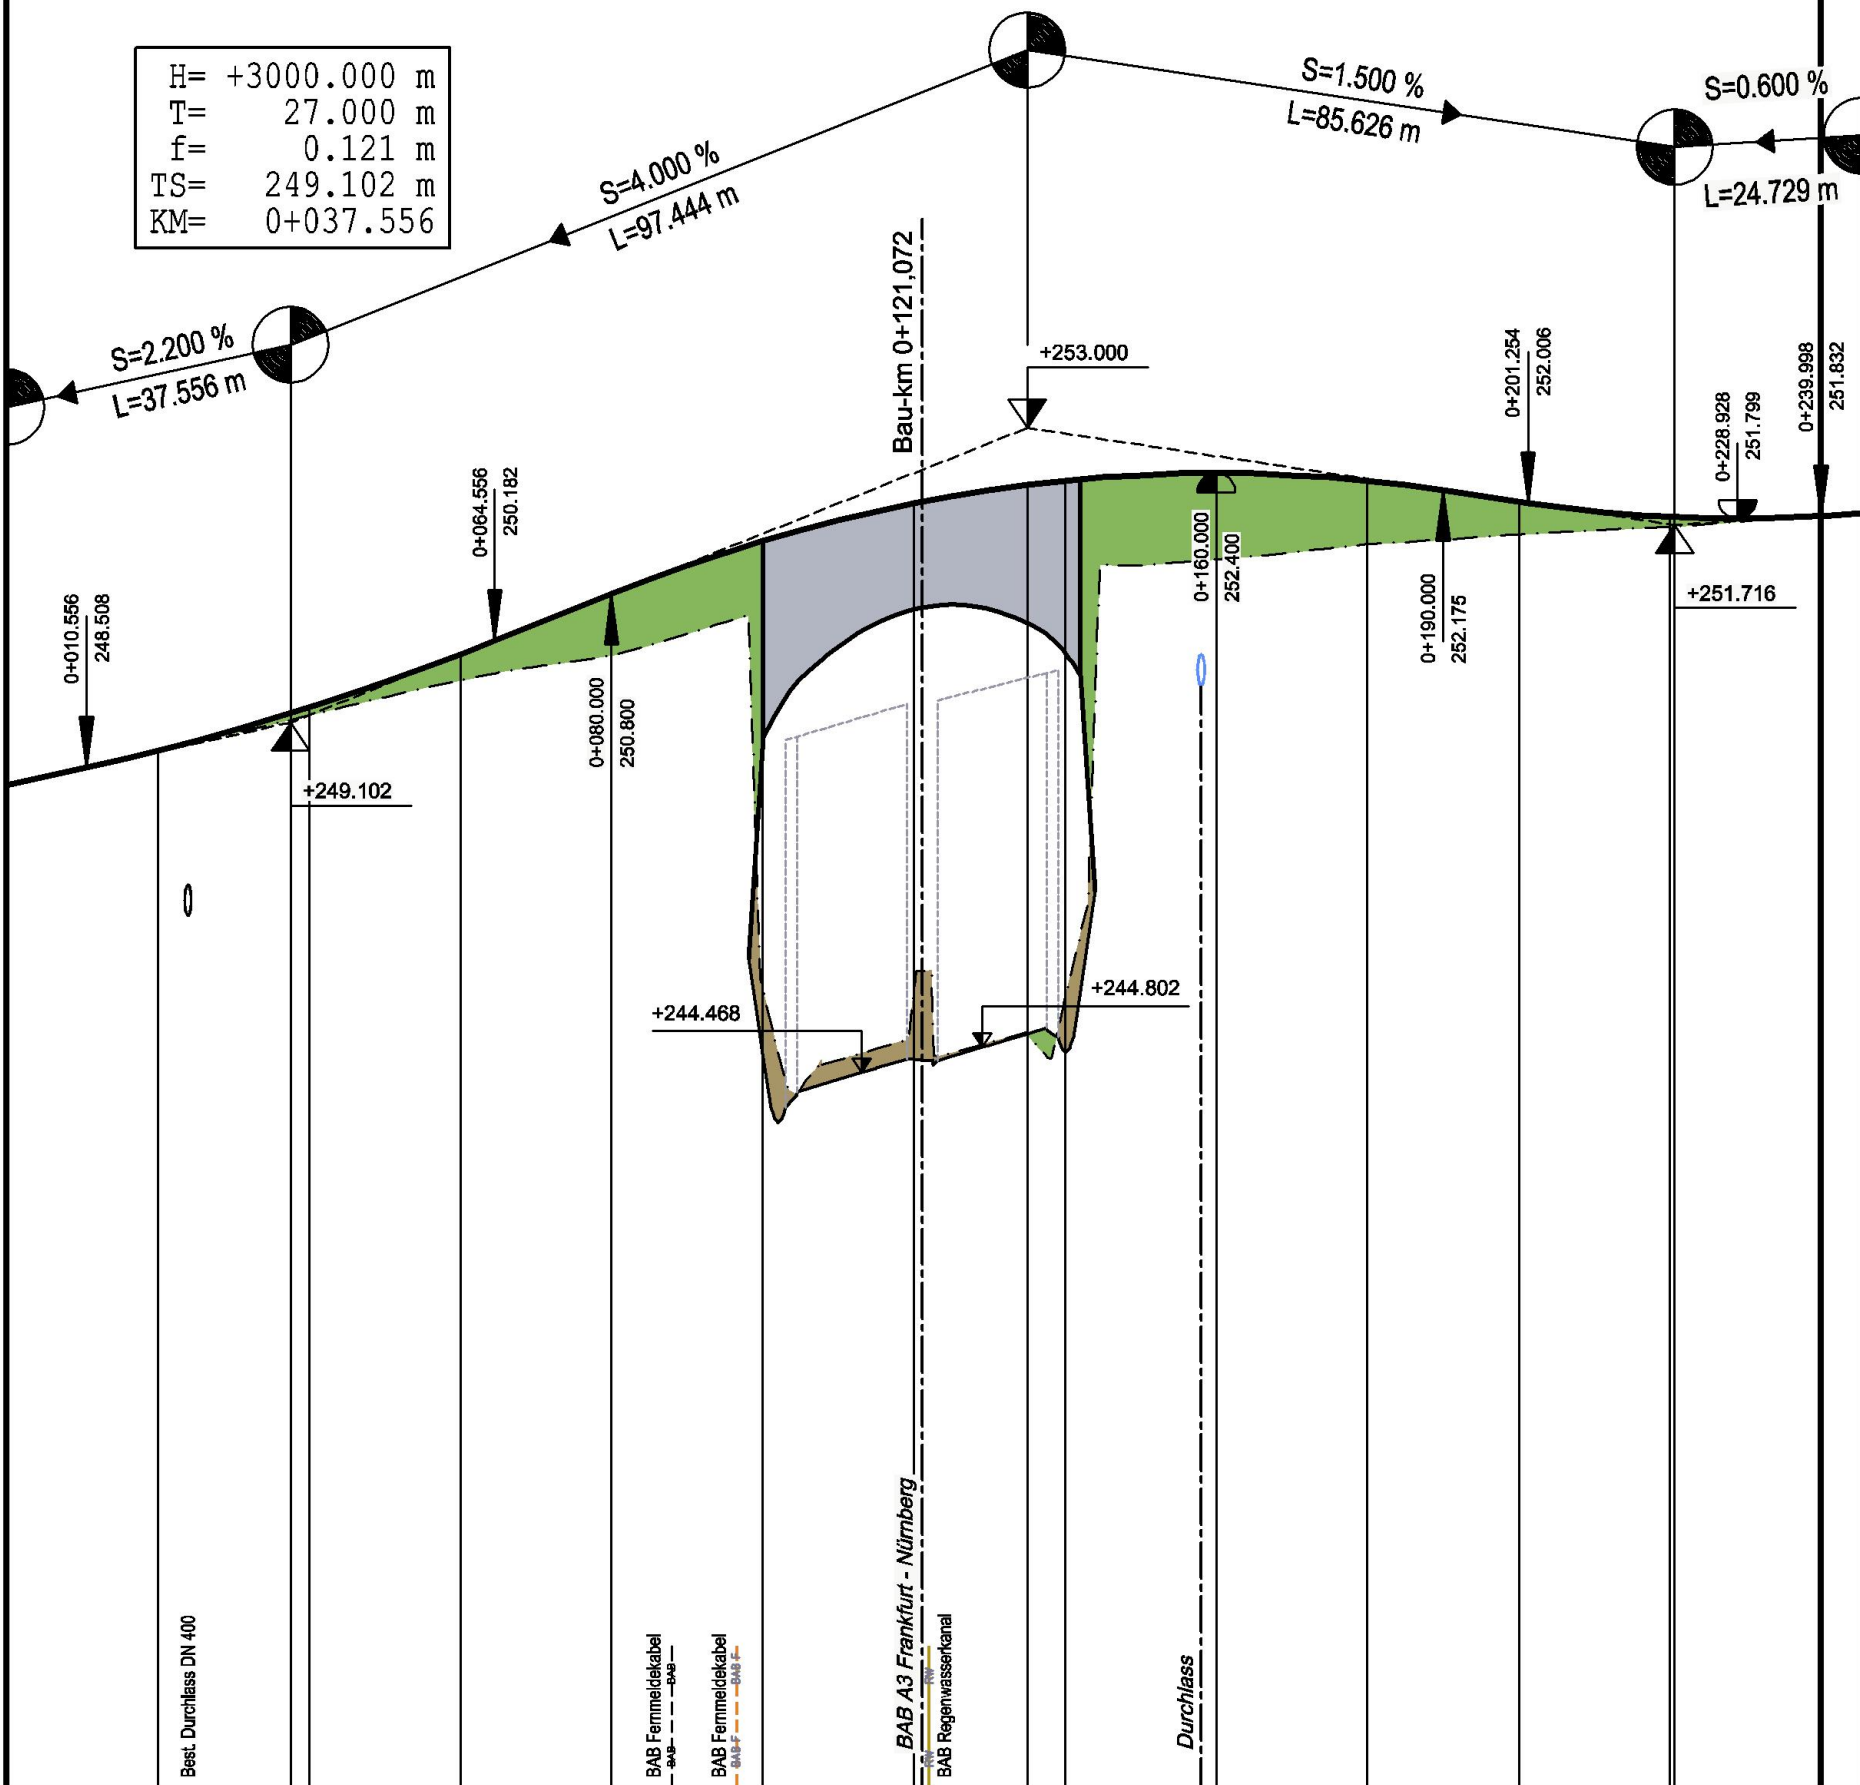


M = 1:1000/100
NN 235.00

Gradiente ①	②	Station
248.276	248.276	0.000
248.731	248.724	20.000
249.224	249.196	37.556
249.300	249.196	40.000
250.003	249.659	60.000
250.800	249.987	80.000
251.500	245.570	0.000
252.000	245.539	20.000
252.244	252.244	35.000
252.300	245.469	40.000
252.400	251.262	60.000
252.300	251.457	80.000
252.025	251.591	0.000
251.820	251.692	20.000
251.817	251.692	20.626
251.832	251.832	40.000

Bau-km 0+000 0+100 0+200



Rechtskurve
Krümmungsband
Maßstab = 500/R (cm)
Linkskurve

Querneigungsband
auf 3.00/2 m bezogen
rechter Rand
linker Rand

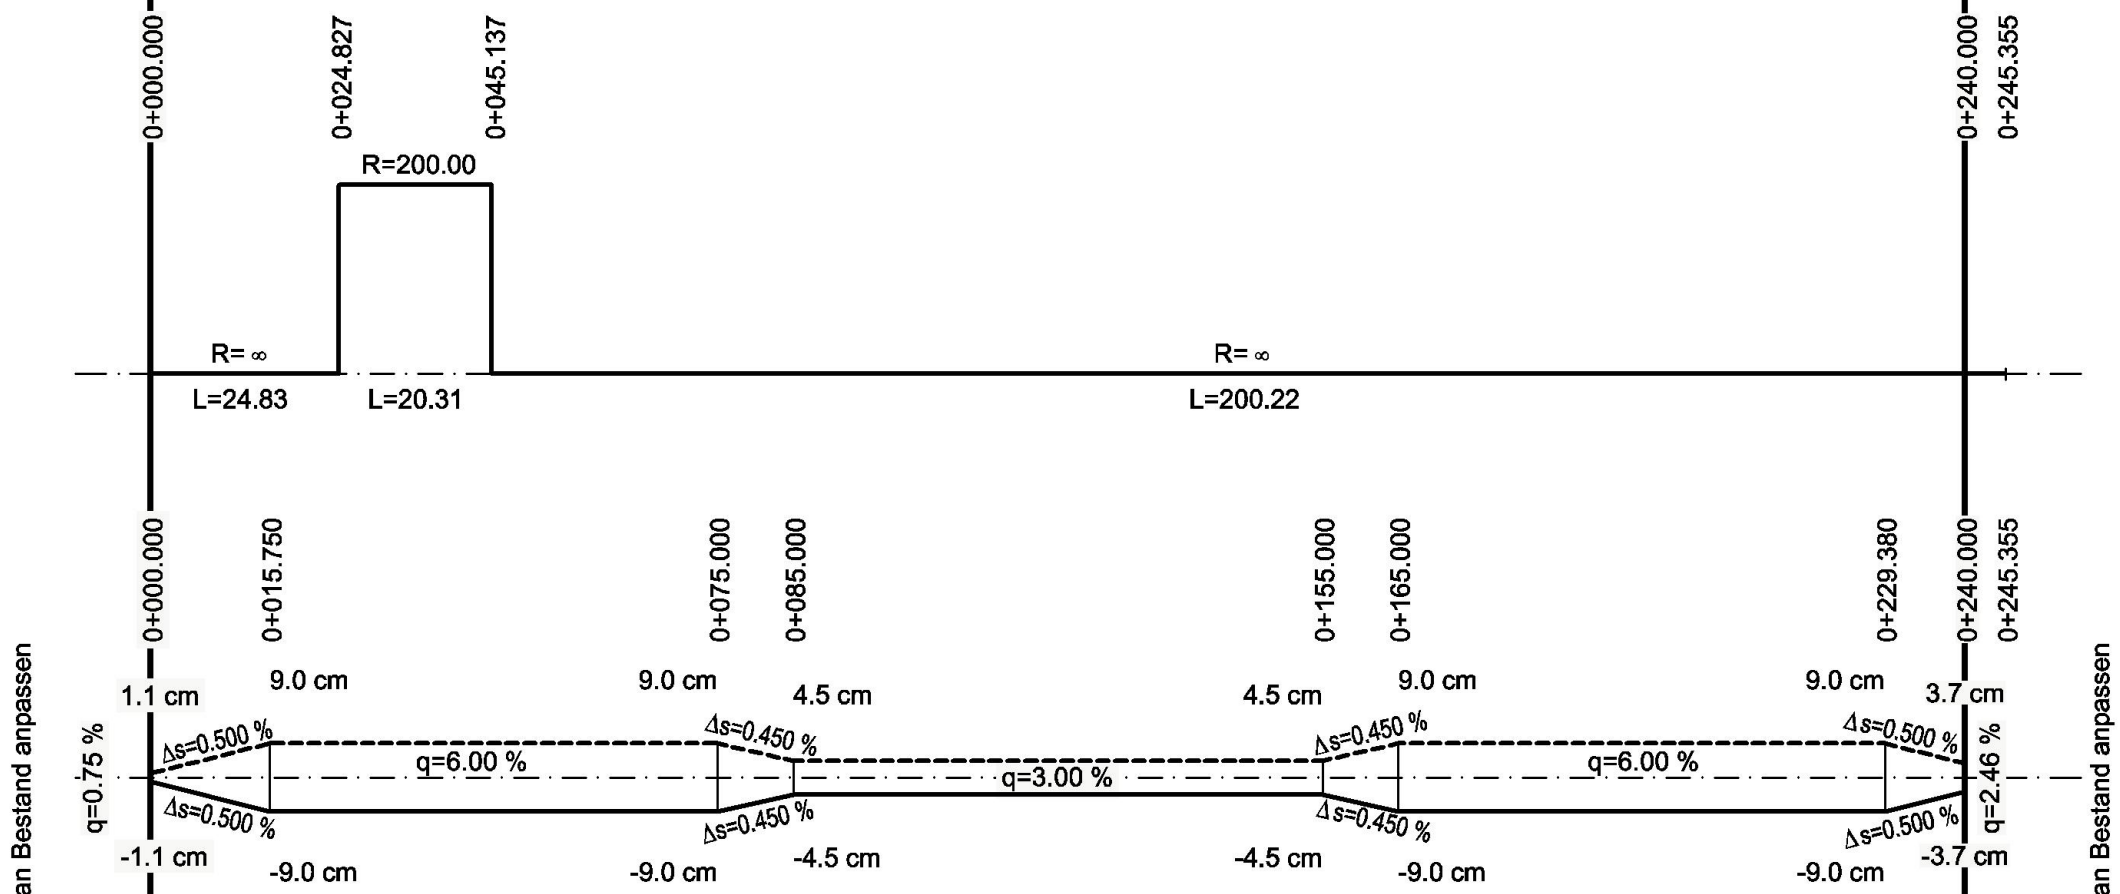

Zeichenerklärung

1	Gradiente geplant
2	Gelände in Achse
3	Gelände links (gepl. Böschungs-UK bzw. OK)
4	Gelände rechts (gepl. Böschungs-UK bzw. OK)

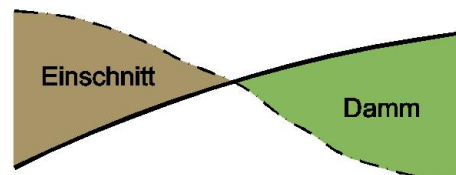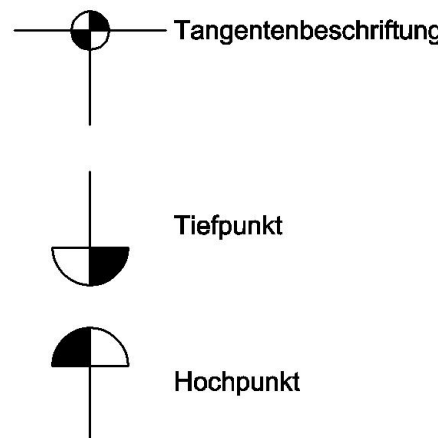

Nr.	Art der Änderung	Datum	Name

Entwurfsbearbeitung: 	Datum		Zeichen
	bearbeitet	22.06.2011	büx
	gezeichnet	22.06.2011	büx
	geprüft	22.06.2011	wag
Nürnberg, den 22.06.2011 <i>i.v. Wagner</i>			

Freistaat Bayern Autobahndirektion Nordbayern Flaschenhofstraße 55, 90402 Nürnberg, TEL.: 0911/4821-01, FAX: 0911/4821-456, E-MAIL: poststelle@abdnrb.bayern.de				Unterlage		8.4	
				Blatt Nr.		14	
				Datum		Zeichen	
Planfeststellung				bearbeitet	Gz: 4122	April 2011	Bittel
BAB A3 Frankfurt - Nürnberg östlich Mainbrücke Dettelbach - westlich AS Wiesentheid 6-streifiger Ausbau von Bau-km 306+200 bis Bau-km 318+582,953				gezeichnet	Gz:		
				geprüft	Gz: 412	April 2011	Zeller
					Gz:		
				Höhenplan 6227 663 / W03_B318,247 (BW 318 a) öffentlicher Feld- und Waldweg			
				Maßstab 1 : 1.000 / 100			
Aufgestellt: Nürnberg, den 29.07.2011 Autobahndirektion Nordbayern  Kaiser, Baudirektor							
Projekt: DD000231				Datei: 8_4-14 Höhenplan BW318a.plt			