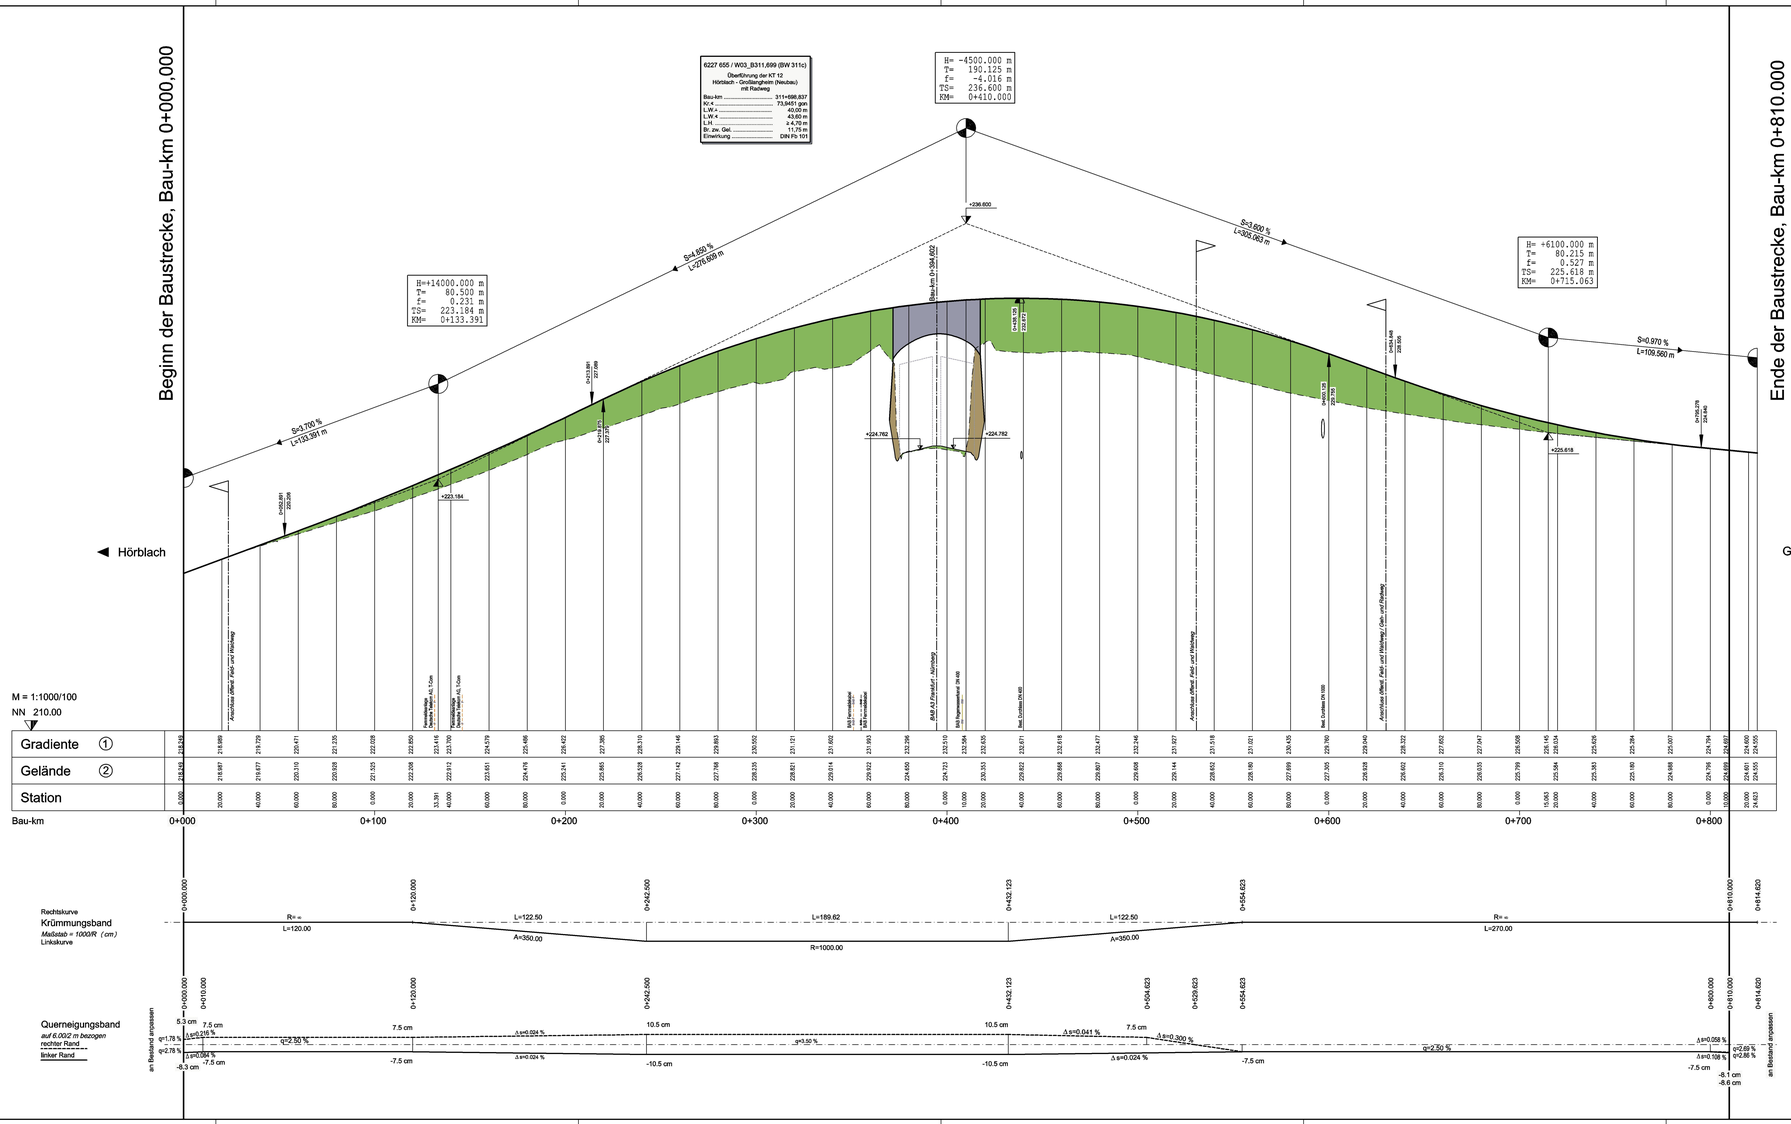
6227 655 / W03_B311,699 (BW 311c)
Überführung der KT 12
Hörsbach - Großlangheim (Neubau)
mit Radweg
Bau-km ..... 311+698,837
N/ A = ... 73,9451 gon
L/ W = ... 40,00 m
L/ M = ... 43,60 m
L/ H = ... ≥ 4,70 m
Br. zw. Geländer ..... 11,75 m
Einwirkung ..... DIN Fb 101
H= -4500.000 m
T= 190.125 m
f= -4.016 m
TS= 236.600 m
KM= 0+410.000
H=+14000.000 m
T= 80.500 m
f= 0.231 m
TS= 223.184 m
KM= 0+133.391
H= +6100.000 m
T= 80.215 m
f= 0.527 m
TS= 225.618 m
KM= 0+715.063
Beginn der Baustrecke, Bau-km 0+000,000
Ende der Baustrecke, Bau-km 0+810.000
◄ Hörblach
Großlangheim ►
S=3.700 %
L=133.391 m
S=4.669 %
L=276.969 m
S=3.600 %
L=305.063 m
S=0.970 %
L=109.560 m
Bau-km 0+304.602
+236.600
+223.184
+225.618
+224.762
+224.782
Anschluss Wirtschaftsweg
Anschluss Wirtschaftsweg
Anschluss Wirtschaftsweg